

From: Karen Margrethe Nielsen
To: Arnfred Bjerg
Subject: VS: Baunbo - Lunde.

Fra: Alfred Jepsen [mailto:aj@ark-vest.dk]
Sendt: 20. maj 2014 17:50
Til: Karen Margrethe Nielsen
Emne: Baunbo - Lunde.

Hej Karen Margrethe!

Her en lille skitse med forslag til p-plads som vi aftalte.

Der kan blive ca. 25 p-pladser.

Arealet udgør udgør ca. 800 m² og etablering af nye
p-pladser i forbindelse med nedrivning af eksist. boliger
vil nok kunne etableres for ca. 500,- kr/m² excl. moms.

Med venlig hilsen

Alfred Jepsen

Byggetekniker

D: 7650 2203

M: 2271 0849


E: aj@ark-vest.dk

Arkitektfirmaet Vest A/S

T: 7650 2200

F: 7528 7489

W: www.ark-vest.dk

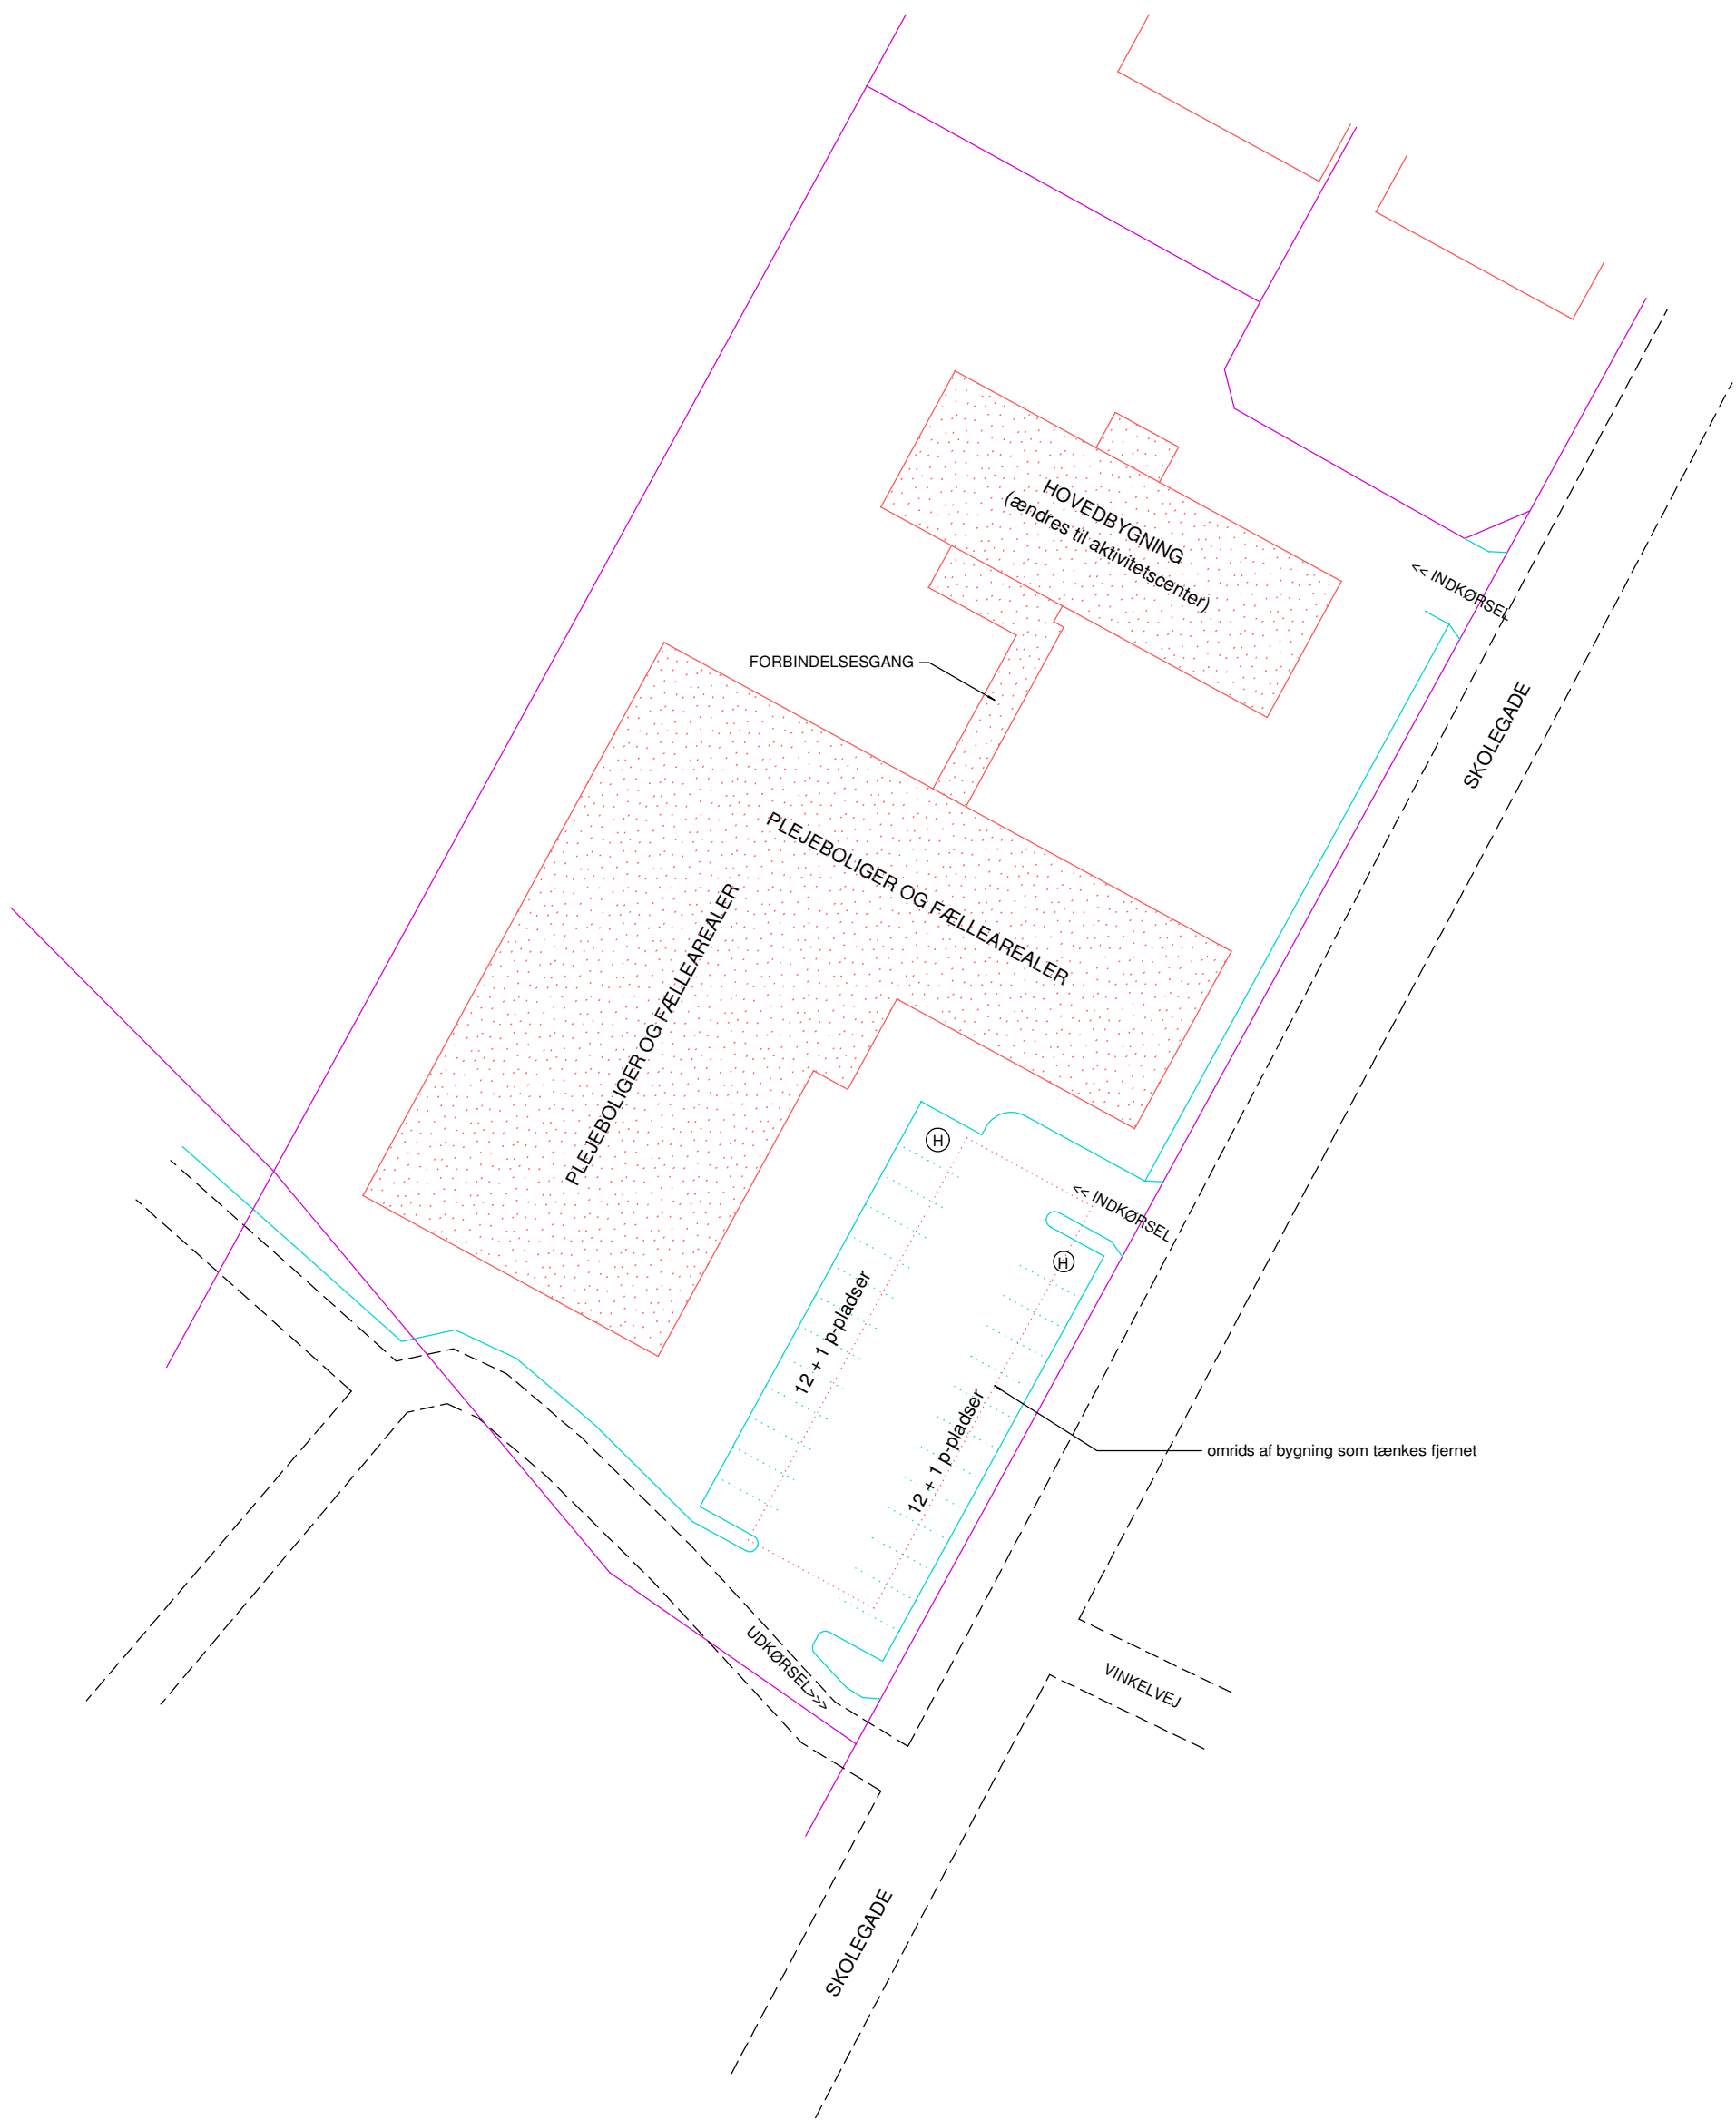

PLANSKITSE m. PARKERING - mål 1:500. (A3)
 BAUNBO - SKOLEGADE 27, LUNDE 6830 NR. NEBEL.