

Signaturforklaring


- Planlægningsbælte omkring kabeltracé
- Kabelstation/transformerstation
- Luftledningsforbindelse
- Søkabel
- Kommunegrænse



Bilag 2



Projekt nr.	36212000081	Skala	1:50.000	Dokument	DVR90
Udarbejdet af	AMECO SIBL	Dato	01-09-2014	Blad	1

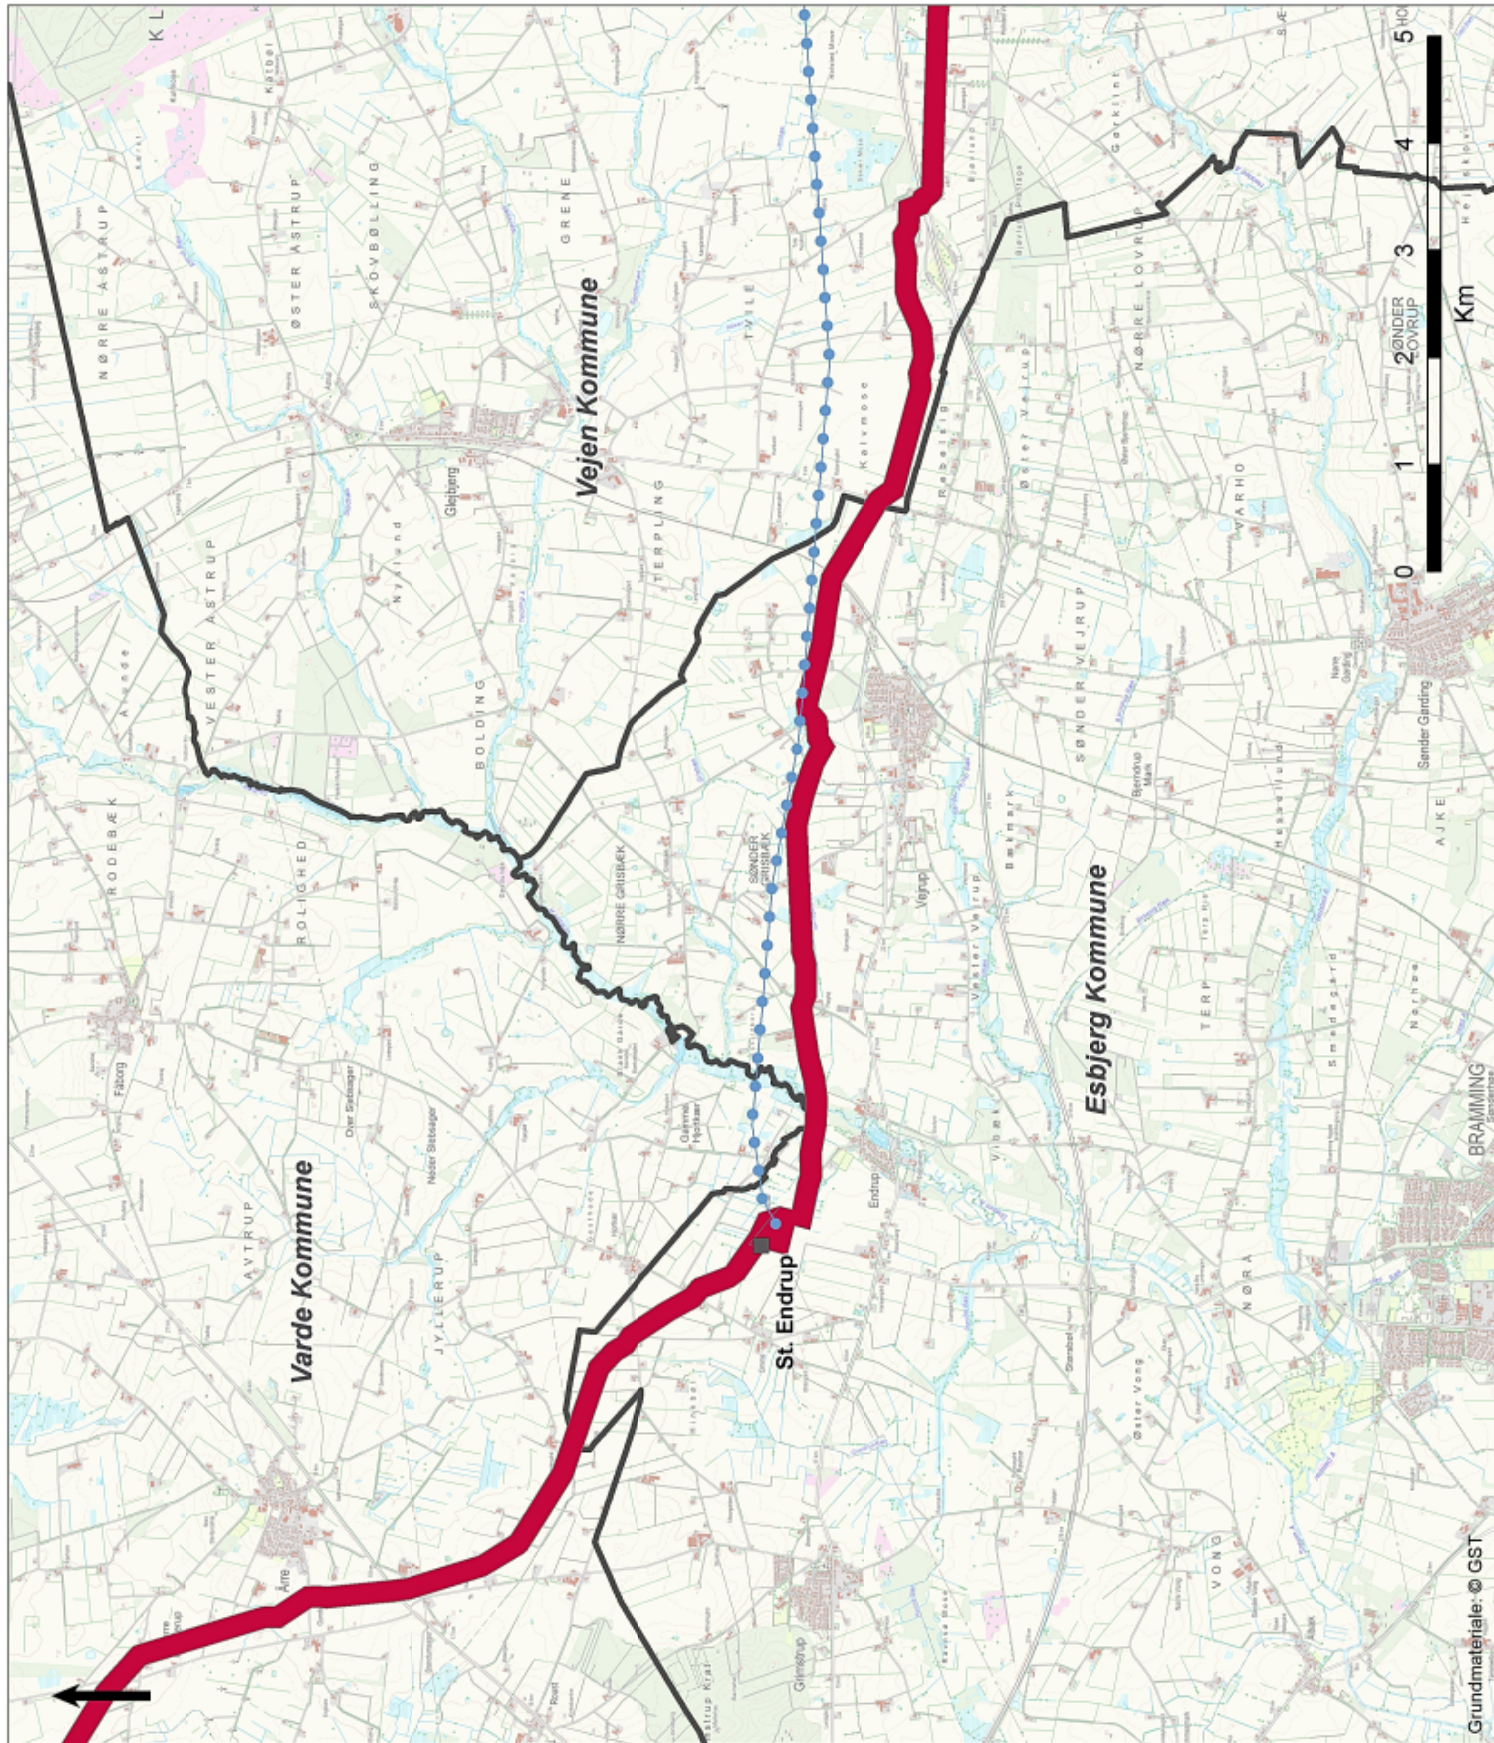




Signaturforklaring

- Planlægningsbælte omkring kabeltracé
- Kabelstation/transformerstation
- Luftledningsforbindelse
- Søkabel
- Kommunegrænse



Projektnummer	3621200091	Udgivelsesår	1:120.000	Version	DVR90
Udarbejdet af	AMEO SIBL	Dato	01-09-2014	Blad	1

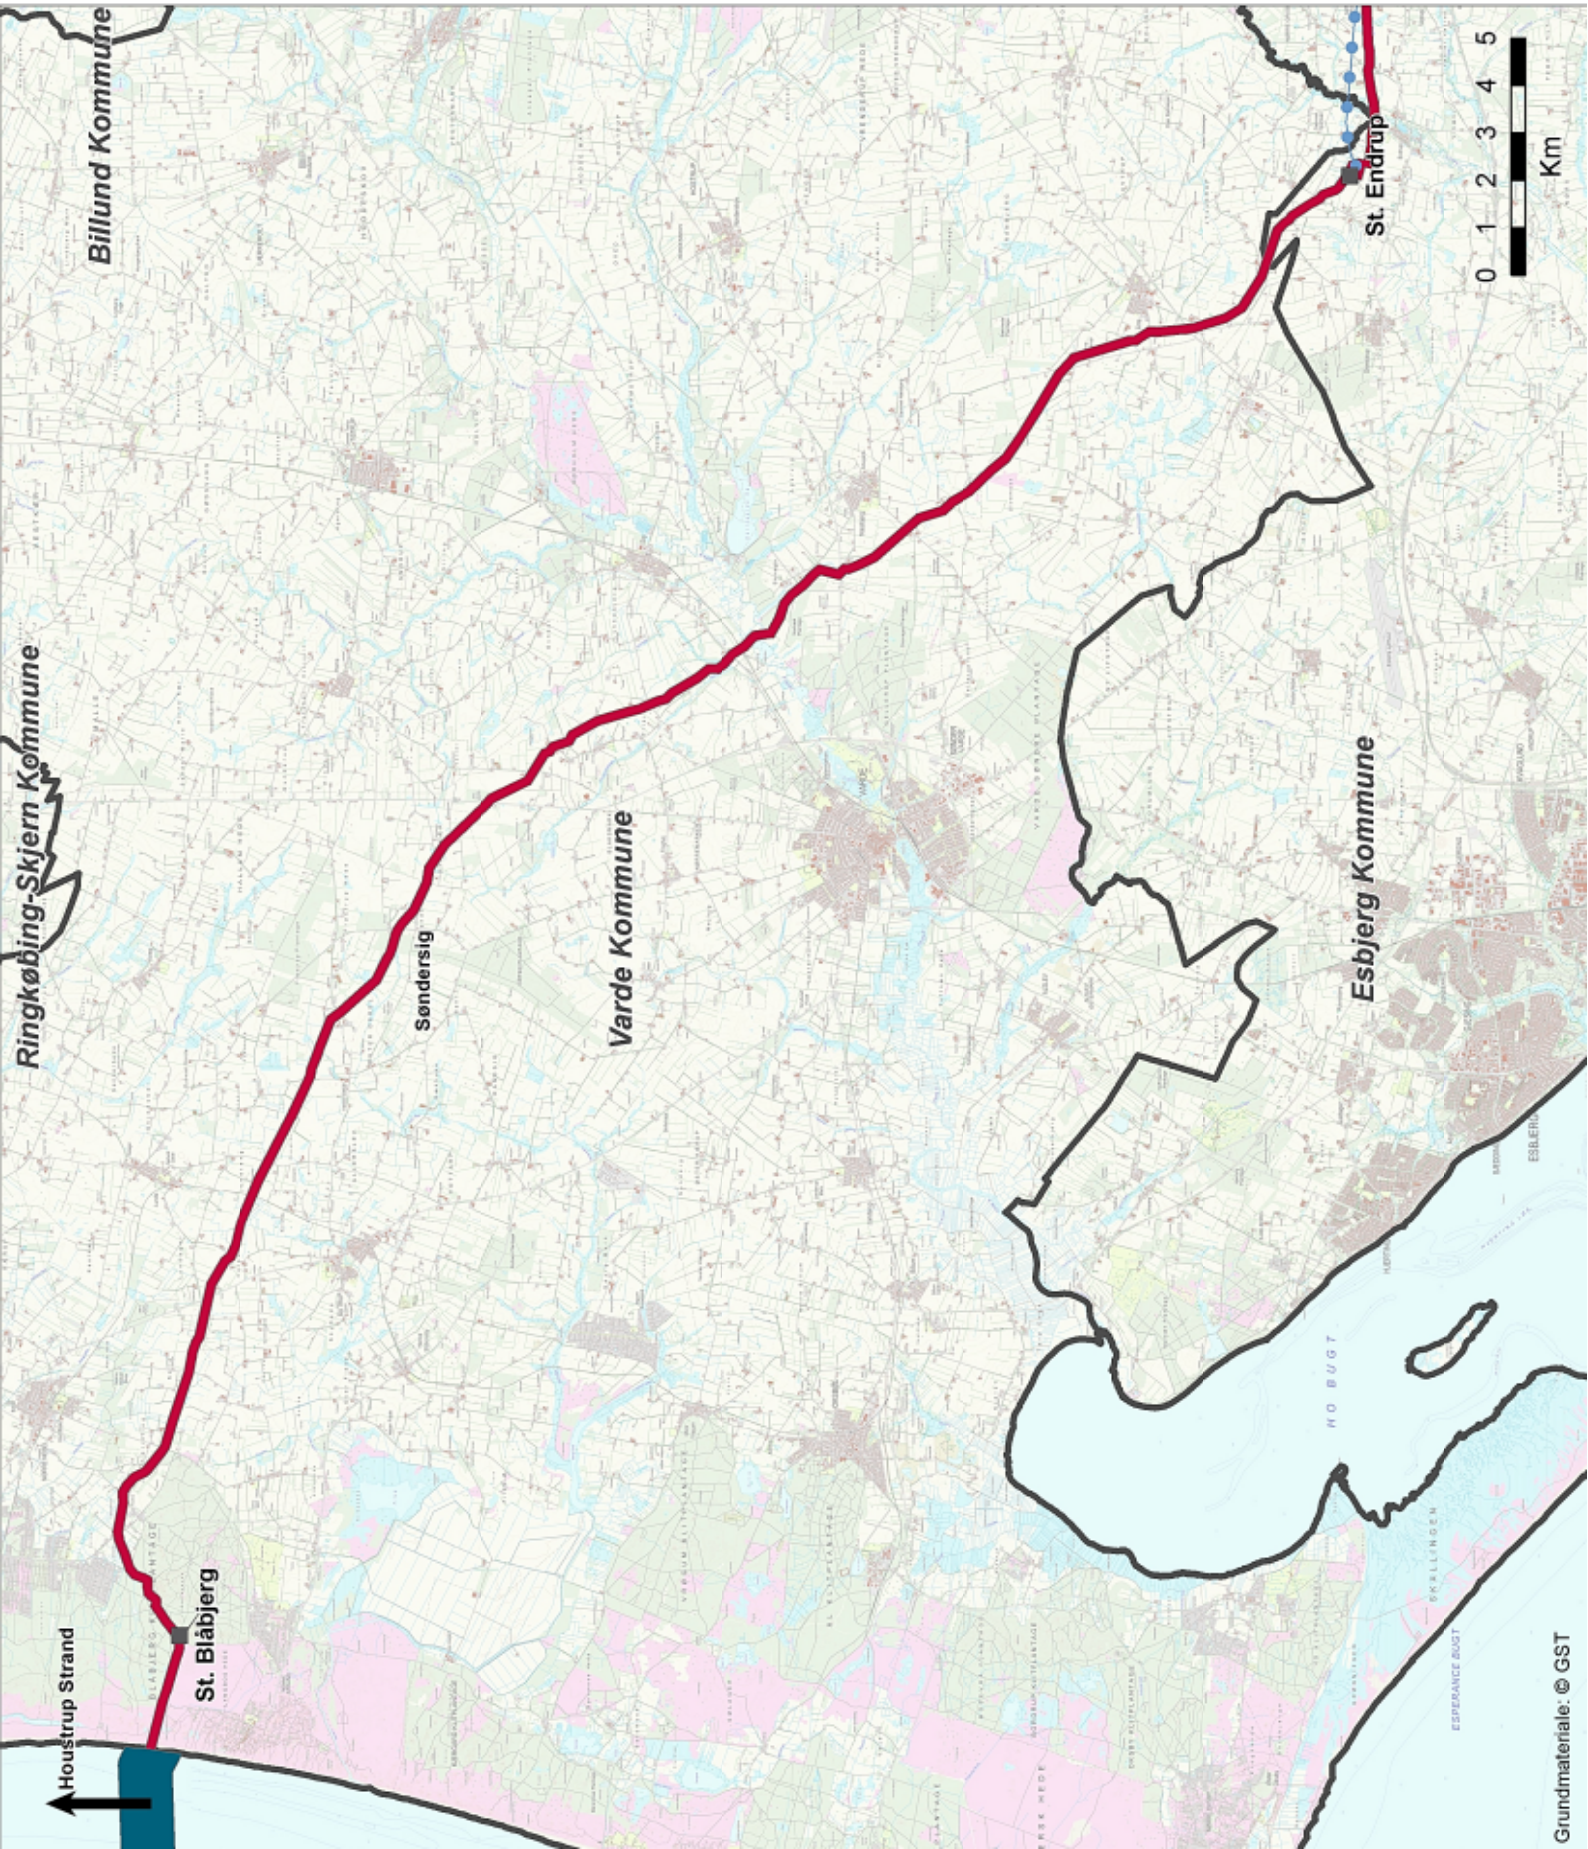



Signaturforklaring

- Planlægningsbælte omkring kabeltrac
- Kabelstation/transformerstation
- Luftledningsforbindelse
- Sekabel
- Kommuneegrænse



Bilag 3

Projekt nr.	3621200091	Udvalgsnr.	1-80.000	Version	DVR90
Udarbejdet af	AMEO SIBL	Dato	01-09-2014	Blad nr.	1

