


Gyvelvej

STRANDVEJEN

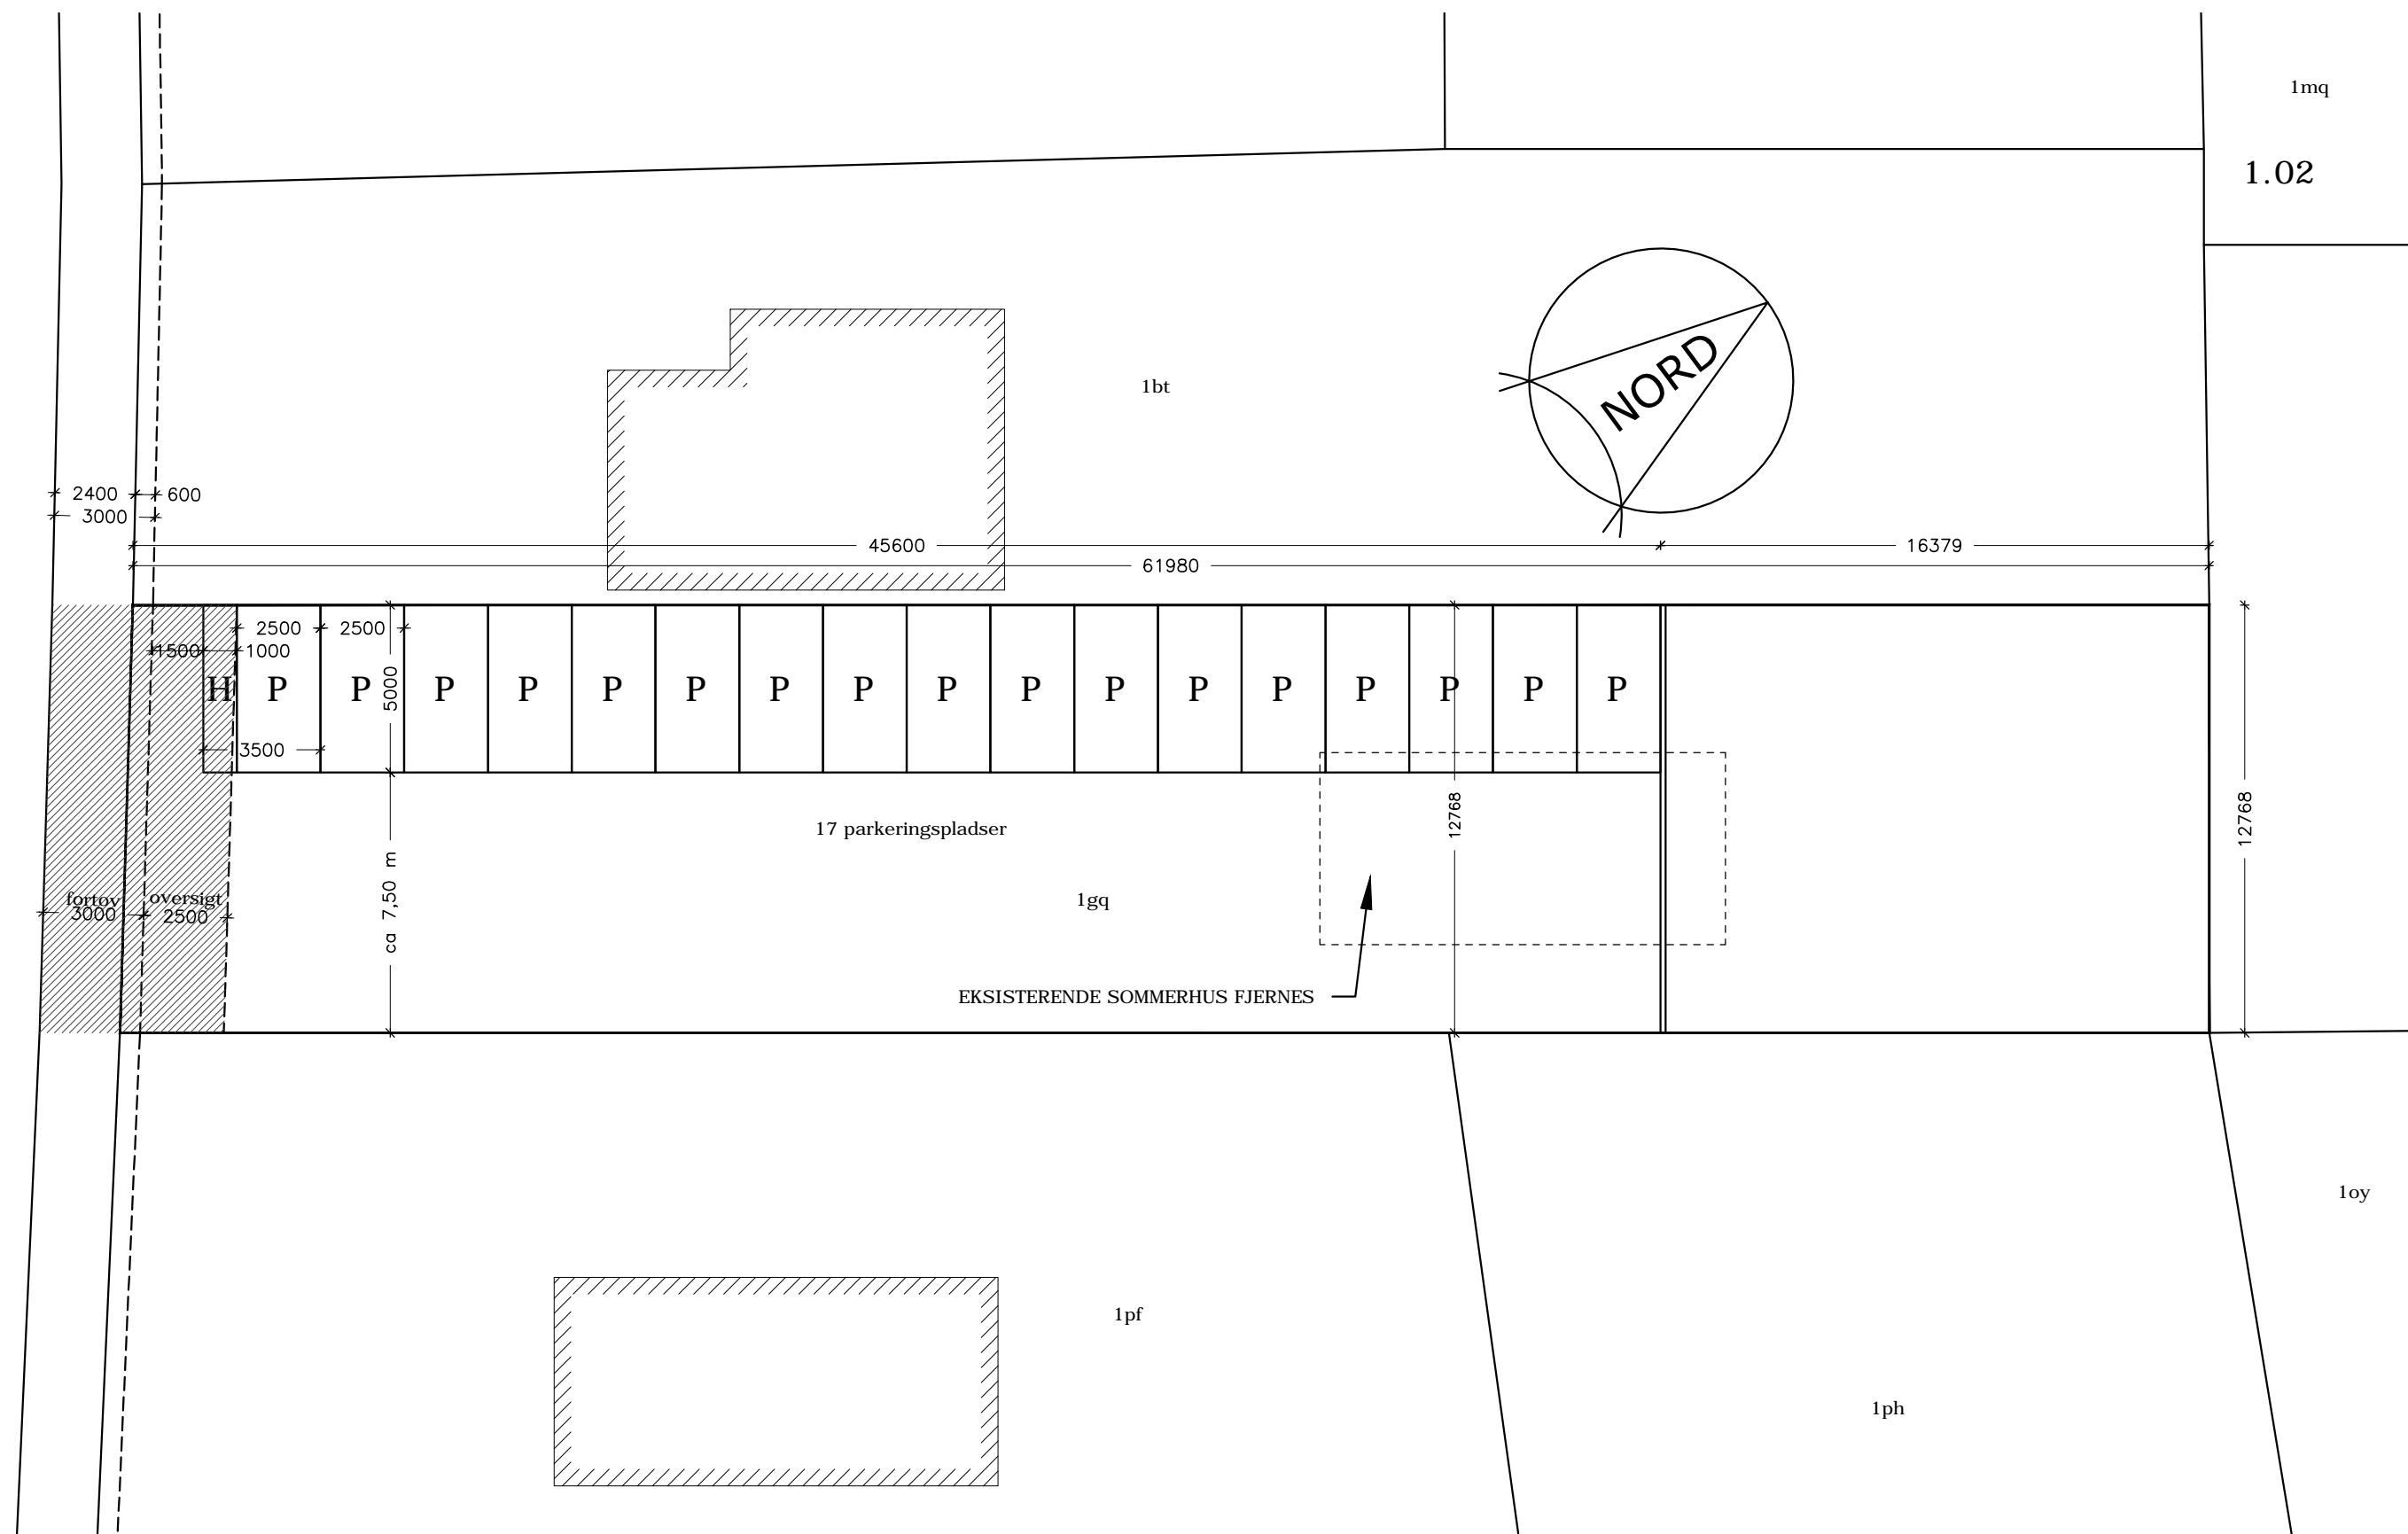

 Arkitektfirmaet <b>Bo Christensen ApS</b> <small>Bredgade 93                  DK-6900 Skjern                  Telefon 97 35 25 00                  mail@bochristensen.dk</small>	Titel: <b>Anlægning af nyt parkeringsområde</b>			Sag nr.: <b>1148</b>	
	Bygherre: "ApS af 30/9 1976", Strandvejen 425, 6854 Henne			Tegn. nr.: <b>1.02</b>	
	Adresse: Strandvejen 424, 6854 Henne			Matr. nr. : Henne By, 1gq	
	Emne: Situationsplan			Mål: 1:200	
Tegn af: JCH	Godk. af: BAC	Dato: 13.11.2013	Cad nr.: 1.02.dwg		