


Horne Hallen, Stadionvej 21  
Renovering 2015

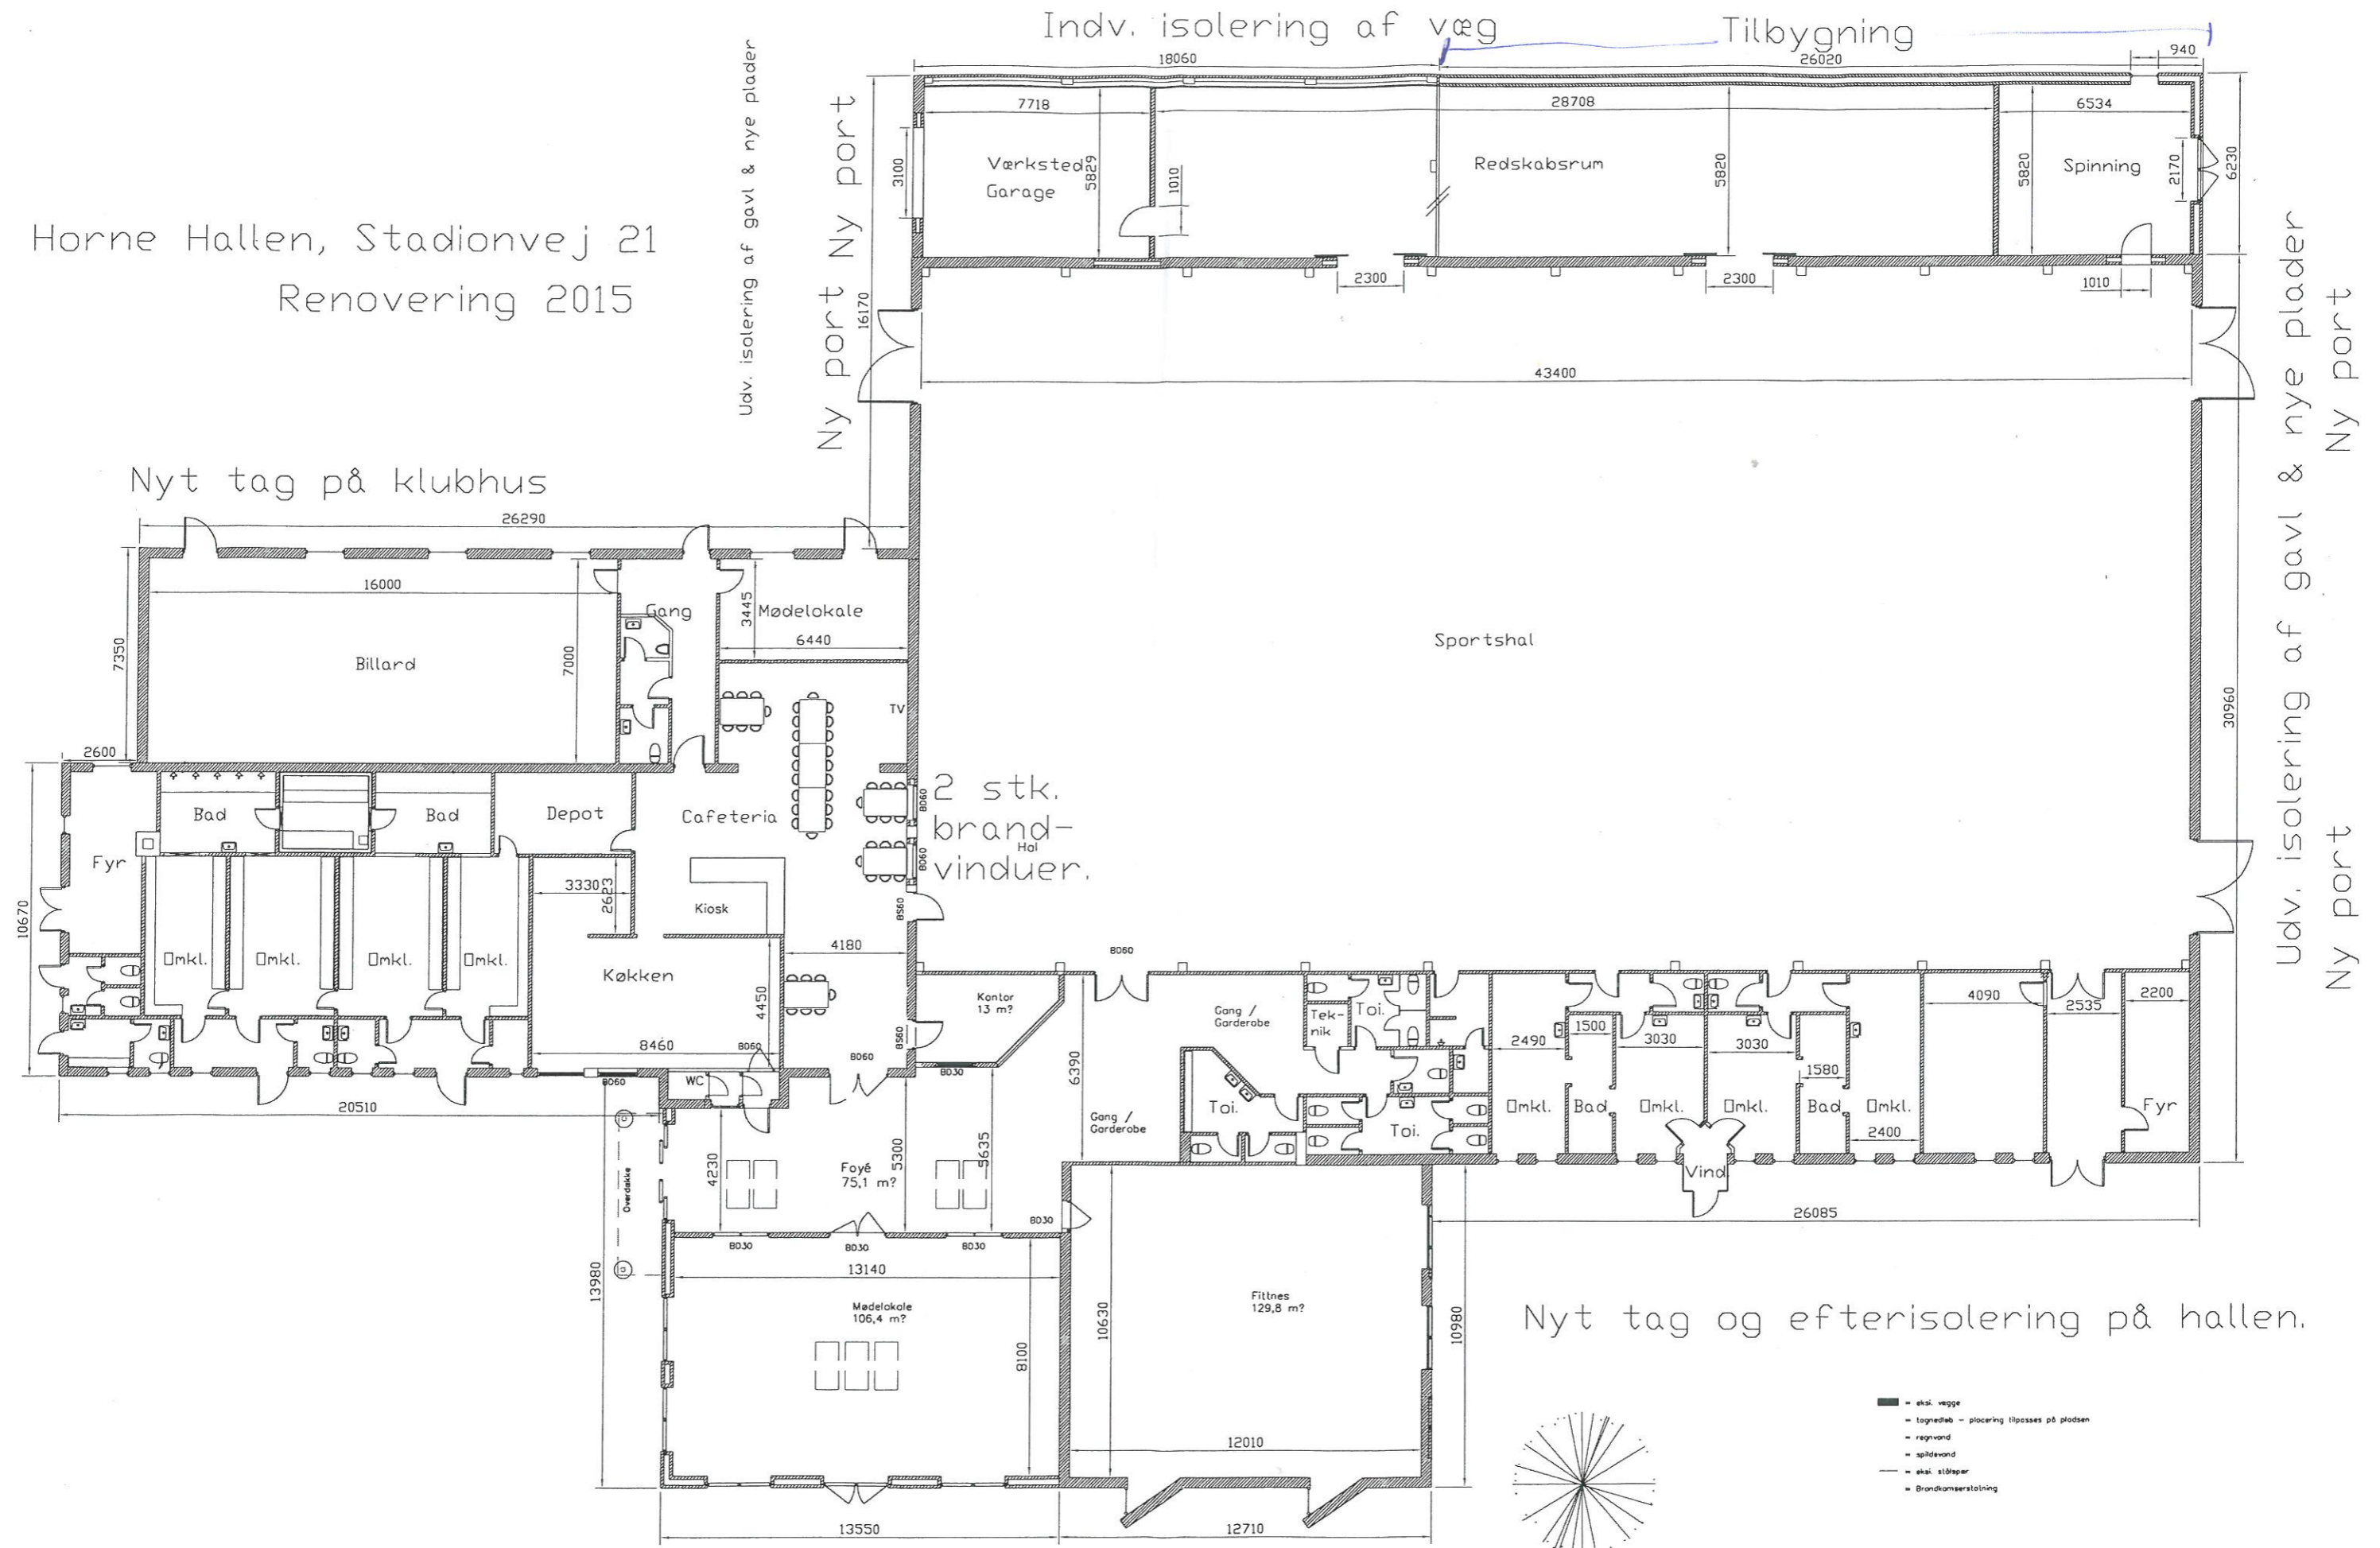

Horne Hallen, Stadionvej 21, Horne, 6800 Varde

Det bemærkes, at tegning er sammensat af flere forskellige tegninger, hvorfor nogen unøjagtig må påregnes. Mål. 1:50