
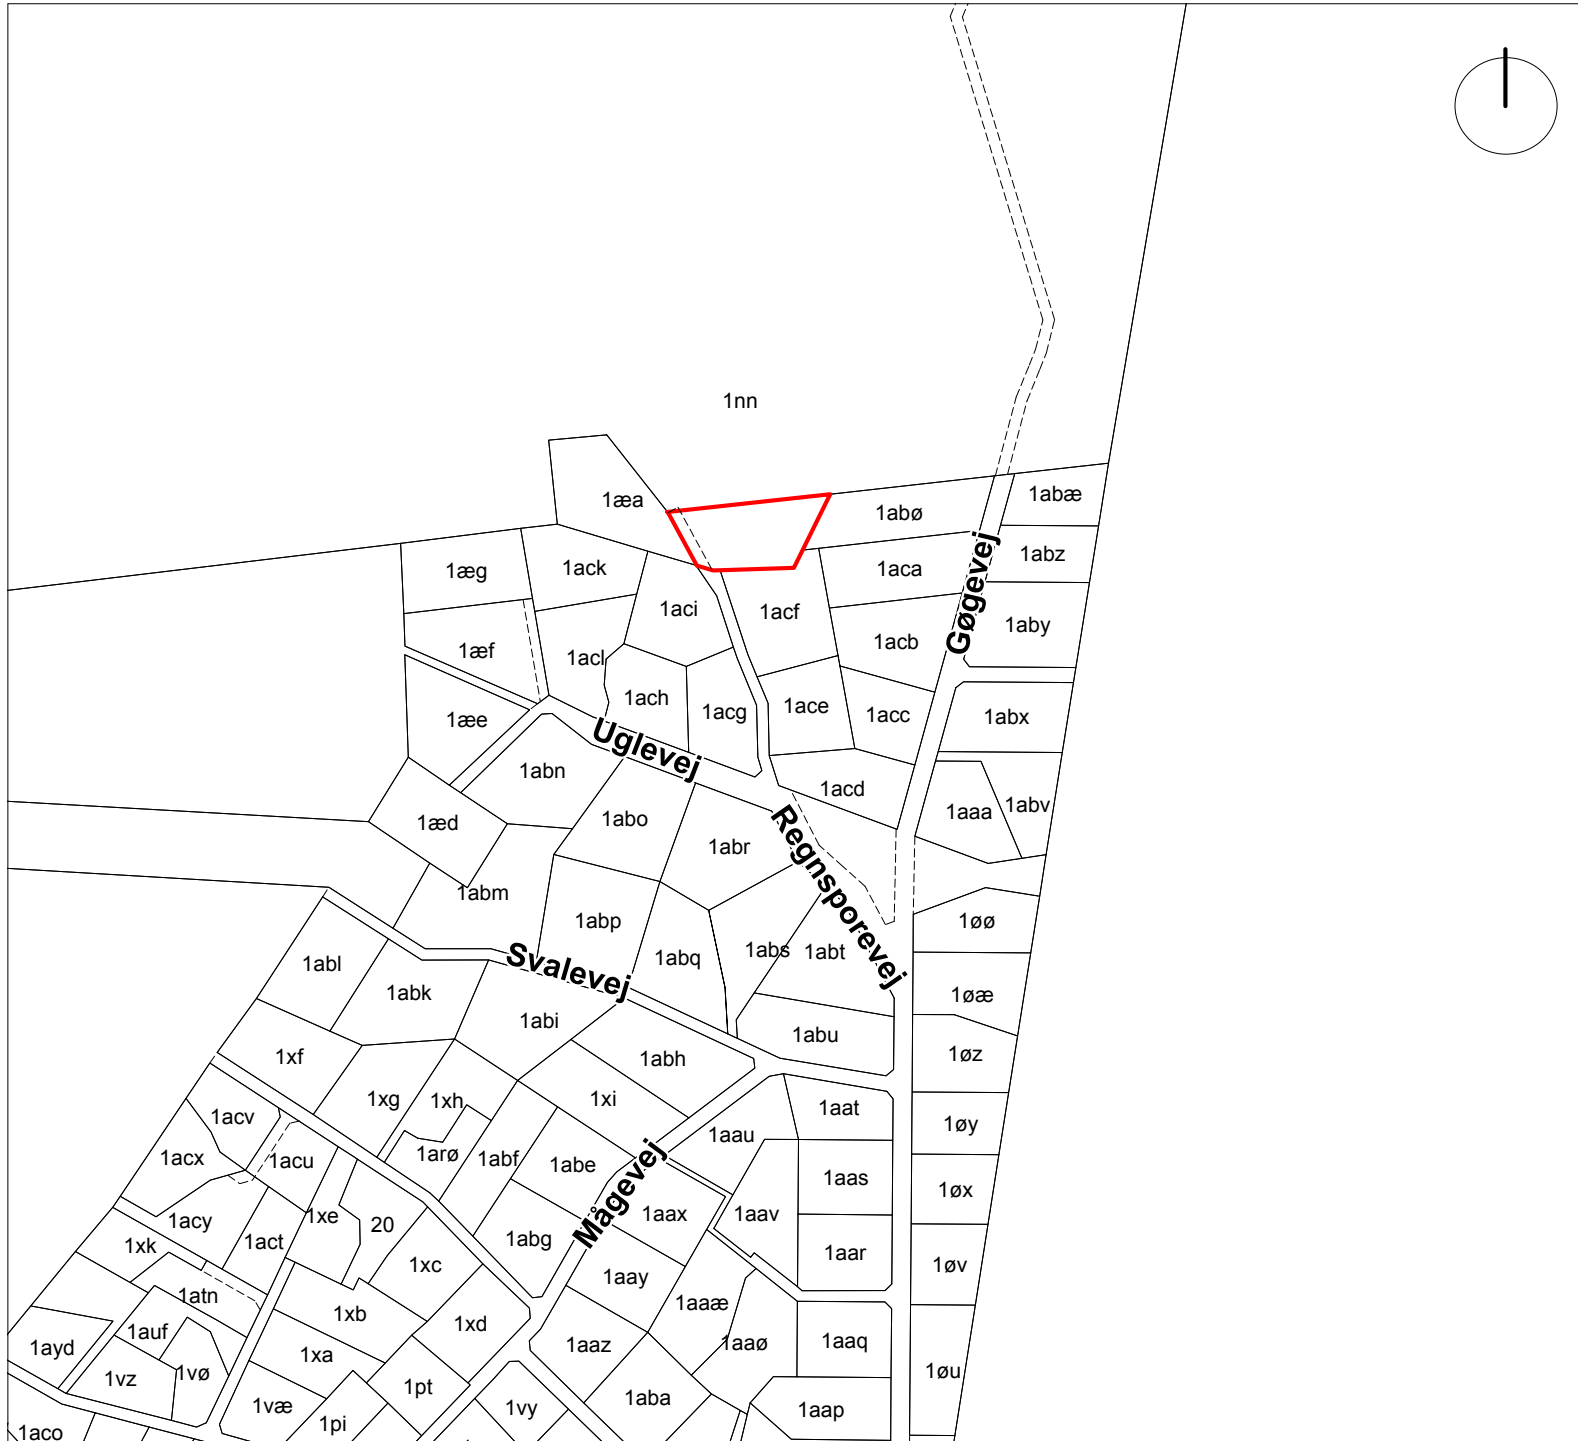


Ophævelse af lokalplan nr. 45. Kortbilag 1

Matrikelkort - ejerlav Henne By, Henne Strand

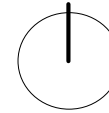

Signaturforklaring

- Lokalplanafgrænsning
- Matrikulær skel
- Optaget vej

Målforhold 1:4.000