
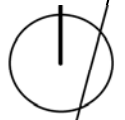


**Ophævelse af lokalplan nr. 0.1.  
Kortbilag 3**

Matrikelkort - ejerlav Ansager By, Ansager.  
Udsnit af lokalplanområdet, Ansager.

Lokalplan nr. 0.1 dækker arealer fordelt i Ølgod,  
Tistrup, Ansager og Skovlund, jf. kortudsnit  
nedenfor.

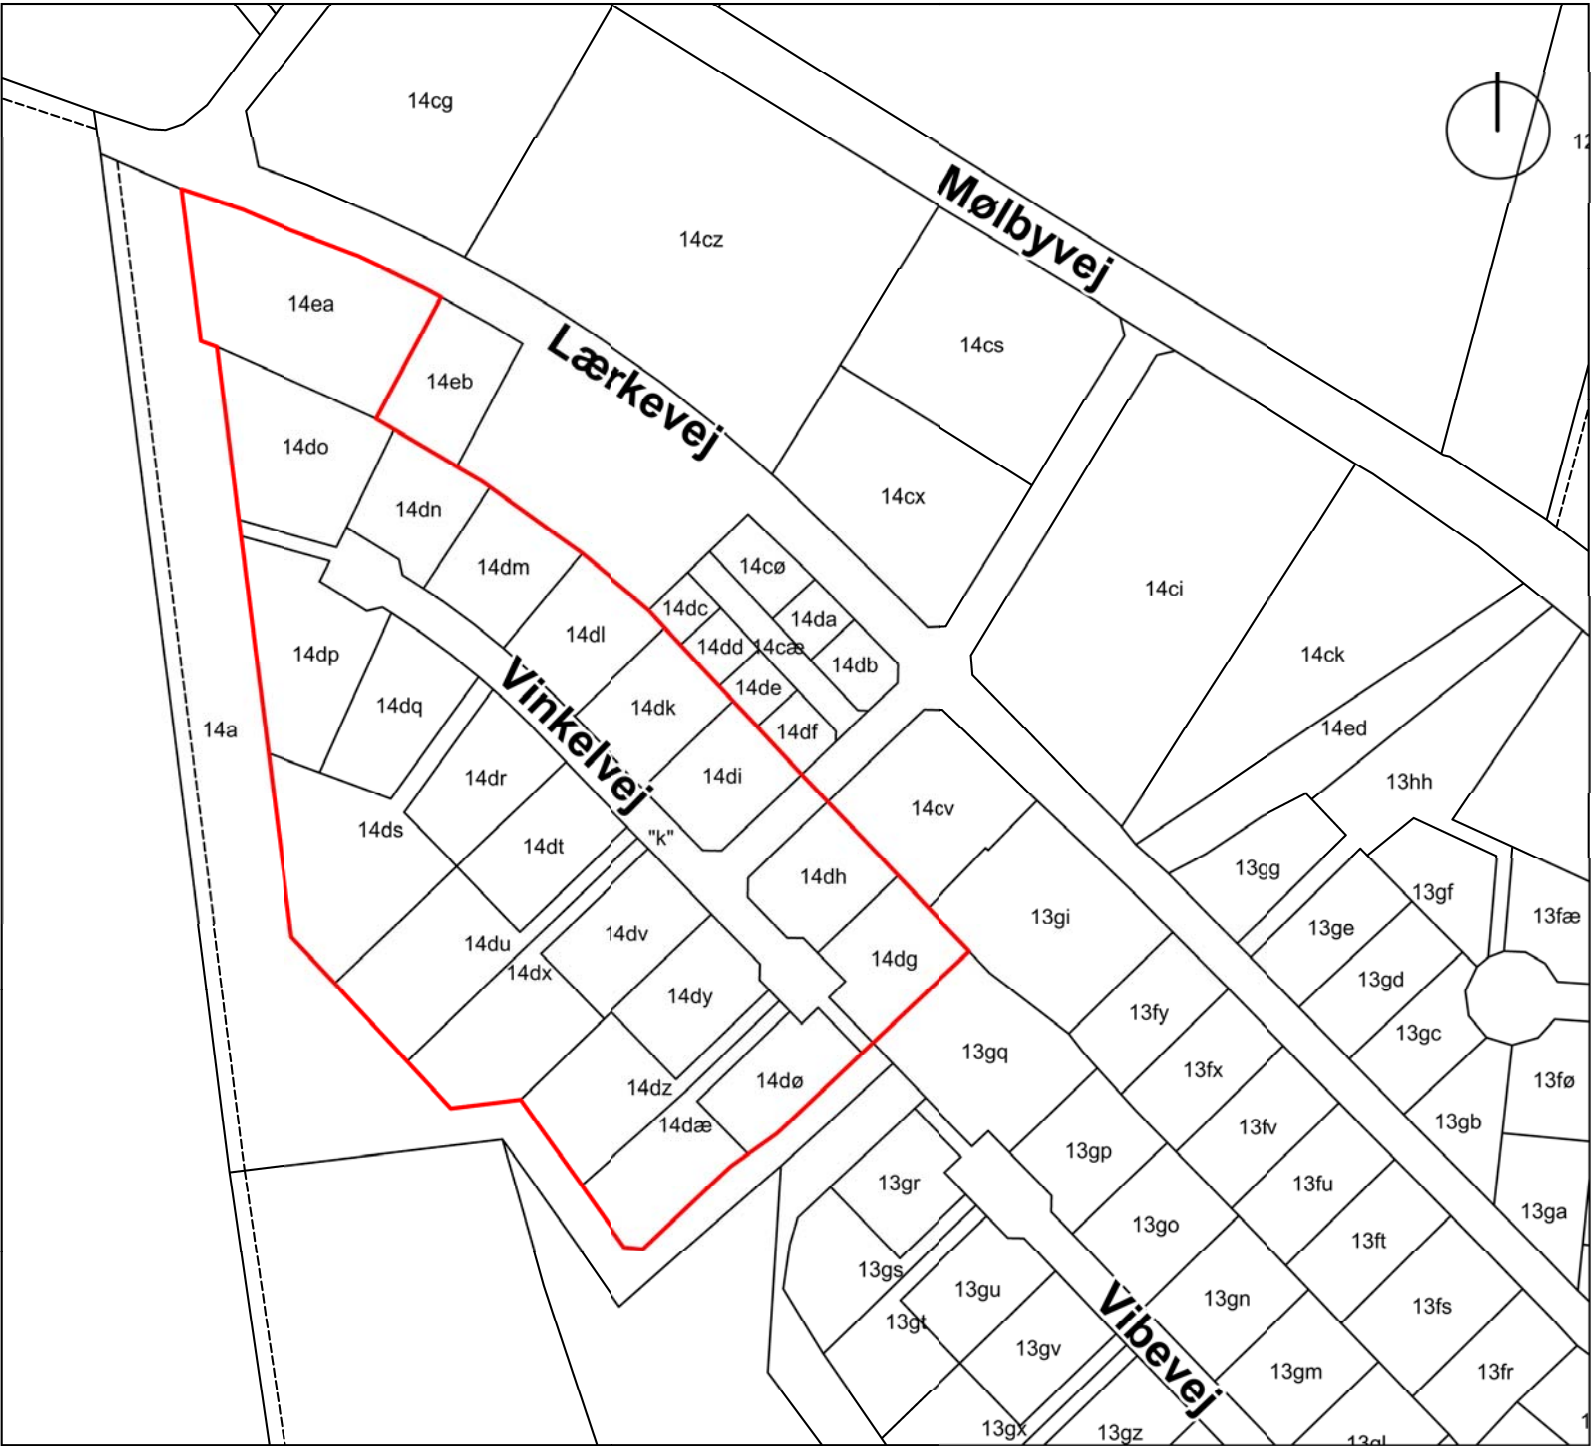

**Signaturforklaring**

- Lokalplanafgrænsning
  - Matrikulær skel
  - Optaget vej
- Målforhold 1:2.000