


Perspektiv fra jorden



Perspektiv fra luften

Tilbygning mod sydøst 2.0

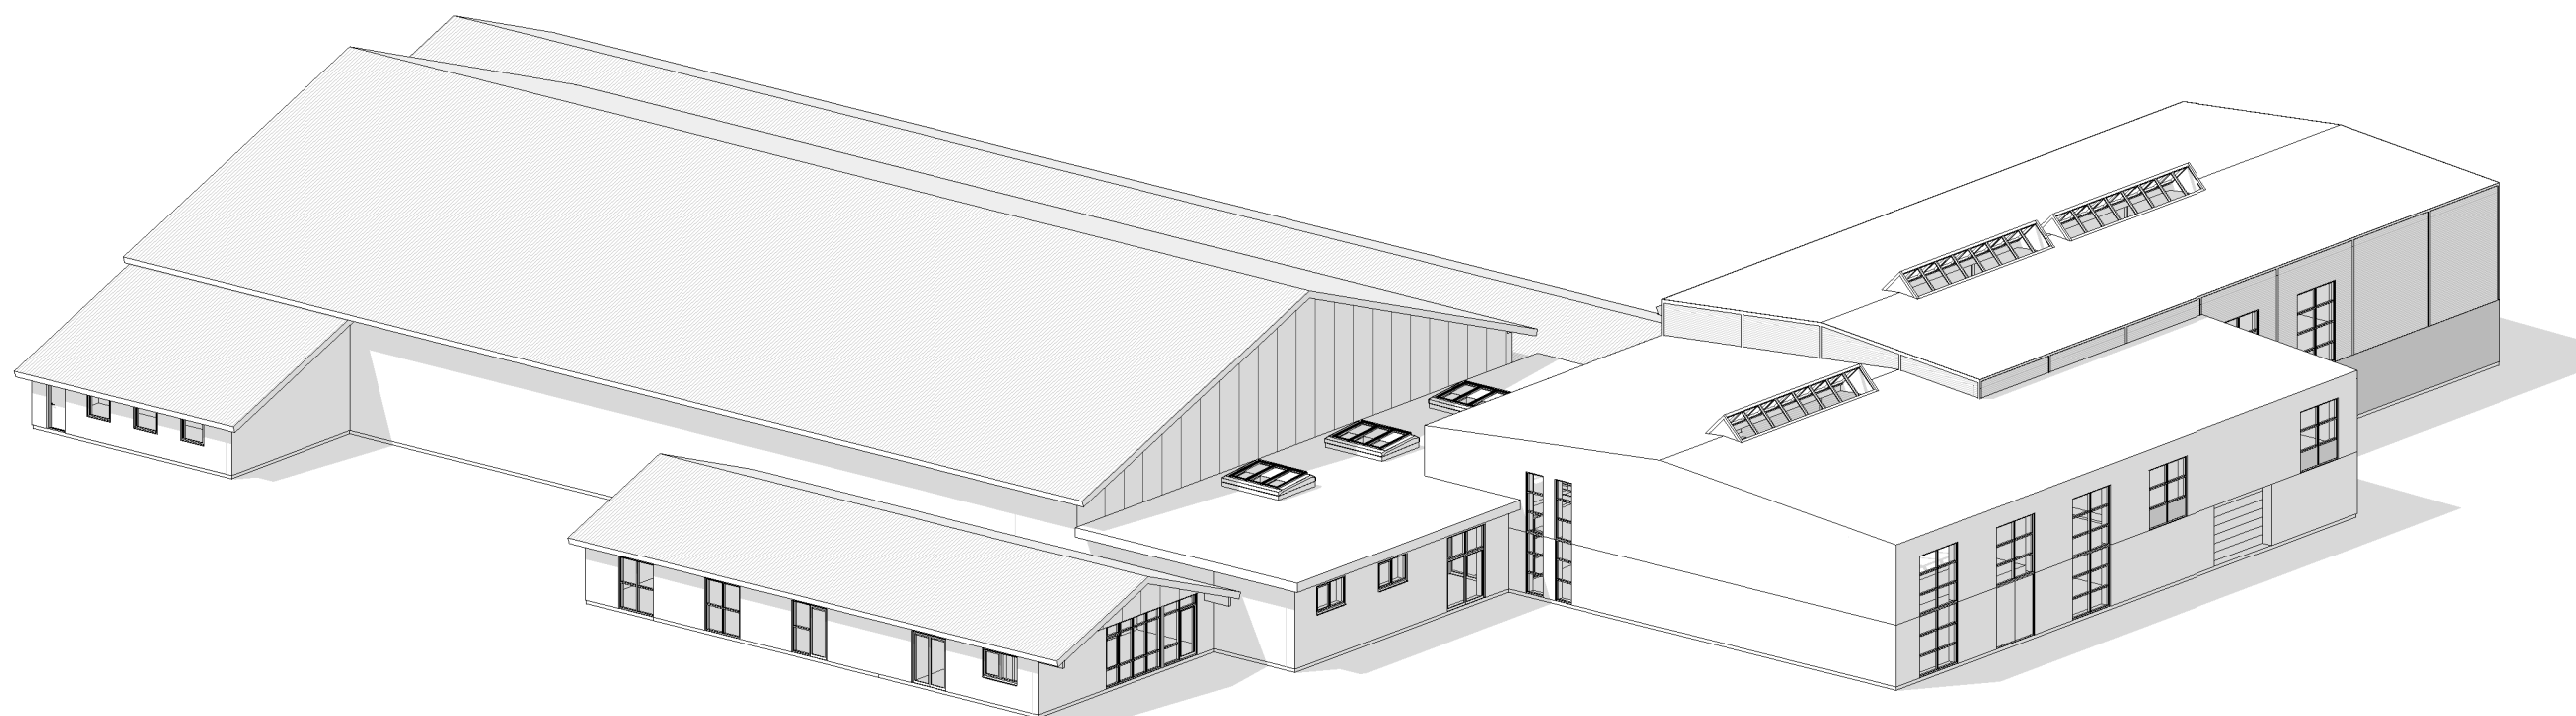

ARKITEKTFIRMAET VEST