

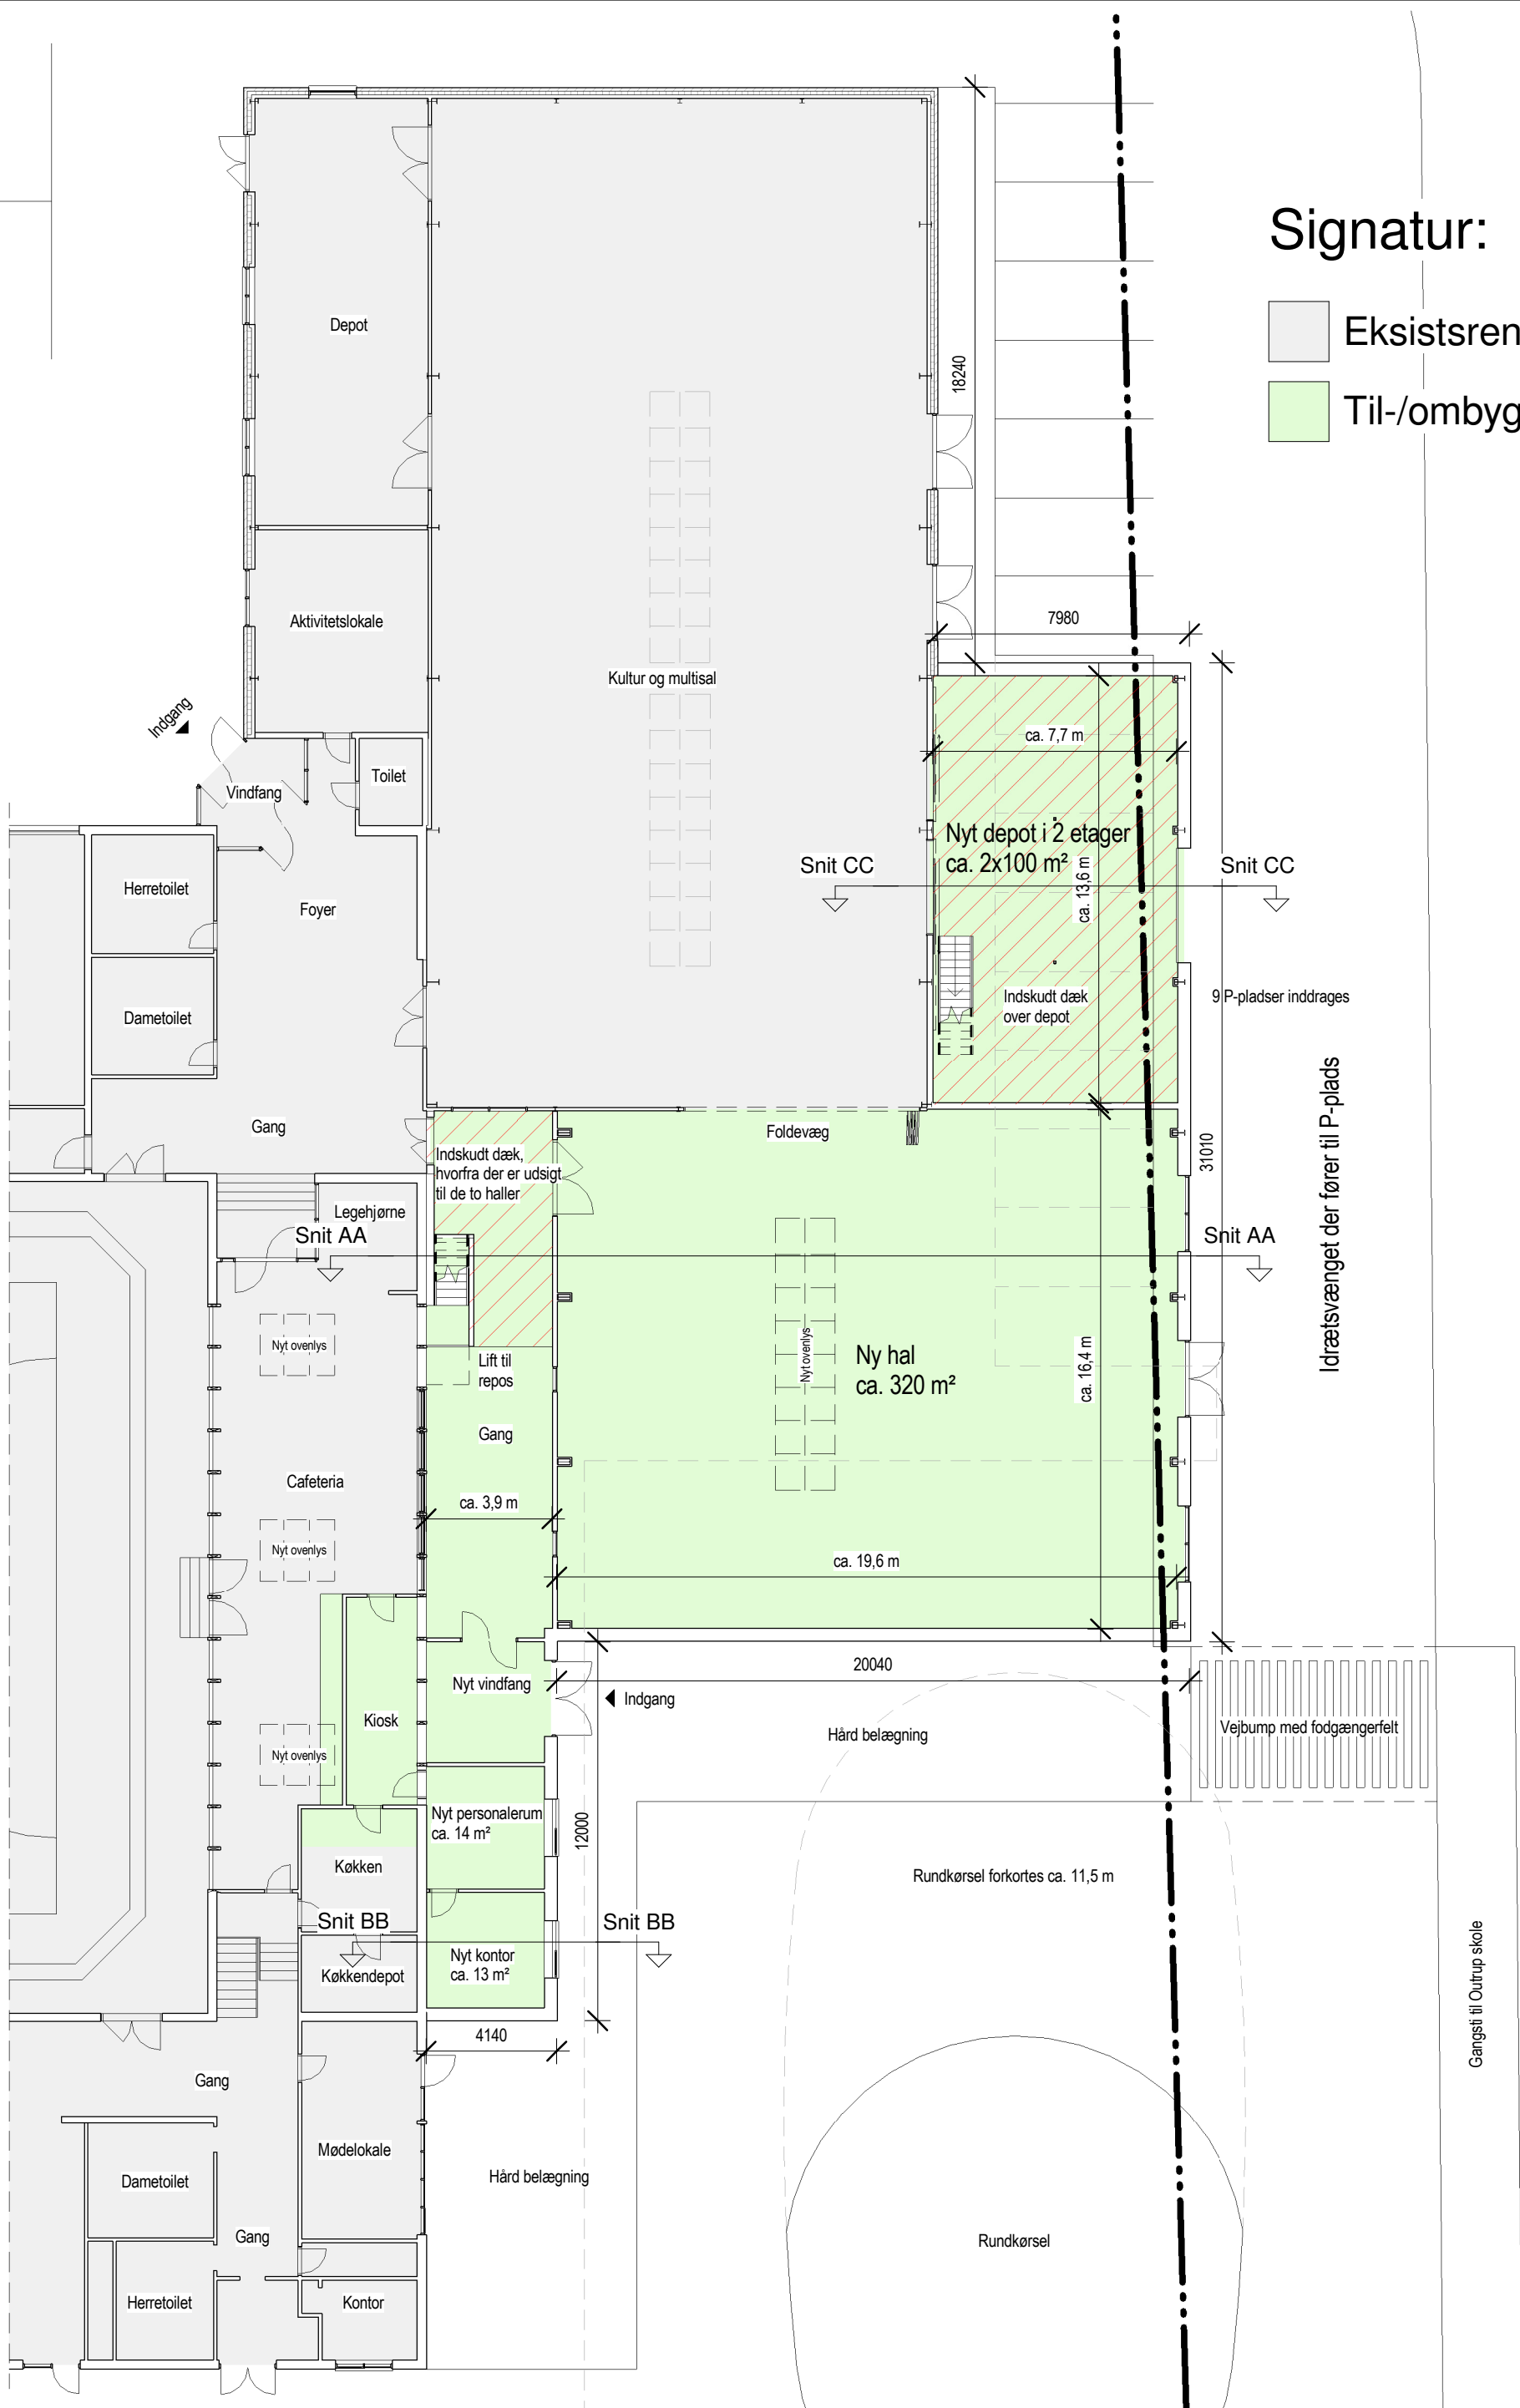


Signatur:

-  Eksisterende
-  Til-/ombygning



Plan

1 : 200



ARKITEKTFIRMAET VEST