


55500

42750

Tegn. nr.
100

Rev.:

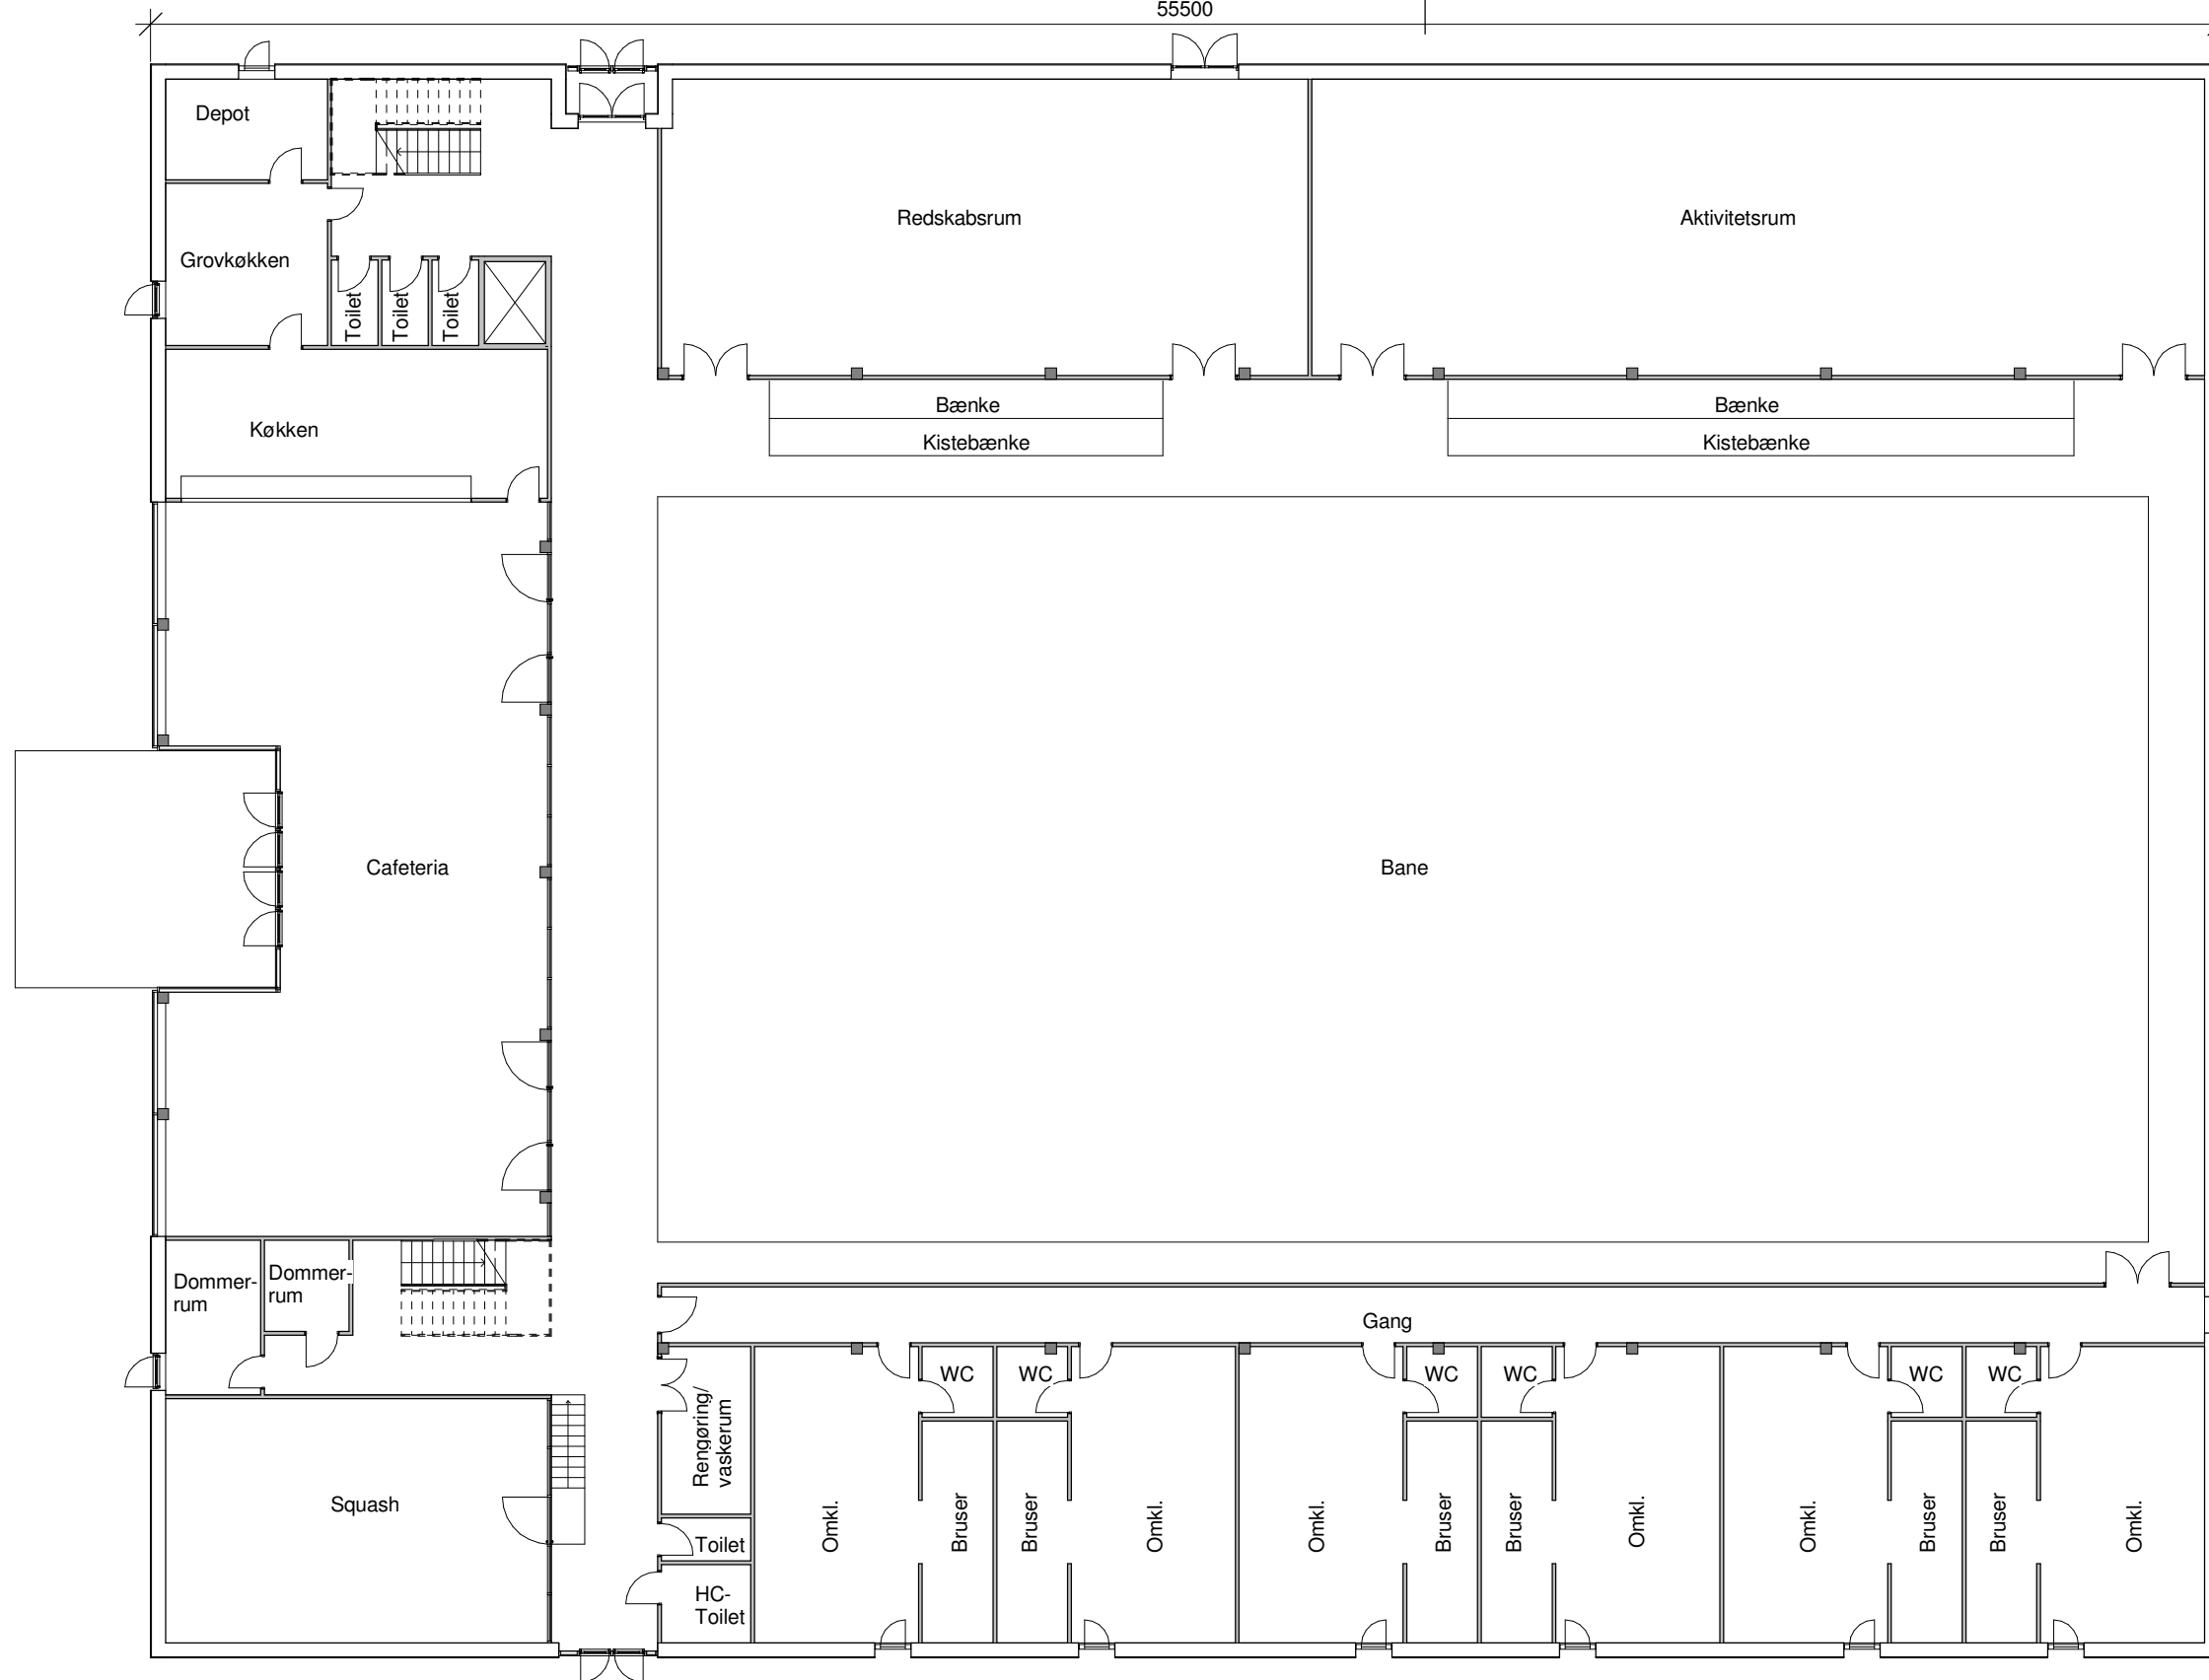

Rev	Dato	Udført af	Vedrører	Revisionsbeskrivelse
<input checked="" type="checkbox"/>	Arkitekt	ARKITEKTFIRMAET HALLEN & NORDBY A/S hn@hallen-nordby.dk www.hallen-nordby.dk	SKOLEGADE 85 6700 ESBJERG	TELEFON: 75 13 77 00 TELEFAX: 75 45 45 35
<input type="checkbox"/>	Ingeniør			

Alslev Hallen
Owner

Mål:	Dato: 24/02/14	Sag nr.: 14.009	Tegn. nr.:	Rev.:
Format:		Tegnet af: MS/AB	100	
Projektstade: Ideoplæg				
Emne: Stueplan				

NOTE:
ALLE IKKE BENÆVNTE MÅL ER I MM
ALLE MÅL/KOTER ER VEJLEDENDE OG KONTROLLERES PÅ
STEDET OG TILPASSER EKSISTERENDE BYGNINGER