


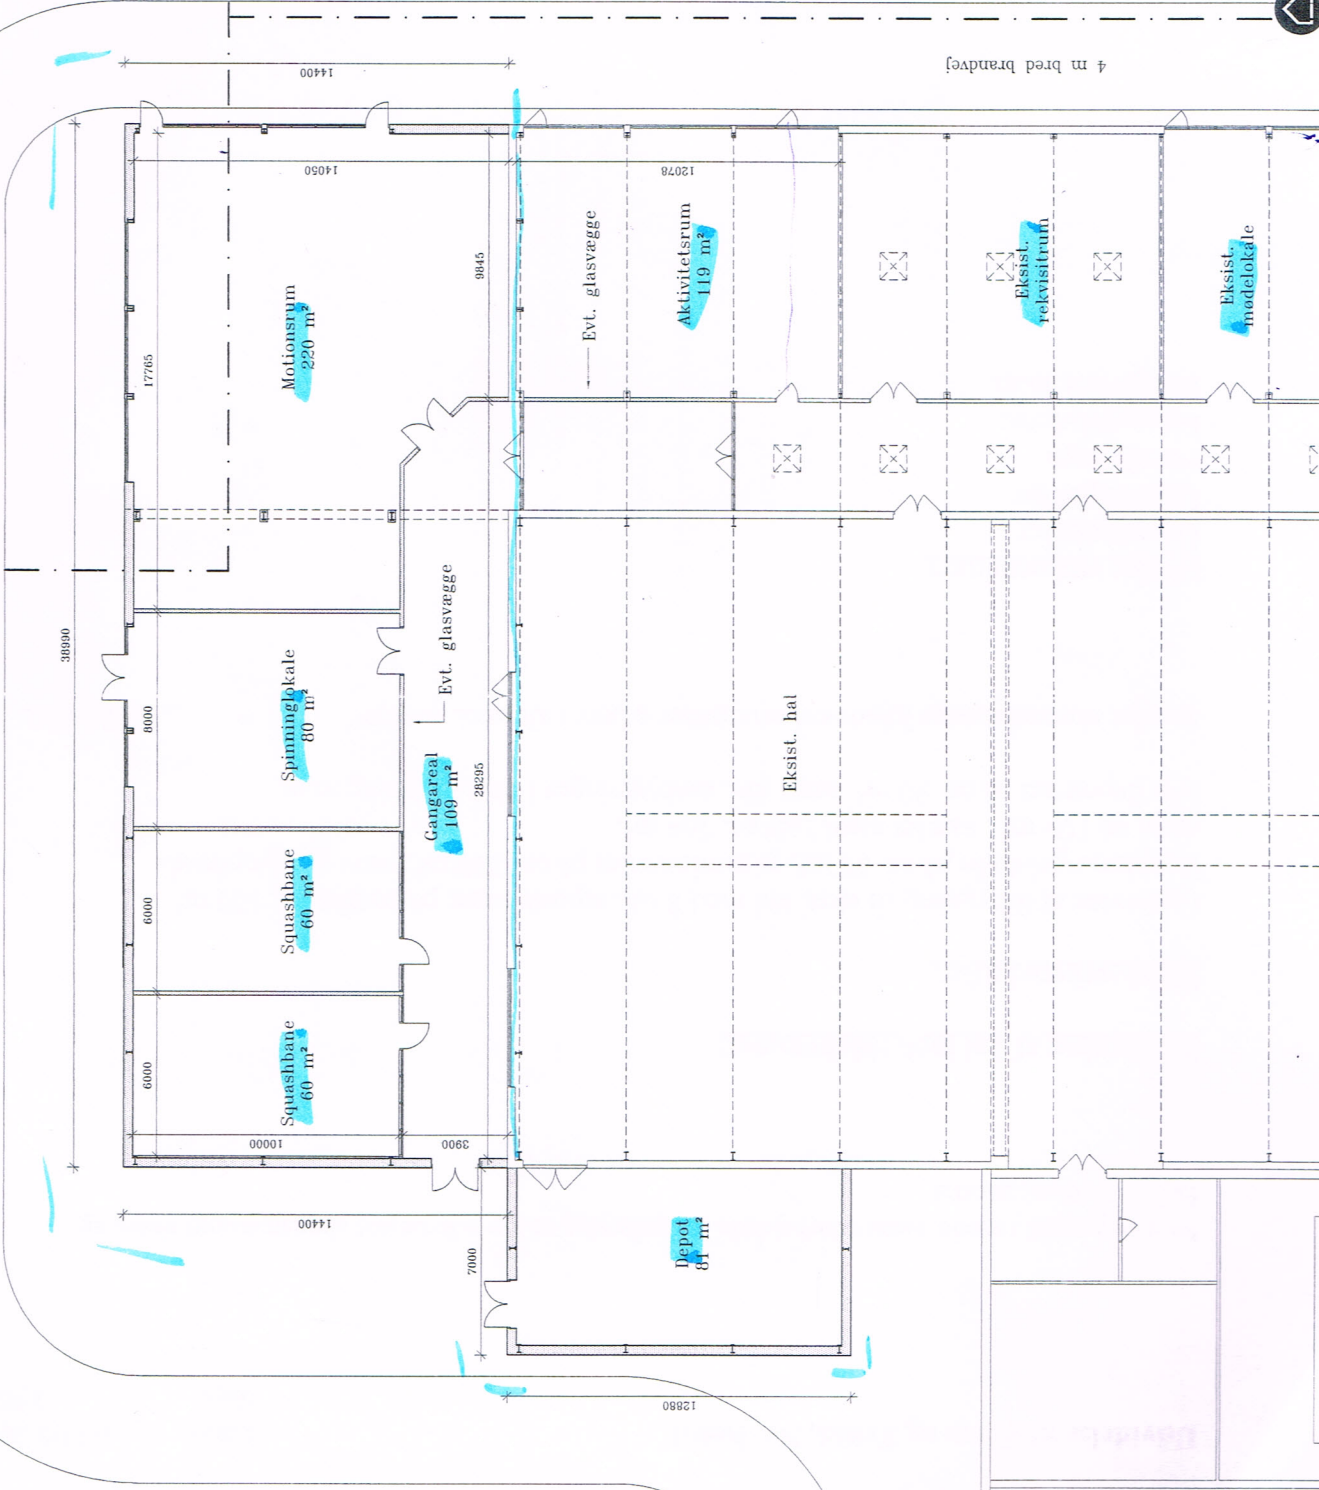

4 m bred brandvej



ca. placering af skel

ca. placering af skel

4 m bred brandvej