



kt. 3.30


kt. 2.80

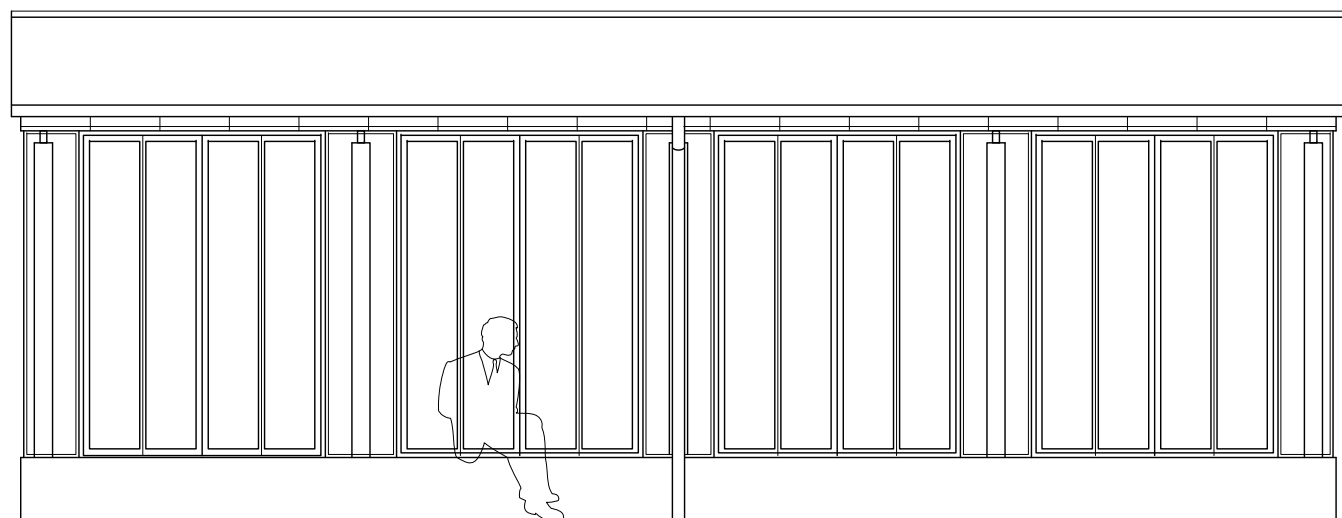

OPSTALT SPEJLSIDE

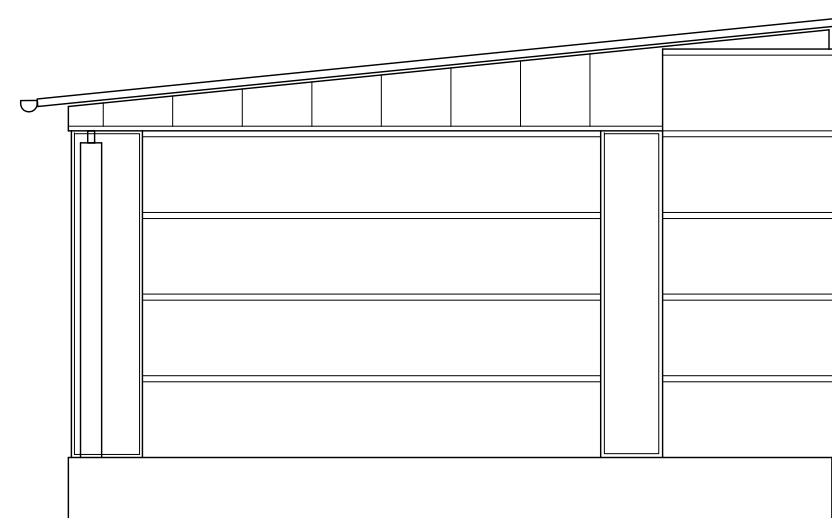

OPSTALT GAVL

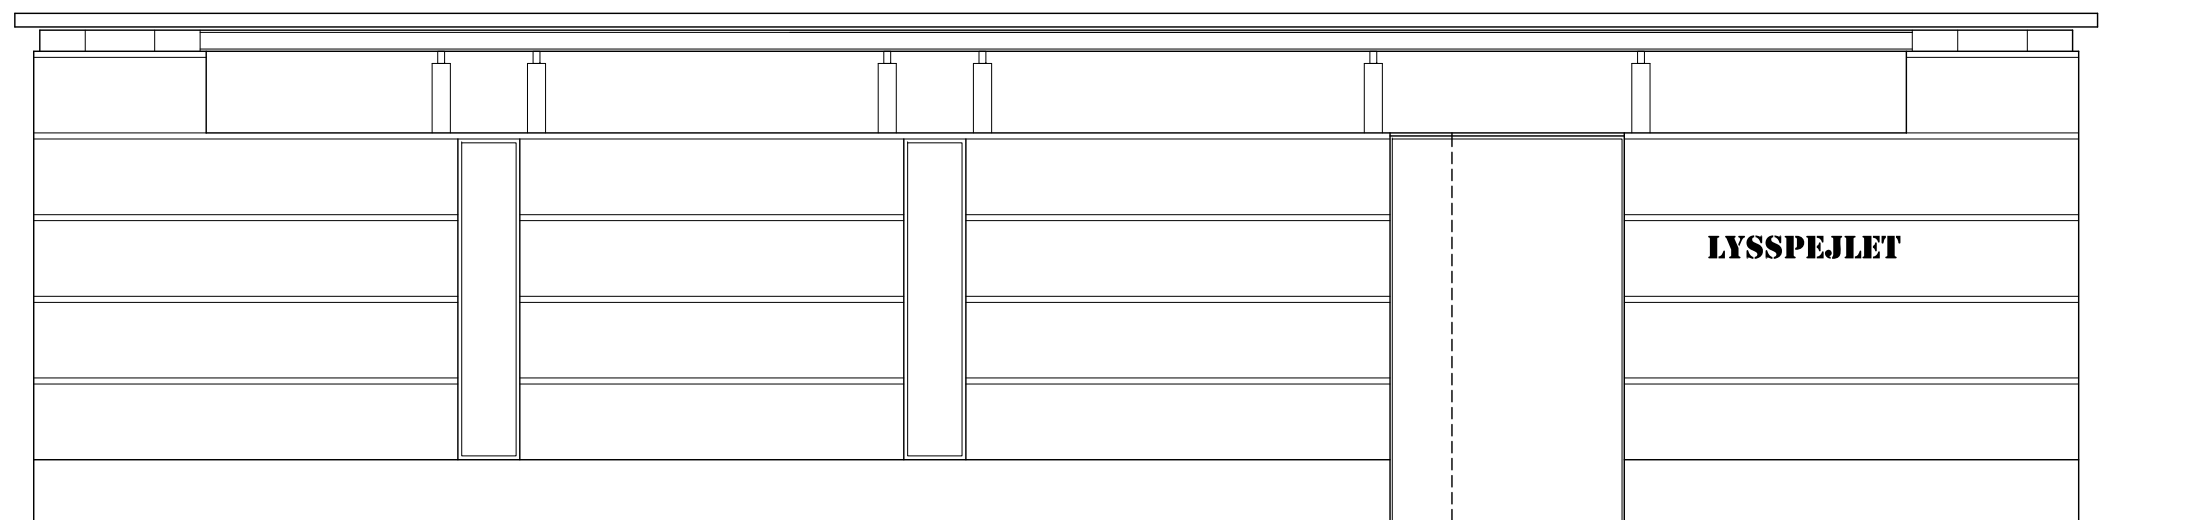

OPSTALT GÅRDSIDE

pinol dør

LYSSPEJLET

FACADER

Bygh.: Varde kommune

EMNE: LYSSPEJL - KULTURSPINDERIET

Udarb.: ibhe

Dato: 11.05.2018

Mål:

1:50