

From: npbb npbb
To: Sonja Sørine Høj
Subject: VS: Vedr. opførelse af sommerhus på matr.nr. 42 ak Vandflod by, Oksby - Andersen Partners j.nr. 269669

Fra: Ivar Sande
Sendt: 24. september 2013 09:00
Til: npbb npbb
Emne: VS: Vedr. opførelse af sommerhus på matr.nr. 42 ak Vandflod by, Oksby - Andersen Partners j.nr. 269669

Fra: Jacob Fabritius de Tengnagel [<mailto:jft@andersen-partners.dk>]
Sendt: 24. september 2013 08:56
Til: Ivar Sande
Cc: Preben Olesen; Per Johansen
Emne: Vedr. opførelse af sommerhus på matr.nr. 42 ak Vandflod by, Oksby - Andersen Partners j.nr. 269669

Kære Ivar

I henhold til telefonsamtale før sommerferien fremsendes hermed principskitser til opførelse af et sommerhus på ejendommen matr. nr. 42ak Vandflod by, Oksby.

Som det fremgår er der tale om et mindre sommerhus på 60m² bruttoareal i én etage og med lav taghældning, ligesom den eksisterende beplantning bibeholdelse rundt om ejendommen, så sommerhuset ikke påvirker det omkringliggende landskab.

På vegne af min klient skal jeg venligst høre om der kan meddeles landzonetilladelse til opførelse af et sådant sommerhus.

Med venlig hilsen

Jacob Fabritius de Tengnagel

Advokat


Direkte+45 76 22 22 26

Mobil +45 51 99 90 13

jft@andersen-partners.dk

Ansvarlig partner:

Michael R. Skovgaard

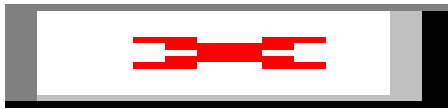

Andersen Partners
Advokatpartnerselskab

CVR-nr. 34 71 78 50

<http://www.andersen-partners.dk/>

Kolding København Hamborg

Jernbanegade 31
6000 Kolding



Telefon

+45 76 22 22 22

Fax

+45 76 22 22 23

This email and any attachments are confidential and may contain legally privileged information solely for the use of the intended recipient. If you have received this email by error, please notify the sender immediately and delete this message and any attachments from your system without producing, distributing or retaining copies hereof.

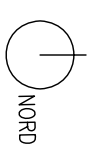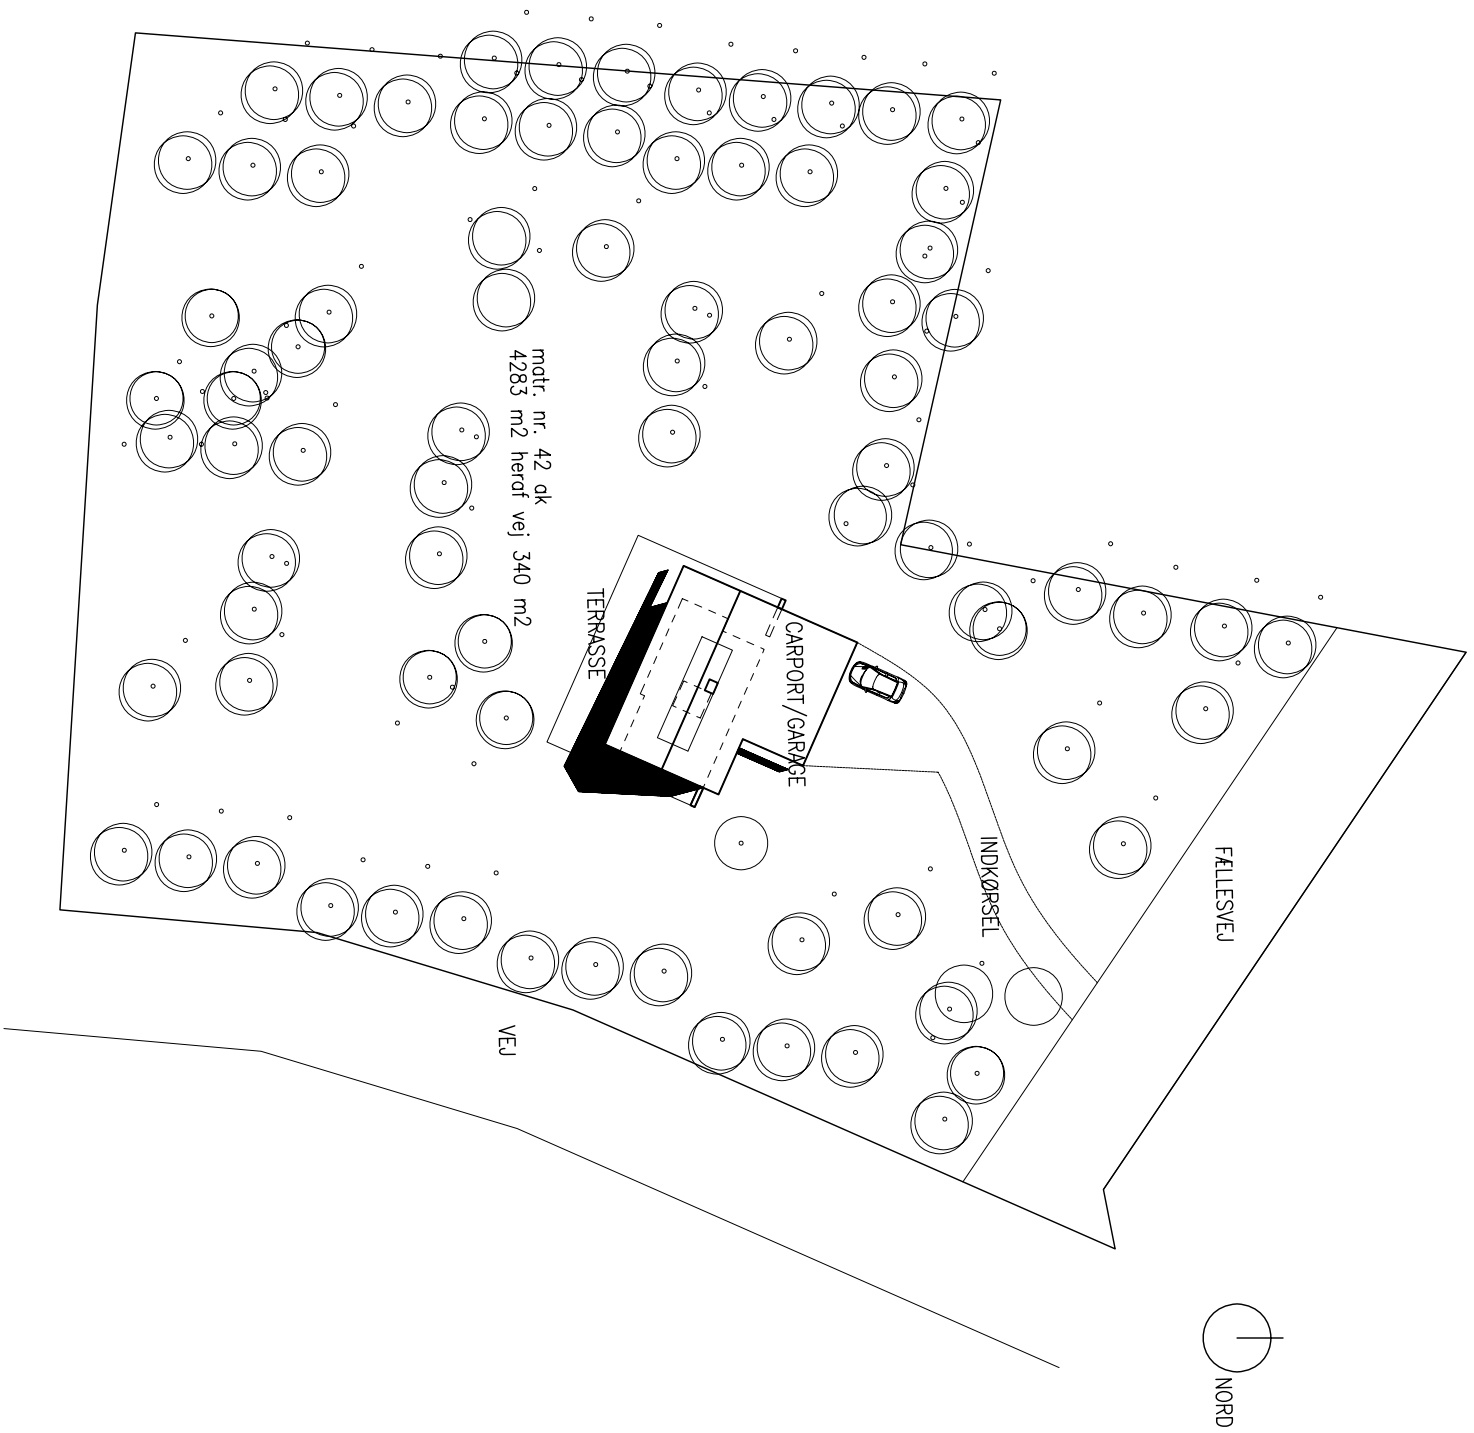

TEGN.NR.

00

SAG SOMMERHUS TANE HEDEVÆJ BLÅVAND
 PRINCIPSKITSER
 BYGHERRE PER JOHANSEN FYNSVÆJ 117 6000 KOLDING
 EMBNE BELIGGENHEDSPLAN
 MATR. 42 ak Vandflod By, Okshy


SAG NR. 13069
 MAL 1:500
 DATO 23.09.2013
 UDFØRT LFJ
 GODKENDT

ARKITEKT:

GRØNNE & JESSEN AS ARKITEKTER M.A.A. STOREGADE 1 6800 VARDE

Telefon: 75 22 22 33
 E-mail: post@gronne-jessen.dk www.gronne-jessen.dk

Telefax: 75 22 55 32

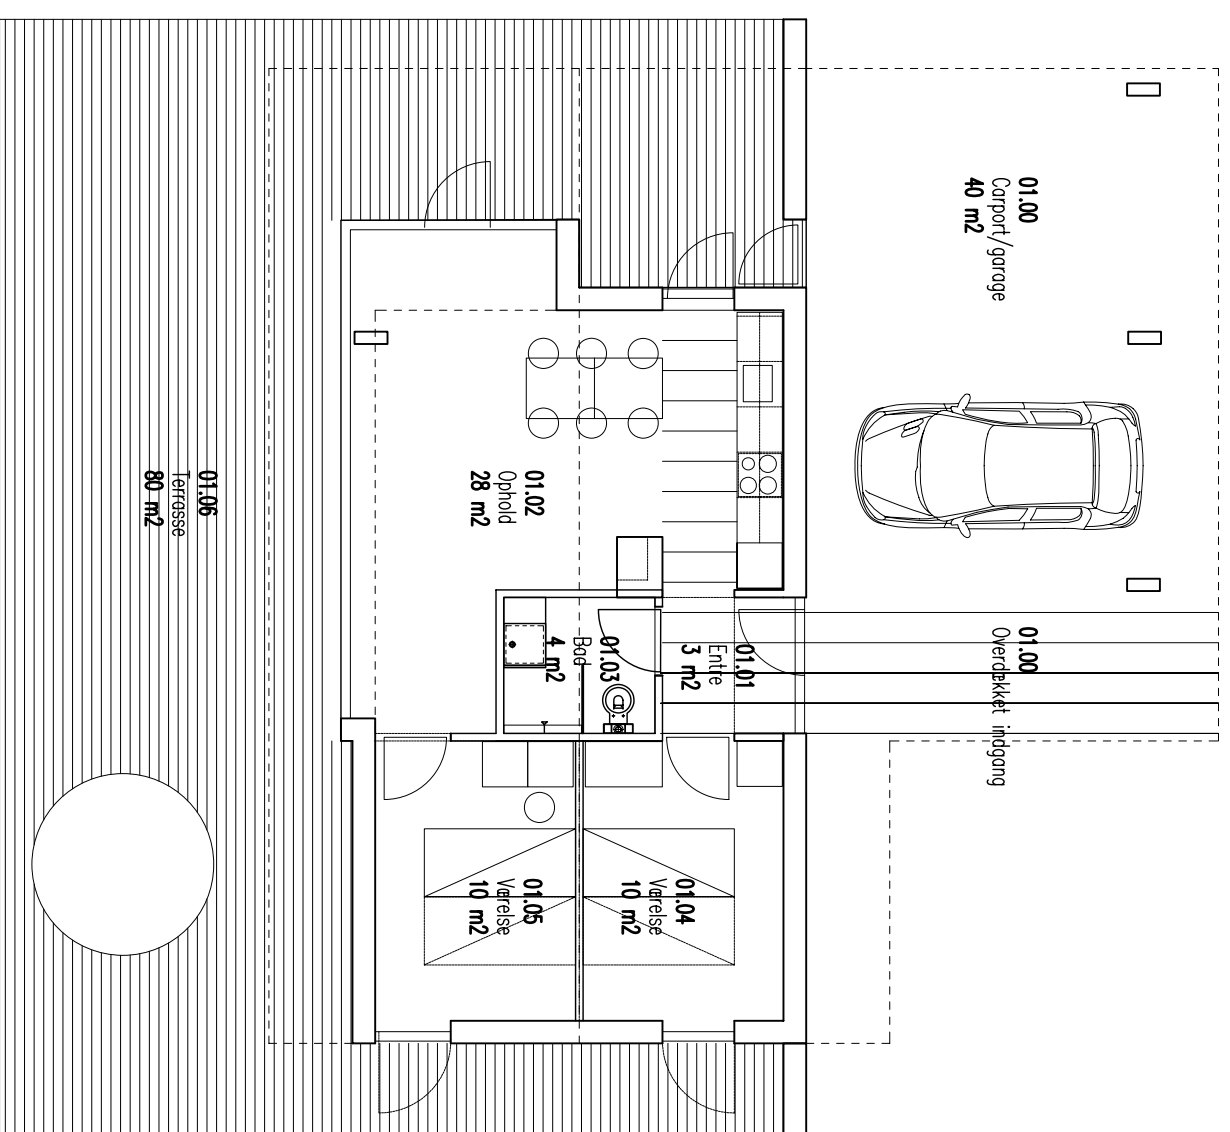

BOLLGAREAL
60 m² bruttoareal

TEGN.NR.

01


SAG SOMMERHUS TANE HEDEVEJ BLAVAND
 PRINCIPSKITSER
 BYGHERRE PER JOHANSEN FYNSVEJ 117 6000 KOLDING
 EMNE PLAN
 MATR. 42 ak Vandflod By, Oksby

SAG NR. 13069
 MAL 1:100
 DATO 23.09.2013
 UDFØRT LFJ
 GODKENDT


ARKITEKT:
 ■ GRØNNE & JESSEN A/S ARKITEKTER M.A.A. STOREGADE 1 6800 VARDE

Telefon: 75 22 22 33
 E-mail: post@gronne-jessen.dk www.gronne-jessen.dk

Telefax: 75 22 55 32

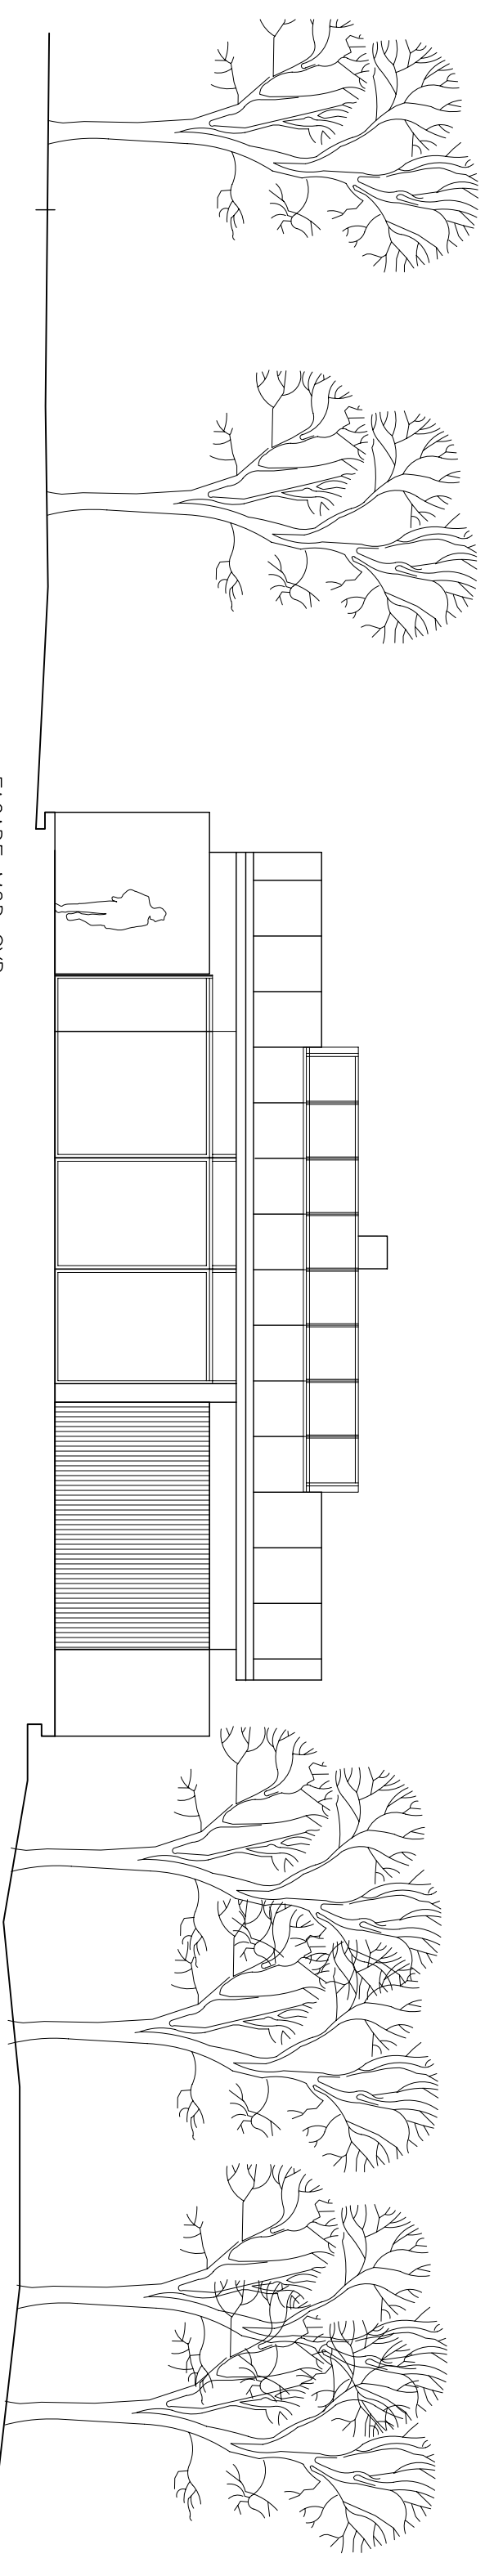


FAÇADE MOD SYD

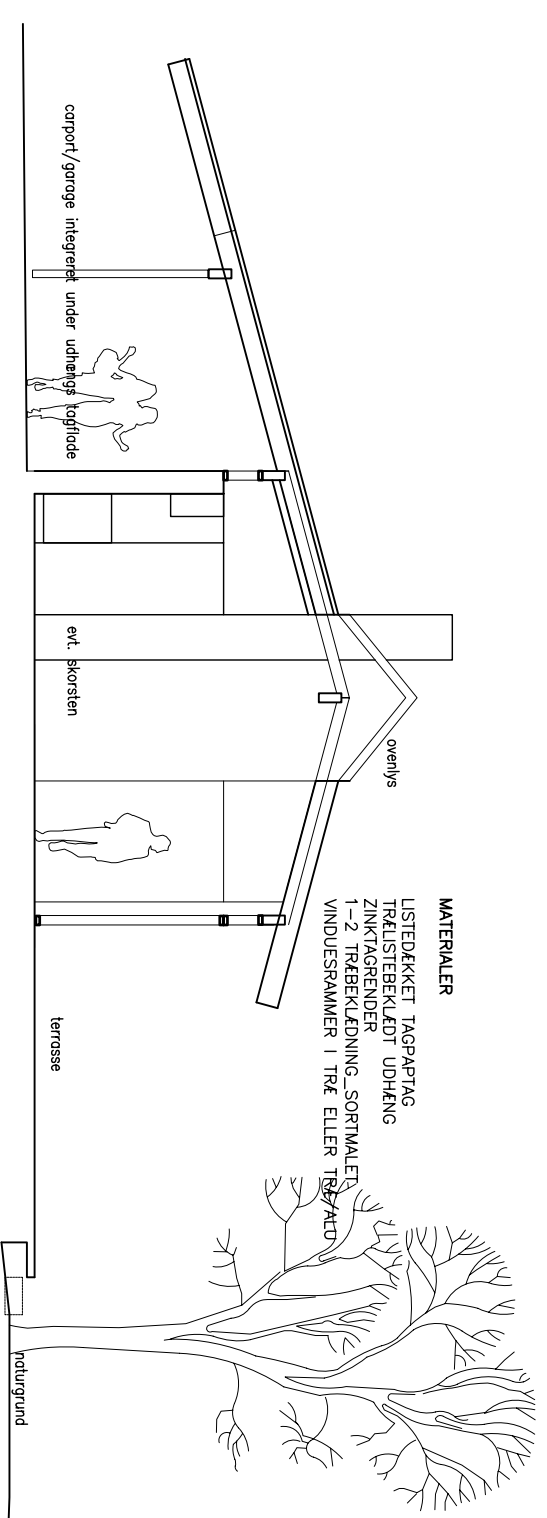

MATERIALER
 LISTEDEKKET TAGPARTAG
 TRÆLISTEBEKLEDT UDHÆNG
 ZINKTAGRENDER
 1-2 TRÆBEKLEDNING, SORTMALET
 VINDUESRAMMER I TRÆ ELLER TRÆ/ALU

PRINCIPSNIT

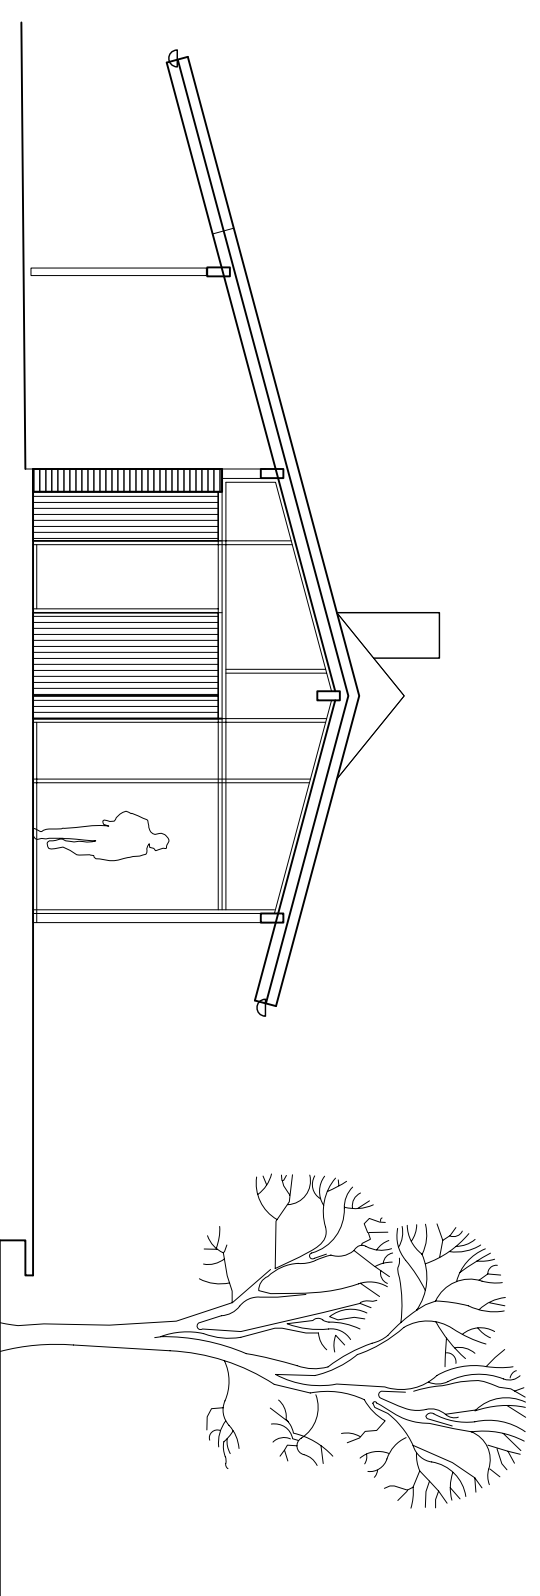

FAÇADE MOD VEST

TEGN.NR.

02

SAG SOMMERHUS TANE HEDEVEJ BLAVAND
 PRINCIPSKITSER
 BYGHERRE PER JOHANSEN FYNSVEJ 117 6000 KOLDING
 EMNE PRINCIPSNIT OG FAÇADE MOD SYD OG VEST
 MATR. 42 ak Vandflod By, Oksby

SAG NR. 13069
 MAL 1:100
 DATO 23.09.2013
 UDFØRT LFJ
 GODKENDT

ARKITEKT:
 ■ GRØNNE & JESSEN A/S ARKITEKTER M.A.A. STOREGADE 1 6800 VARDE

Telefon: 75 22 22 33
 E-mail: post@gronne-jessen.dk www.gronne-jessen.dk

Telefax: 75 22 55 32