



FAÇADE MOD SYD

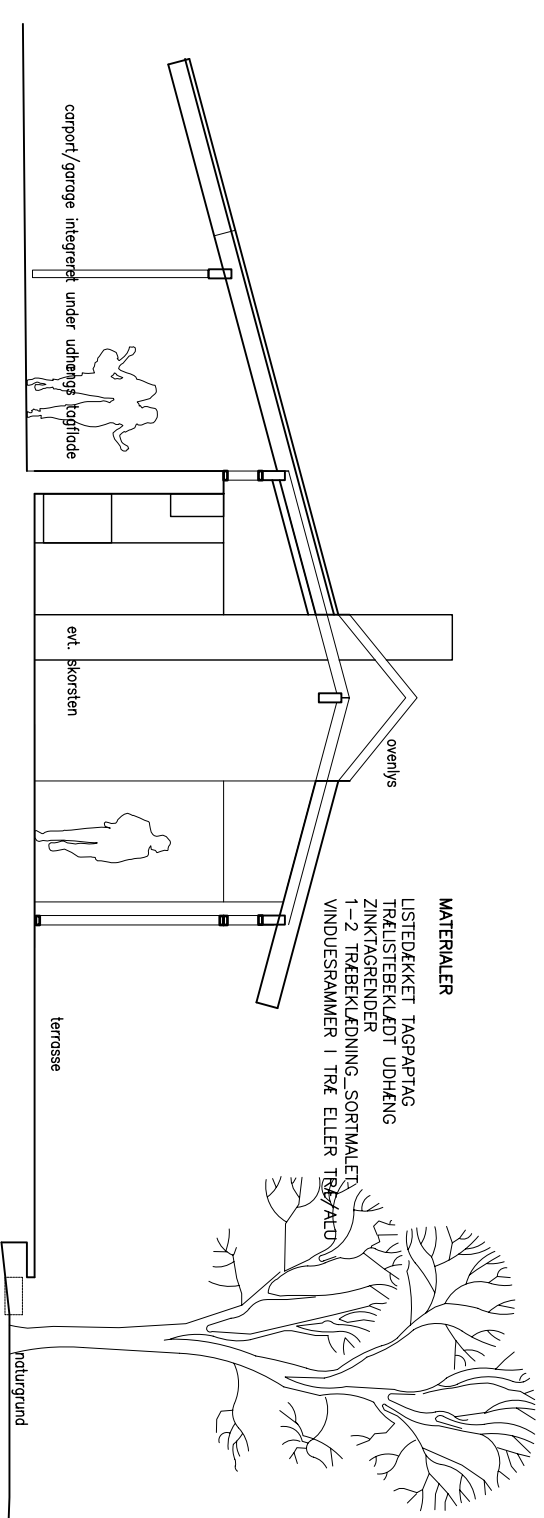

MATERIALER
 LISTEDÆKKET TAGPARTAG
 TRÆLISTEBEKLEDT UDHÆNG
 ZINKTAGRENDER
 1-2 TRÆBEKLEDNING, SORTMALET
 VINDUESRAMMER I TRÆ ELLER TRÆALU

PRINCIPSNIT

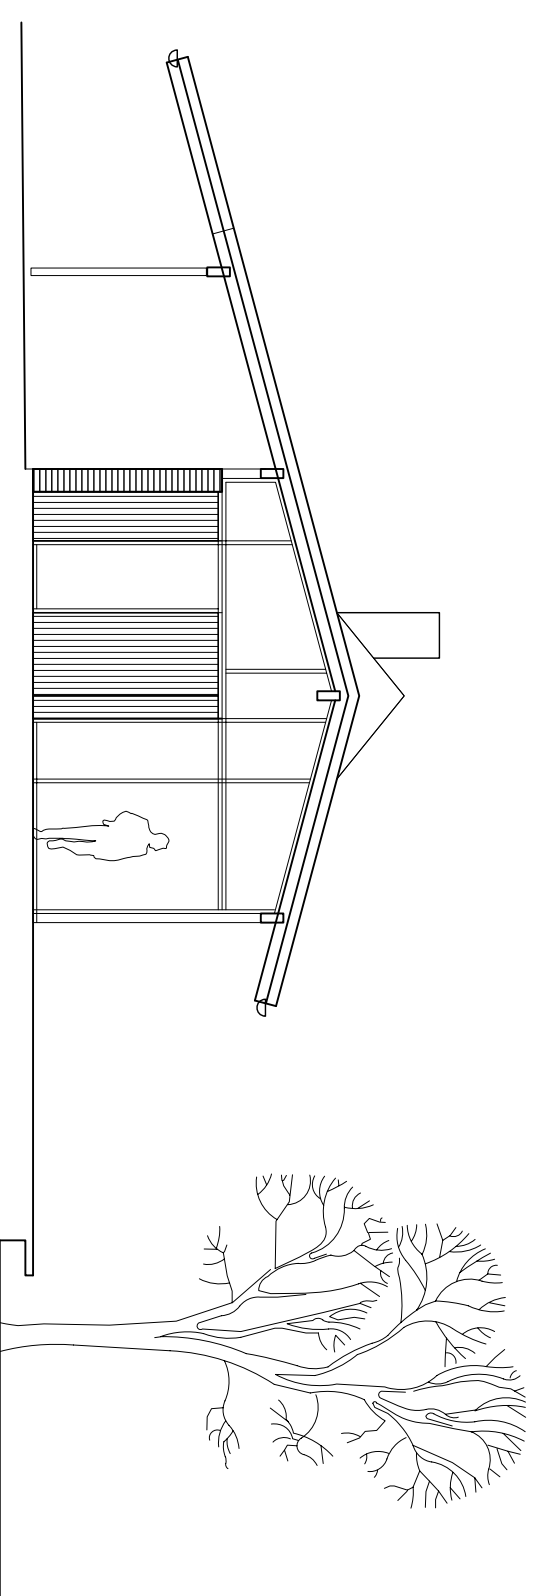

FAÇADE MOD VEST

TEGN.NR.

02

SAG SOMMERHUS TANE HEDEVEJ BLAVAND
 PRINCIPSKITSER
 BYGHERRE PER JOHANSEN FYNSVEJ 117 6000 KOLDING
 EMNE PRINCIPSNIT OG FAÇADE MOD SYD OG VEST
 MATR. 42 ak Vandflod By, Oksby

SAG NR. 13069
 MAL 1:100
 DATO 23.09.2013
 UDFØRT LFJ
 GODKENDT