


Gyvelvej

STRANDVEJEN

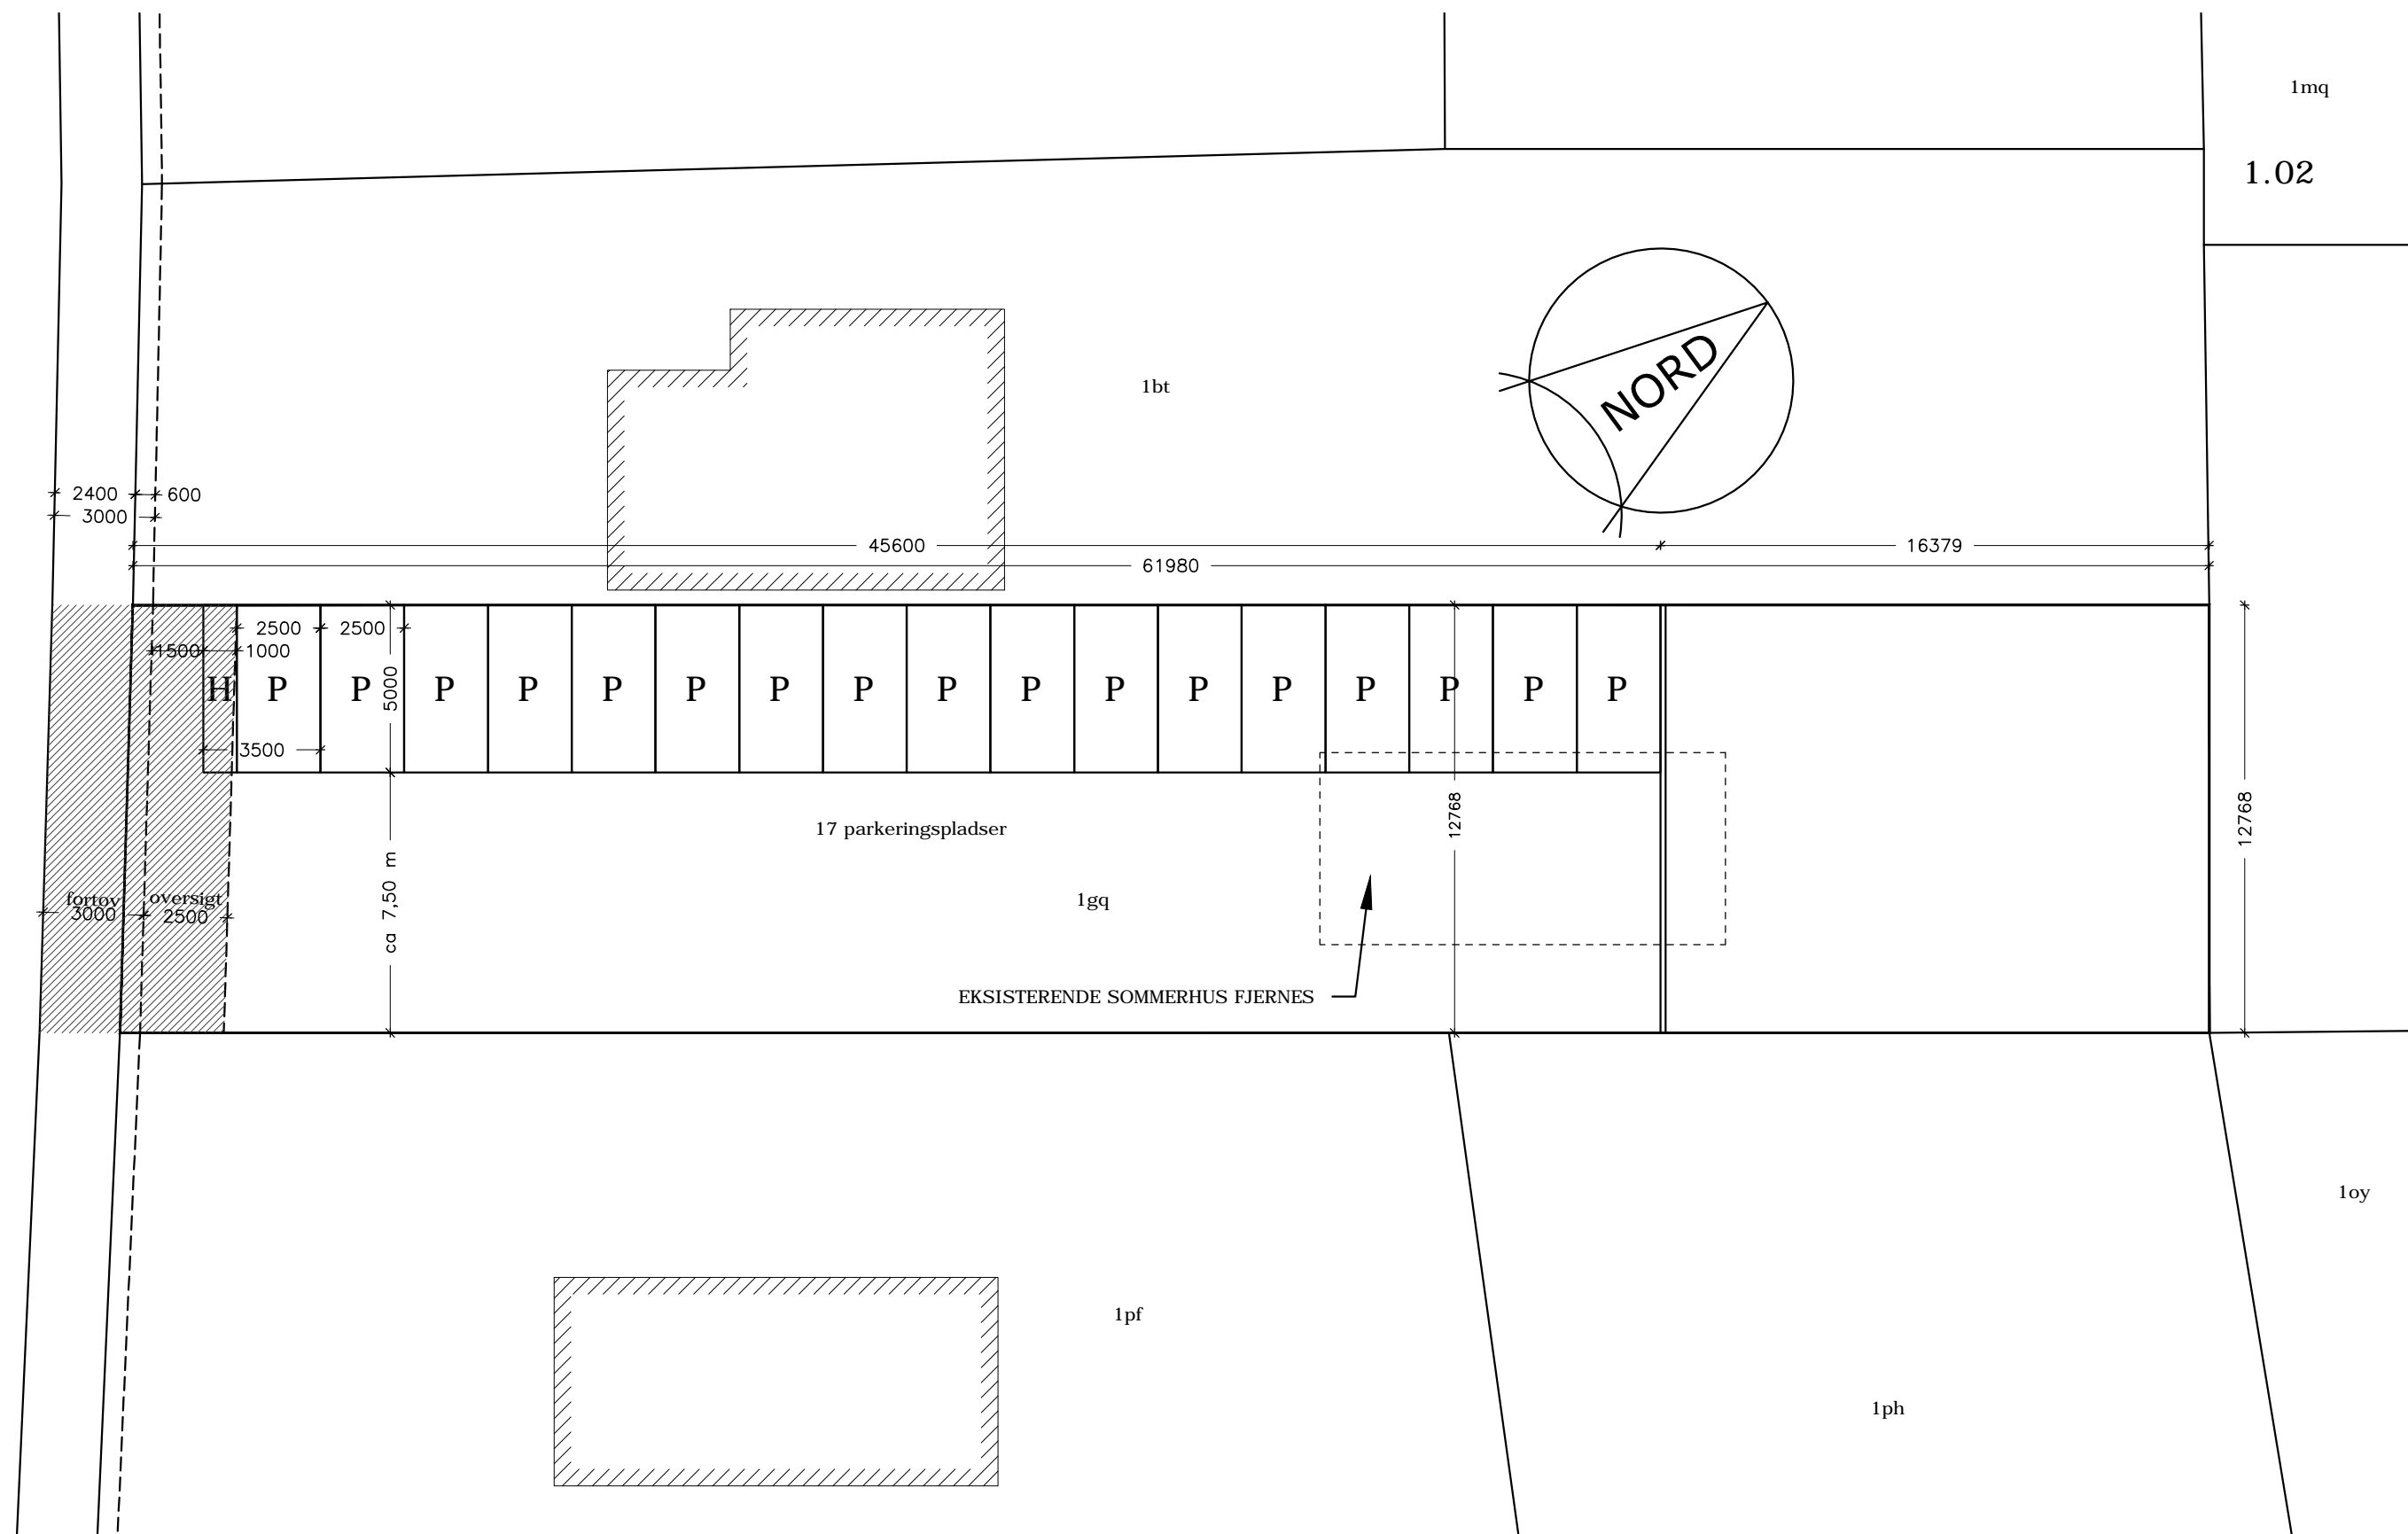

 Arkitektfirmaet Bo Christensen ApS <small>Bredgade 93 DK-6900 Skjern Telefon 97 35 25 00 mail@bochristensen.dk</small>	Titel: Anlægning af nyt parkeringsområde				Sag nr.: 1148	
	Bygherre: "ApS af 30/9 1976", Strandvejen 425, 6854 Henne				Tegn. nr.: 1.02	
	Adresse: Strandvejen 424, 6854 Henne				Matr. nr. : Henne By, 1gq	
	Emne: Situationsplan				Mål: 1:200	
Tegn af: JCH		Godk. af: BAC	Dato: 13.11.2013	Cad nr.: 1.02.dwg		