

Bygherre: Krisitan Thy Andreassen

Adresse: Frejasvej 43, 6840 Oksbøl

Matr. nr. 5ad

Bebyggelsesprocent: 1098 m²

Etageareal: 78 m²
 Garage: 149 m²
 Stueplan: 105 m²
 1. Sal: 332 m²
 ialt:

Fradrag: 35 m²
 I alt: 27,0 %

Byggehøjde: 7,5 m

Signaturforklaring:

- Skel
- - - Byggelinje og skel
- ▨ Tagflade
- ▨ Tagterrasse
- - - Omfids af Græsribat iht. LP
- ▨ Indkørsel iht. LP
- ▨ Solceller
- TN Tagnedløb
- ▨ Baldrakn foran hoveddor
- ▨ Spildevand
- ▨ Regnvand


Note:

LP : Lokalplan
 Blåvandshuk Kommune,
 Lokalplan, nr. 01.026.06,
 Maj 2007


MGV INGENIØRGRUPPEN VESTJYLLAND RÅDGIVENDE INGENIØRER A/S
 Bredgade 68 · 6940 LEMST. · TELEFON 97 34 30 30 · FAX 97 34 30 28 · WWW.INGENIØRGRUPPEN.DK

Frejasvej 43, Oksbøl


| | |
|----------------|-----------------|
| Rev.: - - | |
| Date: 01/09/14 | TEGN. NR.: C001 |
| Sign.: TRP | Kontrol: TL |
| Mål: 1 : 150 | |

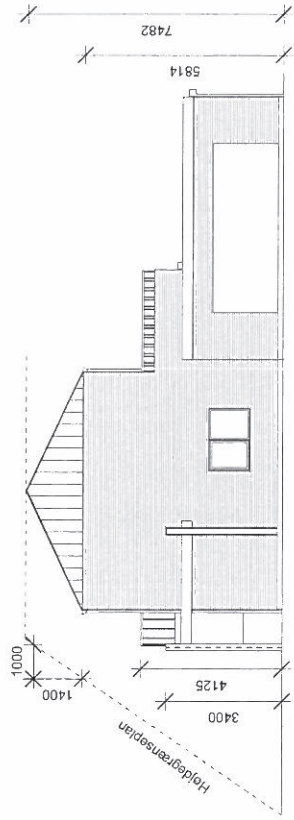


Nord

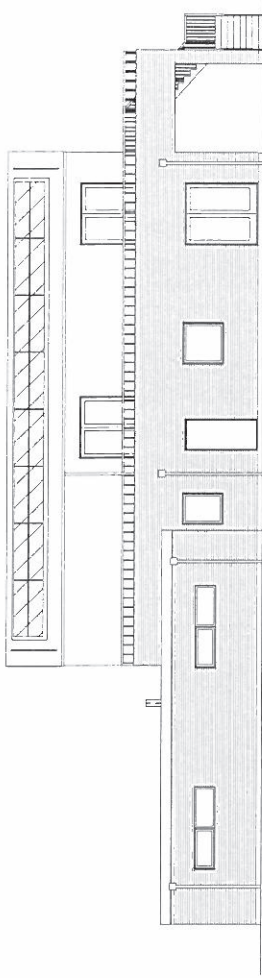

Vest

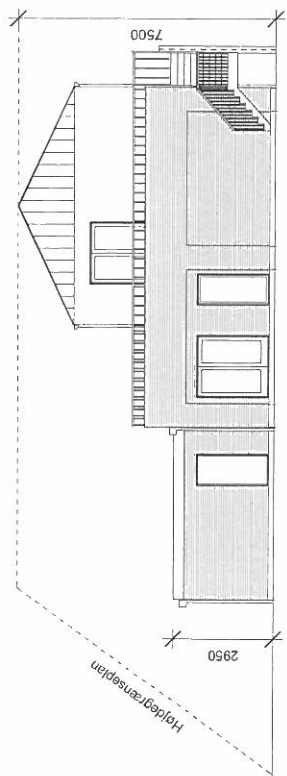

Syd

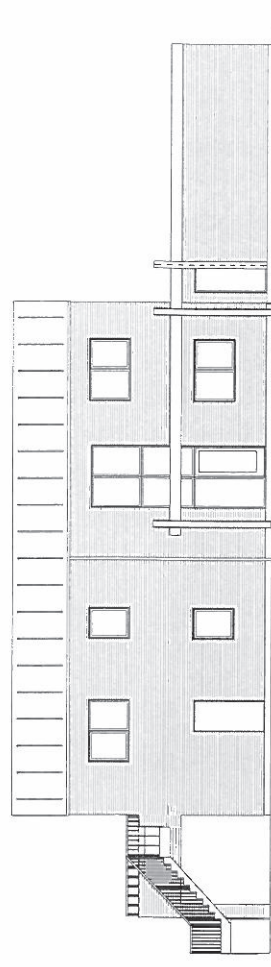

Øst

IGV INGENIØRGRUPPEN VESTJYLLAND RÅDGIVENDE INGENIØRER A/S
 Bredgade 68 · 6940 LEM ST · TELEFON 97 34 30 30 · FAX 97 34 30 28 · WWW.INGENIORGRUPPEN DK

Frejasvej 43, Oksbøl

Facader

Sags Nr.: 3499,14

Sign.: TRP


Kontrol: TL

Dato: 11/07/14

TEGN. NR.: C300

Rev.:

Mål: 1 : 150

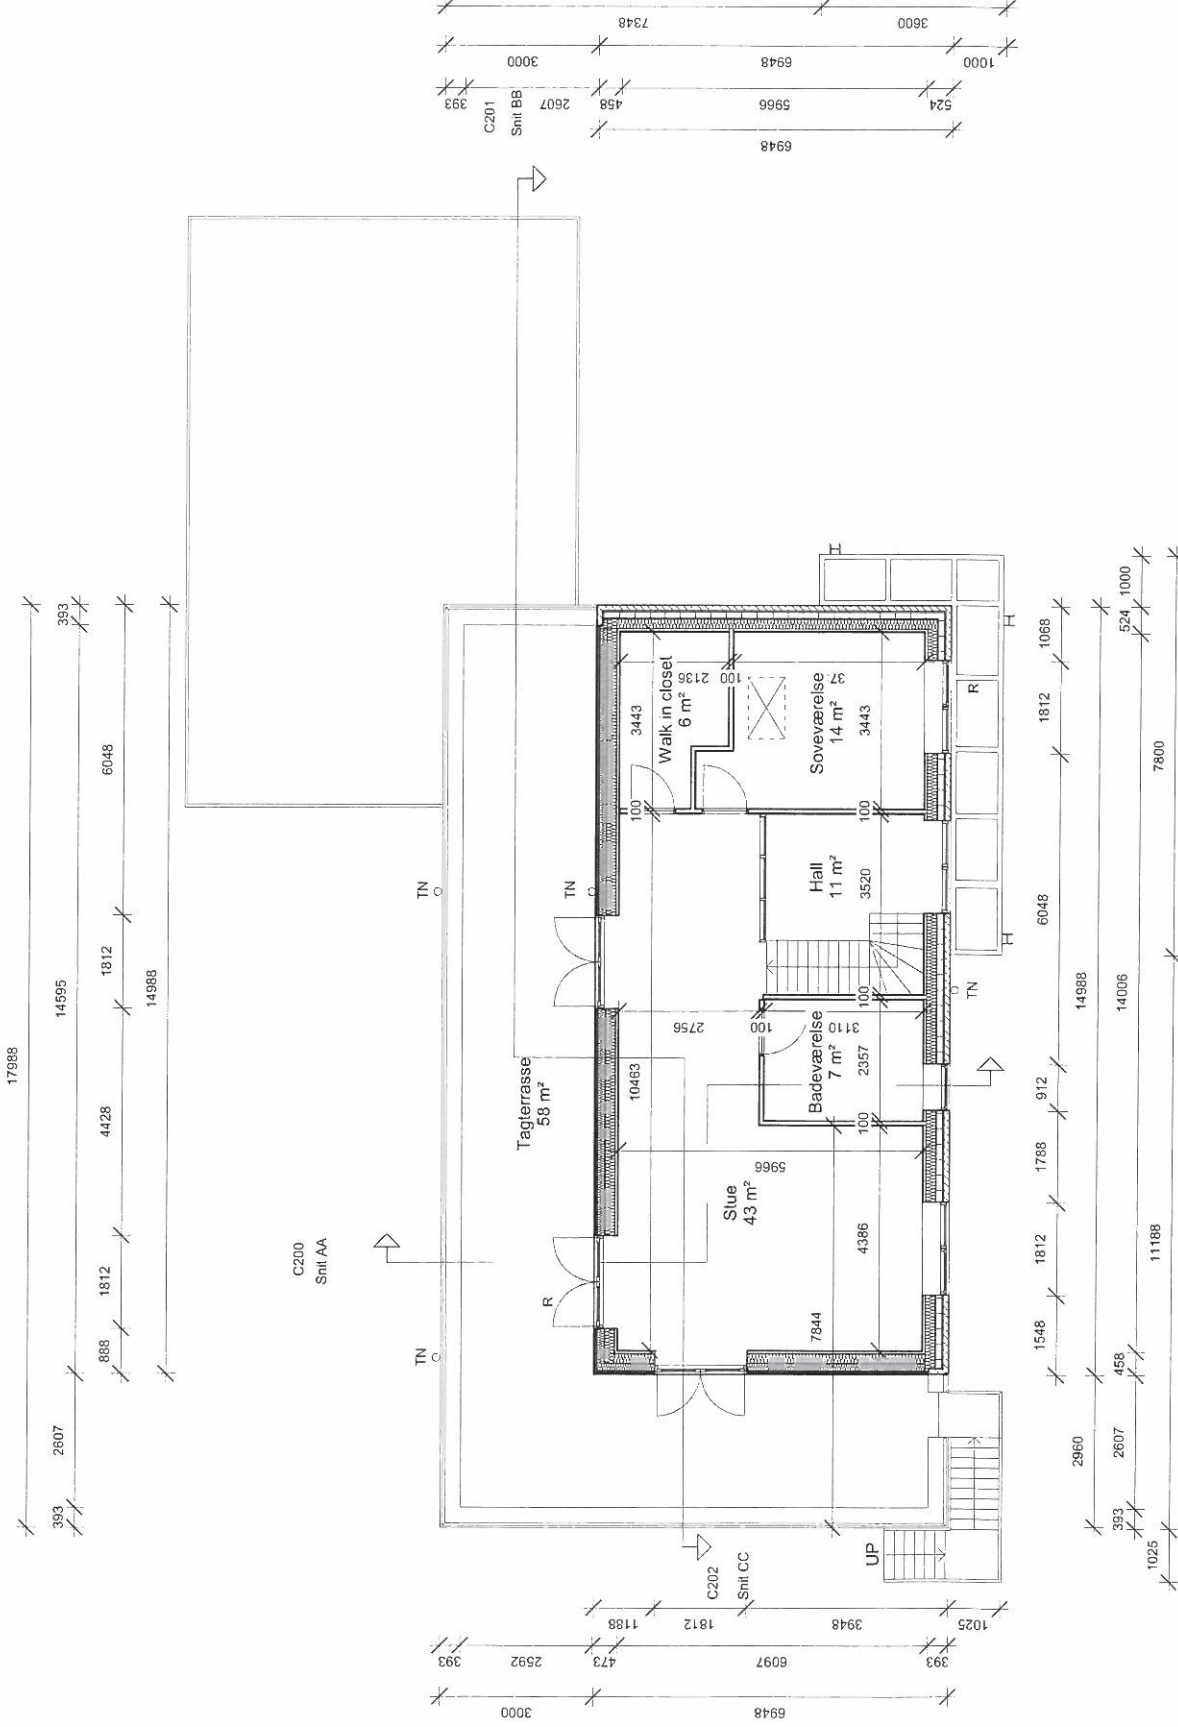

Signaturforklaring:

- R Redningsbånger eller Bygningsrelement
- 524 mm ydervæg
- 458 mm ydervæg mod tagterrasse
- 100 mm indvendig væg
- Baldakin
- TN Tagedløb
- 700 x 1200 mm Loftlem

Frejasvej 43, Oksbøl

Grundplan 1.sal

Sags Nr.: 3499.14 Sign.: TRP Kontrol: TL


Dato: 04/07/14

Mål: 1 : 100

TEGN. NR.:

C102

Rev.:

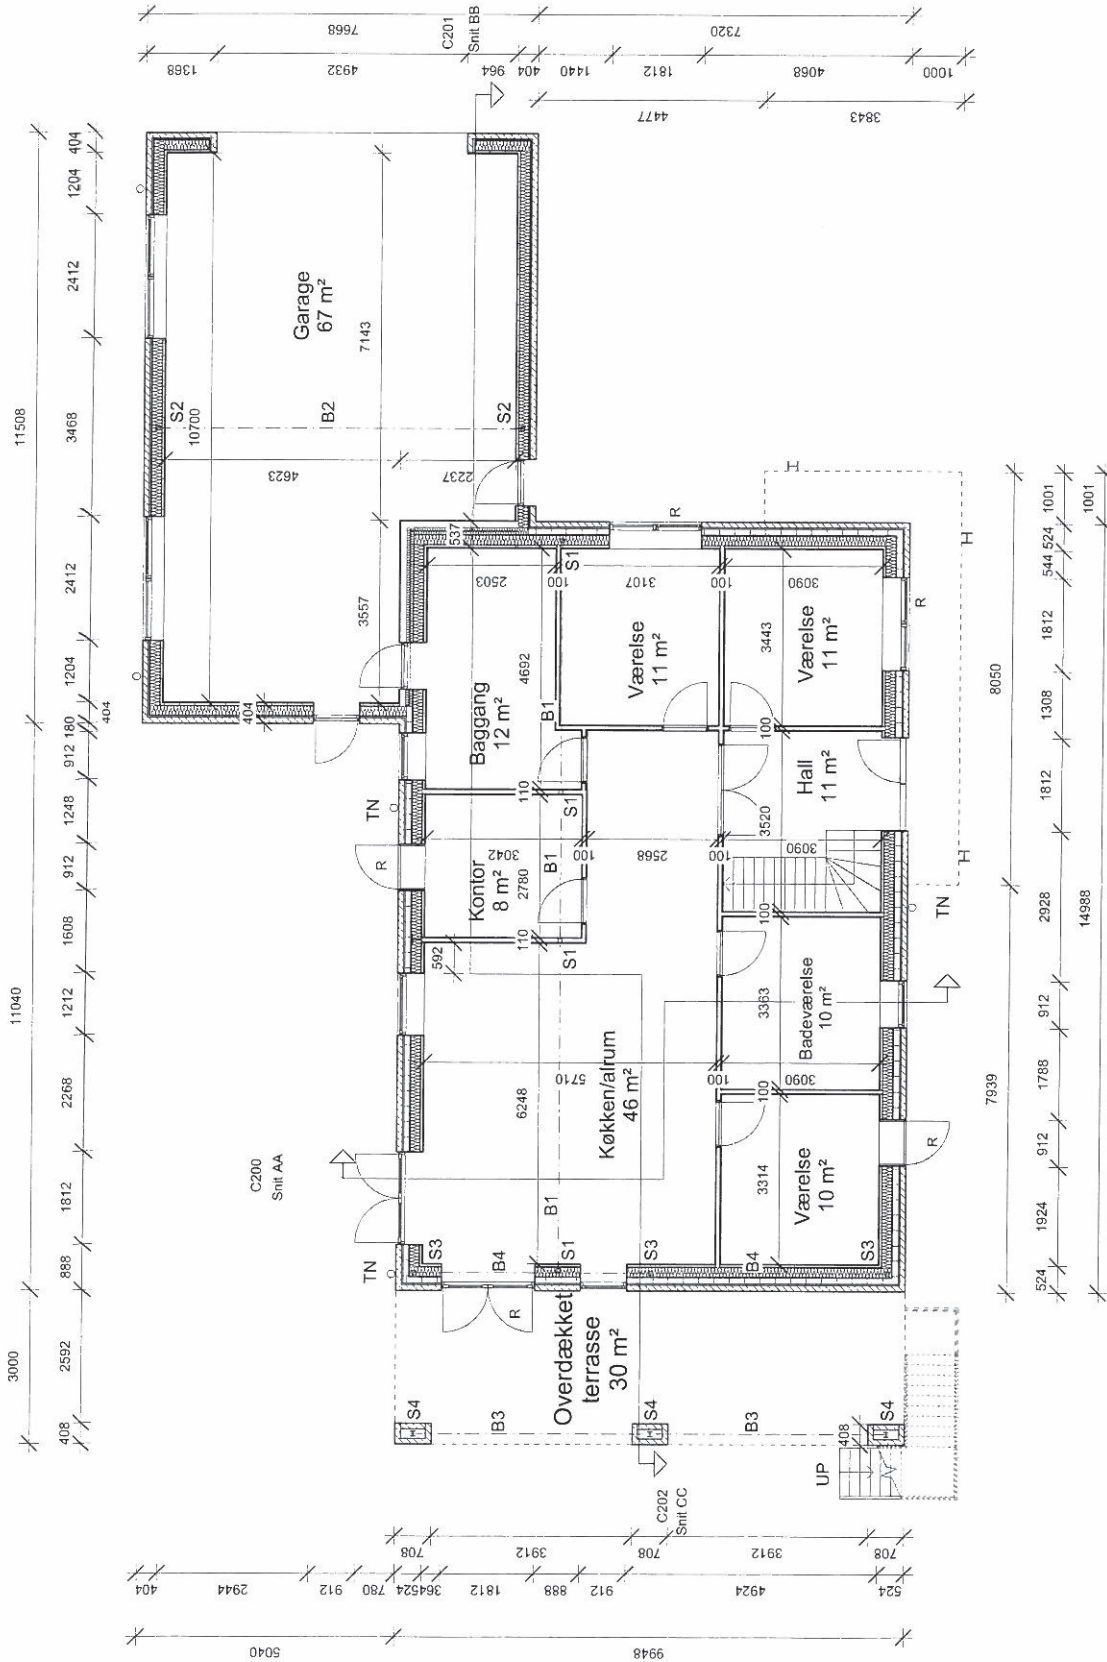

Signaturforklaring:

- R Redningsåbninger efter Bygningsrettemet
- 524 mm ydervæg
- 462 mm ydervæg mod garage
- 404 mm ydervæg garage
- 100 mm indvendig væg
- 110 mm indvendig væg
- TN Tagnedlob
- Søller
- S1, S2, S3 RHS 80x4 - profil
- S4 HE100B - profil
- B1 Bræklær IPE330
- B2 HE180B
- B3, B4 IPE220

IGV INGENIØRGRUPPEN VESTJYLLAND RÅDGIVENDE INGENIØRER A/S
 Bredgade 66 · 6940 LEM ST. · TELEFON 97 34 30 30 · FAX 97 34 30 28 · WWW.INGENIORGRUPPEN.DK

Frejasvej 43, Oksbøl

Grundplan stue

Sags Nr.: 3499.14 Sign.: TRP Kontrol: TL

Dato: 11/07/14

Mål: 1 : 100

TEGN. NR.:

C101

Rev.: