

GULV
EKS.

BYGGE LINJE


EKS. TERRENS


SKEL

CA. FORLØB -
KÆLDENING PÅ VILKØRSEL

PARKERING

= 1 : 200

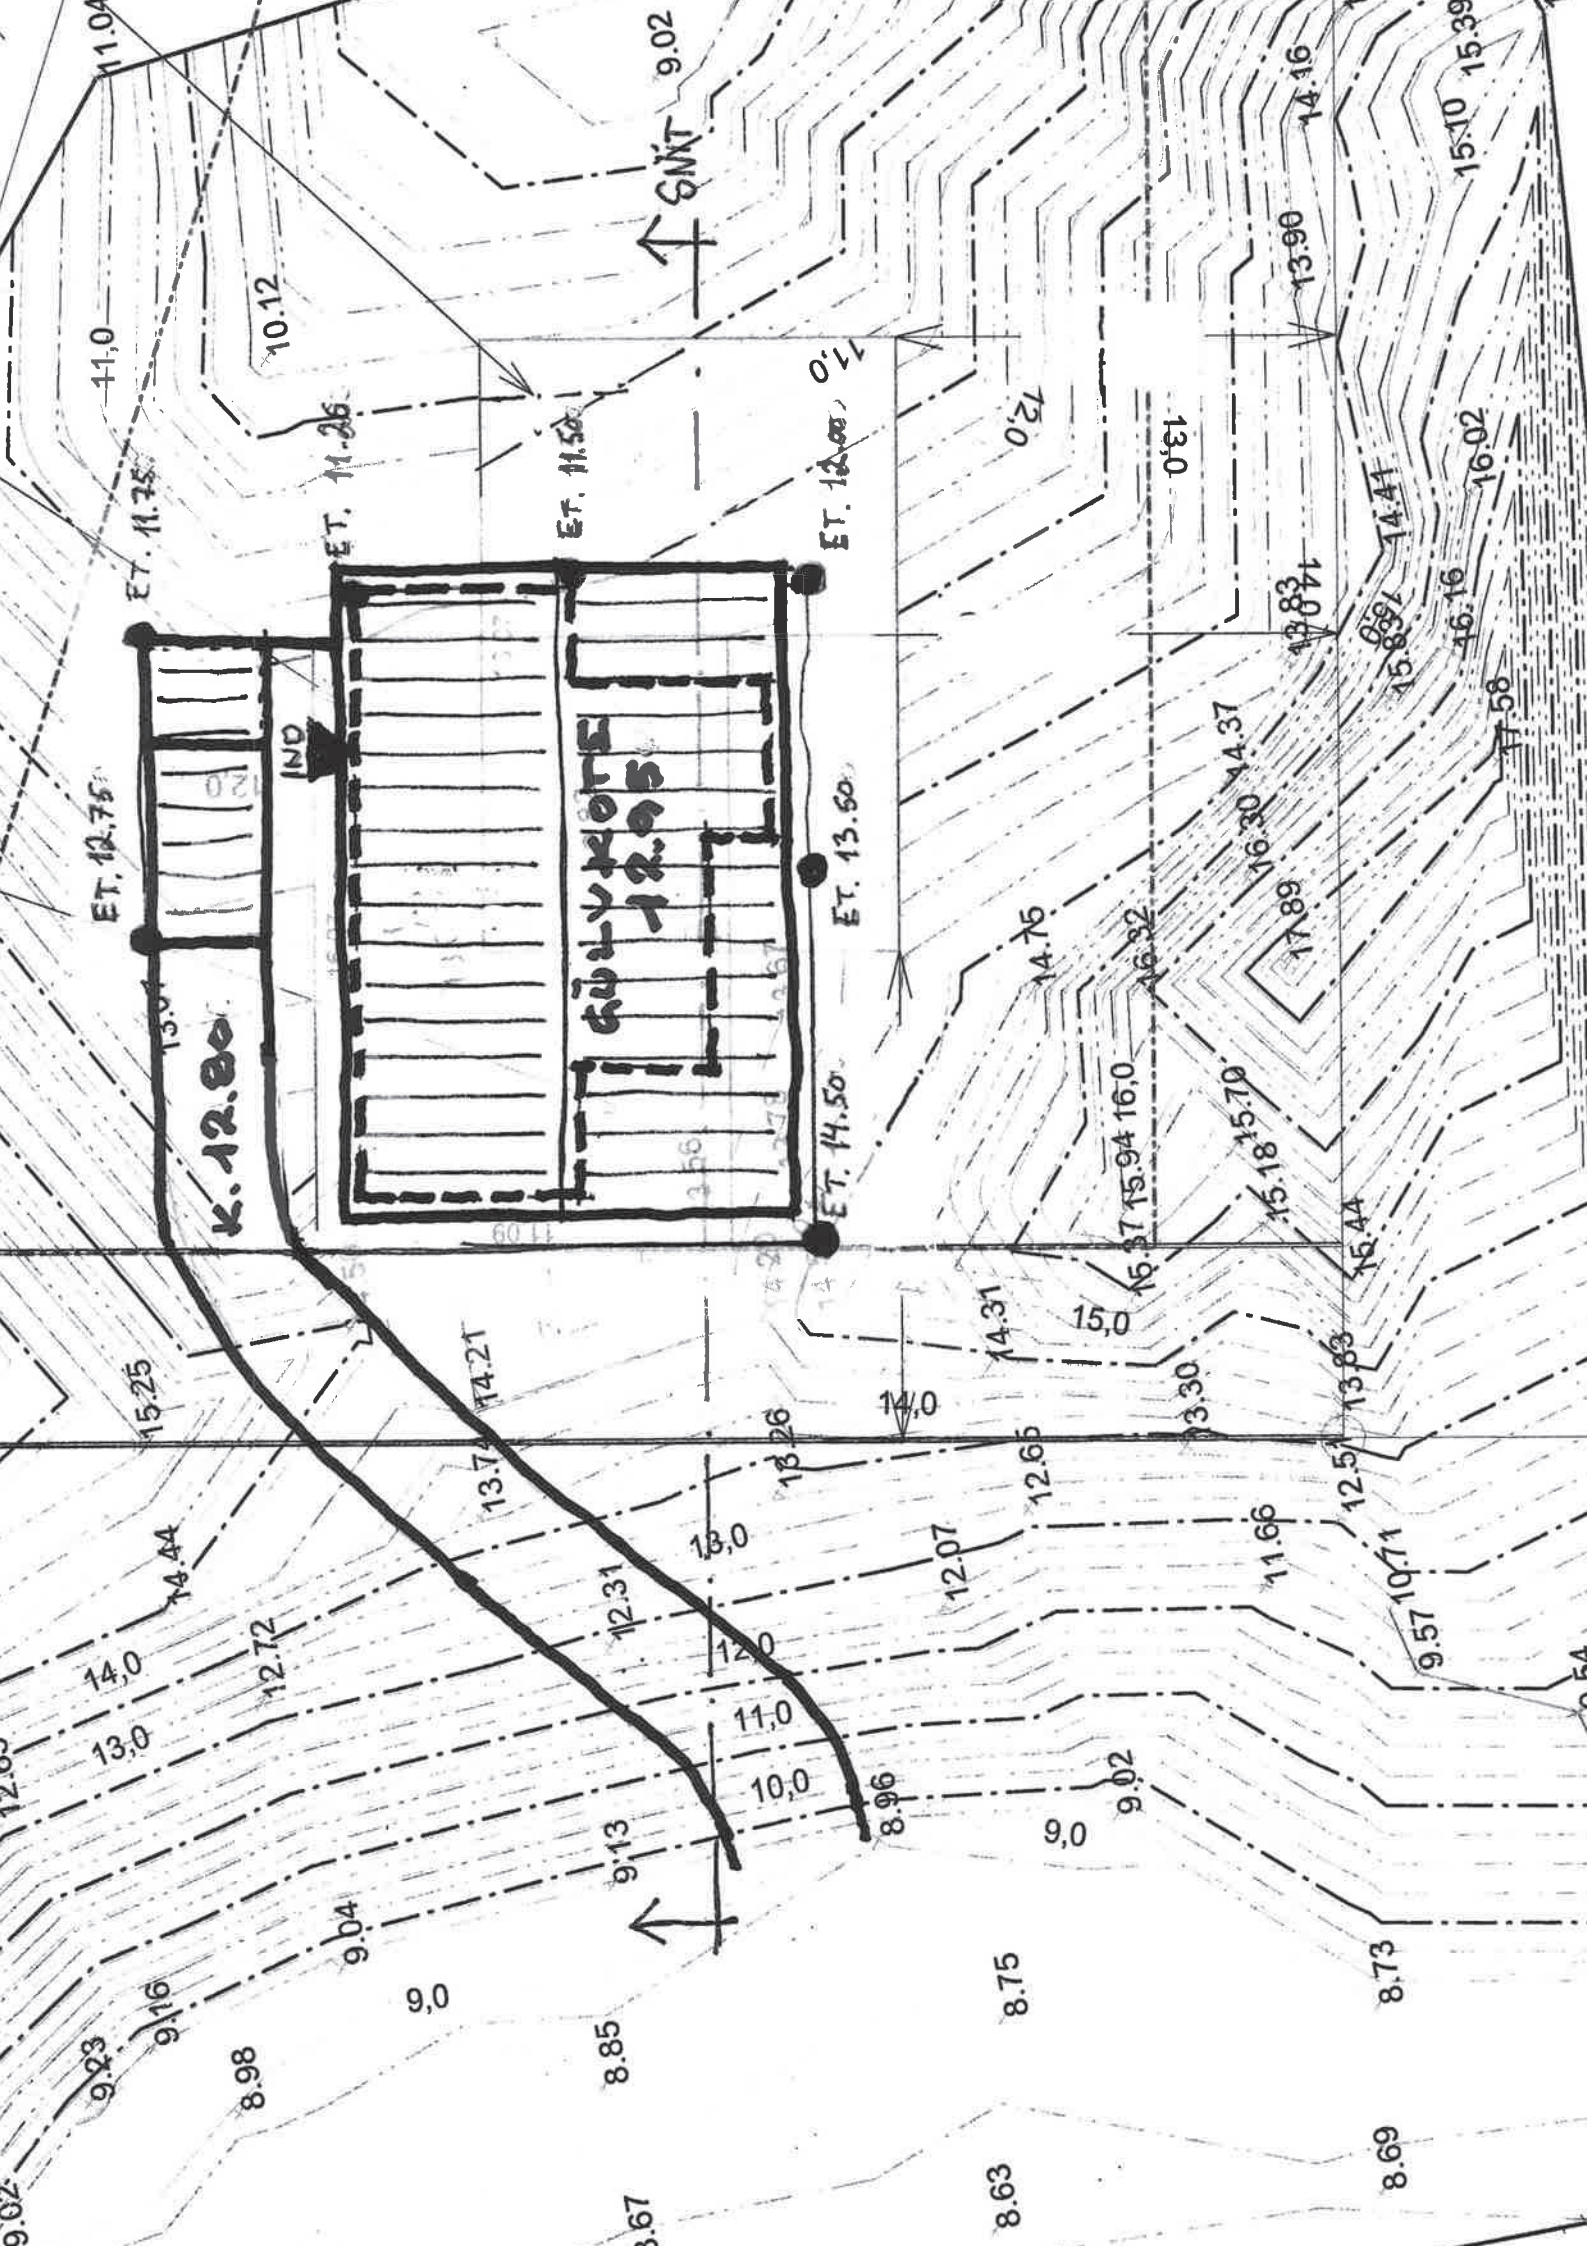

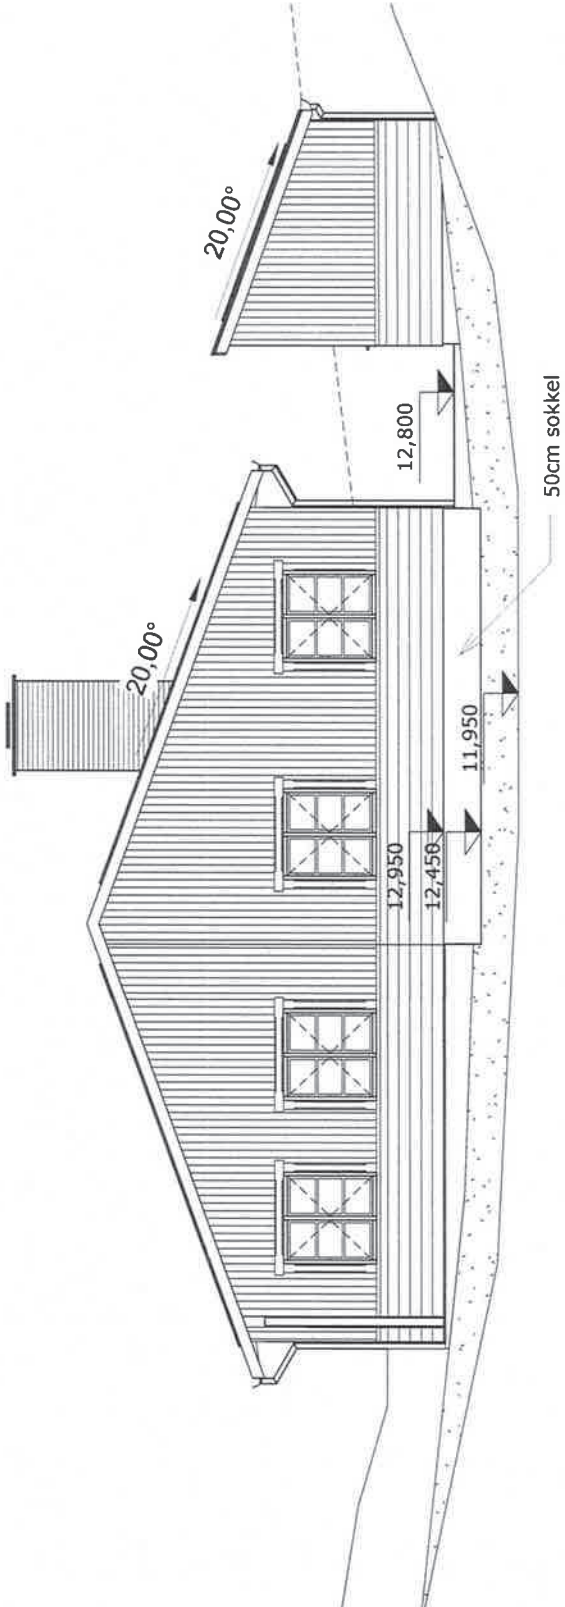

Noter.

Hans Be
Sommerh
685

Facade

Sags nr.

Dato

Tegnet af

Godkendt af

A

Mål

SIGNATURFORKLARING

REDNINGSÅBNING



MATTERET GLAS



OPFYLD



EKSISTERENDE TERRÆN



*HVOR RUDER GÅR TIL GULV PÅREGNES SIKKERHEDSGLAS

NOTE

ALLE UBENÆVNTE MÅL ER I MM.

ALLE KOTER ER DVR90 OG ANGIVET I METER

FARVER PÅ FACADE:

YDERVÆGGE BEKLÆDNING SORT