



Storegade 44A, 6800 Varde
Mat. nr. 18d, 180a & 179a

Matrikulært areal ca. 1462,4 m²

Bruttoareal
Stueplan 589,3 m²
1.Sal 589,3 m²
I alt 1178,6 m²

Bruttoareal for altangange og altaner:
Overdækkede arealer Stueplan 41,8 m²
Overdækkede arealer 1.Sal 24,4 m²
Altangang 1.Sal 29,7 m²
I alt 95,9 m²
I alt til etageareal 0 m²

(Kun den del af arealet der overstiger 20 m² pr. bolig medregnes i etageareal
12x20 m² = 240 m² = 95,9-240m² = -144,1 m² medregnes i etageareal)

Etageareal (1178,6 + 0) 1178,6 m²
Grundareal 1462,4 m²
Bebyggelsesprocent $\frac{1178,6}{1462,4} \cdot 100 = 80,59\%$

Storegade

indkørsel

Bygning 1

Bygning 2

41488


10488

20894

10488

1 Beliggenhedsplan
1 : 200

Sag: Varde Bolig Administration 12 almene boliger, Storegade 44-46, Varde			Målførløid 1 : 200	
Emne: Beliggenhedsplan			Tegning nr H1_N01	Rev
Bezugnet-al	Tegnet al JFI	Udgivet d 2015-08-26	Format	Journal nr 3088
INGENIØR <input type="checkbox"/> INGENIØRGRUPPEN VARDE AS RÅDGIVENDE INGENIØRER FRI Ndr. Boulevard 88 postbox 121 6800 Varde Telefon: 75 22 17 11 Fax: 76 94 00 20				
ARKITEKT <input checked="" type="checkbox"/> DNA Arkitekter A/S Ndr. Boulevard 88B 6800 Varde Telefon: 70231923 Mail: varde@dnaarkitekter.dk				

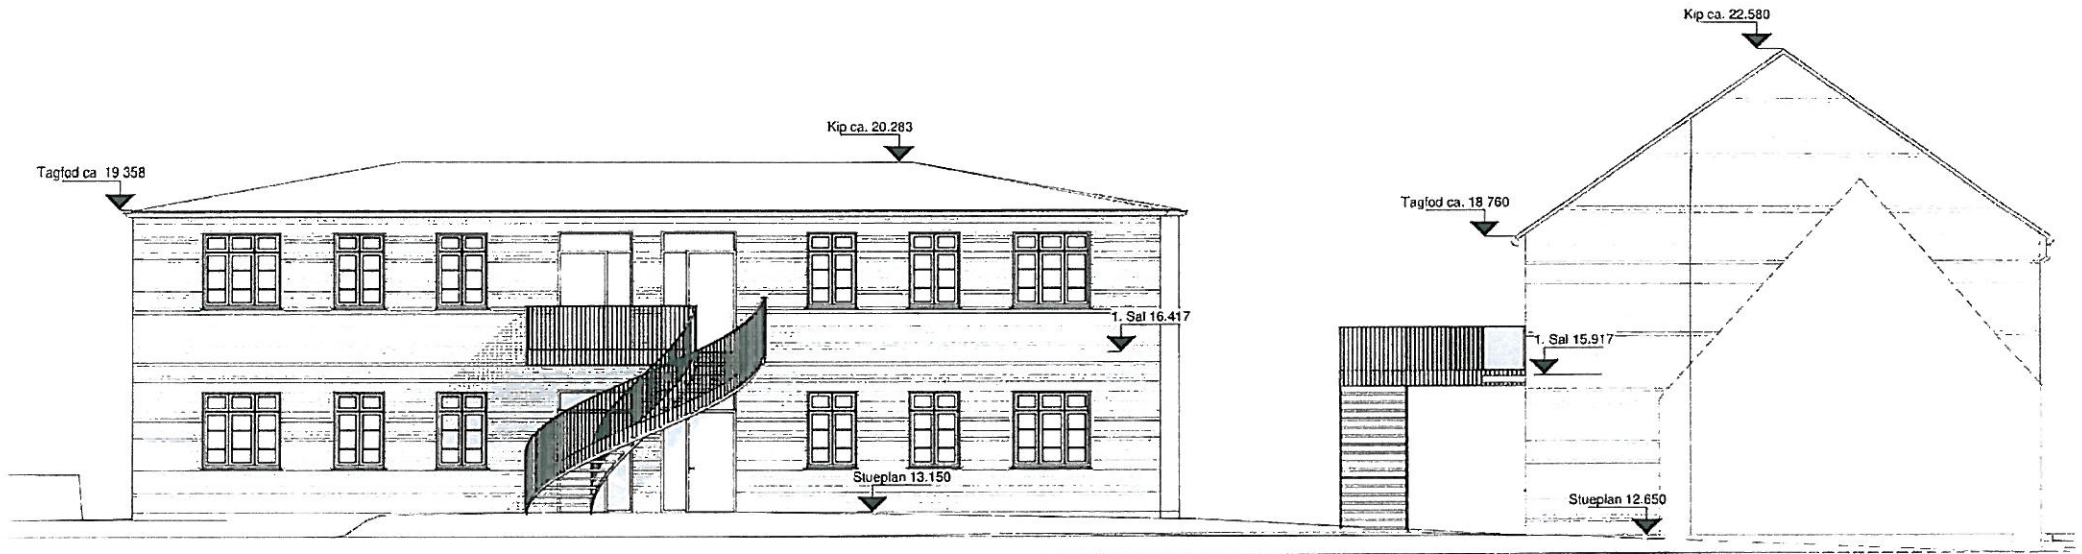


① Facade Nord
1 : 100

Storegade 44-46, 6800 Varde
Mat. nr. 180d, 180a & 179a

Overflader generelt:
Tagbelægningen bygning 1 er tagsten i en naturrød farve & bygning 2 er tagpap.
Facaden opføres som blank mur i røde tegl.
Vinduer udføres som træ/alu vinduer i en grønakeret farve.
Trapper tænkes udført i galvaniseret stål.
Værn tænkes udført som grønakeret.

Sag Varde Bolig Administration 12 almene boliger, Storegade 44-46, Varde				Målforhold: 1 : 100	
Emne Facade Nord				Tegning nr. H2_N01	Rev
Beregnet af	Tegnet af JFI	Udgivet d 2015-08-28	Format	Journal nr. 3088	
<input type="checkbox"/> INGENIØR INGENIØRGRUPPEN VARDE AS RÅDGIVENDE INGENIØRER FRI Ndr. Boulevard 88 postbox 121 6800 Varde Telefon: 75 22 17 11 Fax: 76 94 00 20					
<input checked="" type="checkbox"/> ARKITEKT DNA Arkitekter A/S Ndr. Boulevard 88B 6800 Varde Telefon: 70231923 Mail: varde@dnaarkitekter.dk					

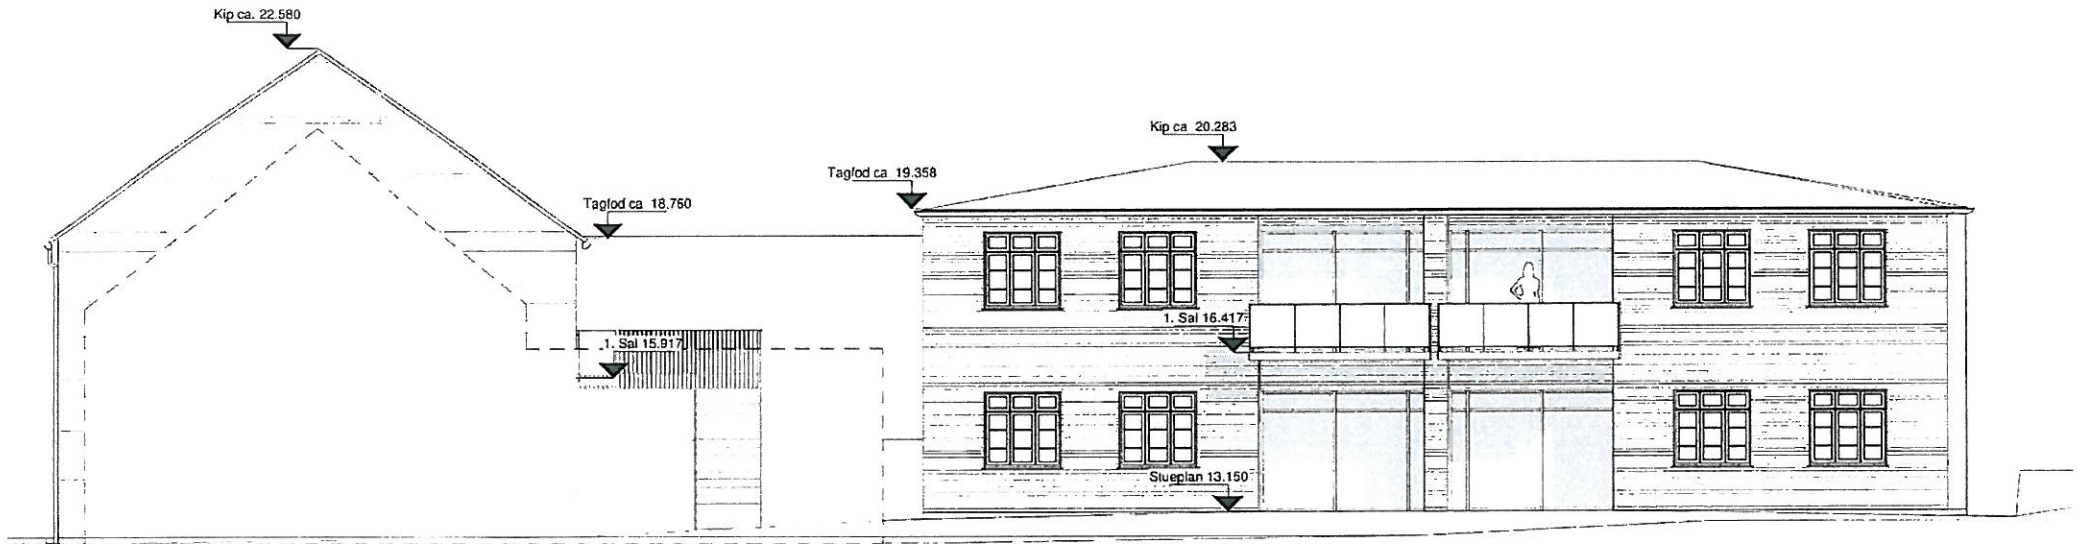


① Facade Syd
1 : 100

Storegade 44-46, 6800 Varde
Mat. nr. 180d, 180a & 179a

Overflader generelt:

Tagbelægningen bygning 1 er tagsten i en naturrød farve & bygning 2 er tagpap.
Facaden opføres som blank mur i røde tegl.
Vinduer udføres som træ/alu vinduer i en grønakeret farve.
Trapper tænkes udført i galvaniseret stål.
Værn tænkes udført som grønakeret.

Sag Varde Bolig Administration 12 almene boliger, Storegade 44-46, Varde				Målforshold 1 : 100	
Emne: Facade Syd				Tegning nr. H2_N02	Rev
Beregnet af:	Tegnet af: JFI	Udgivet d.: 2015-08-28	Format:	Journal nr.: 3088	
<input type="checkbox"/> INGENIØR INGENIØRGRUPPEN VARDE AS Ndr. Boulevard 88 postbox 121 6800 Varde Telefon: 75 22 17 11 Fax: 76 94 00 20			RÅDGIVENDE INGENIØRER FRI 		
<input checked="" type="checkbox"/> ARKITEKT DNA Arkitekter A/S Ndr. Boulevard 88B 6800 Varde Telefon: 70231923 Mail: varde@dnaarkitekter.dk					

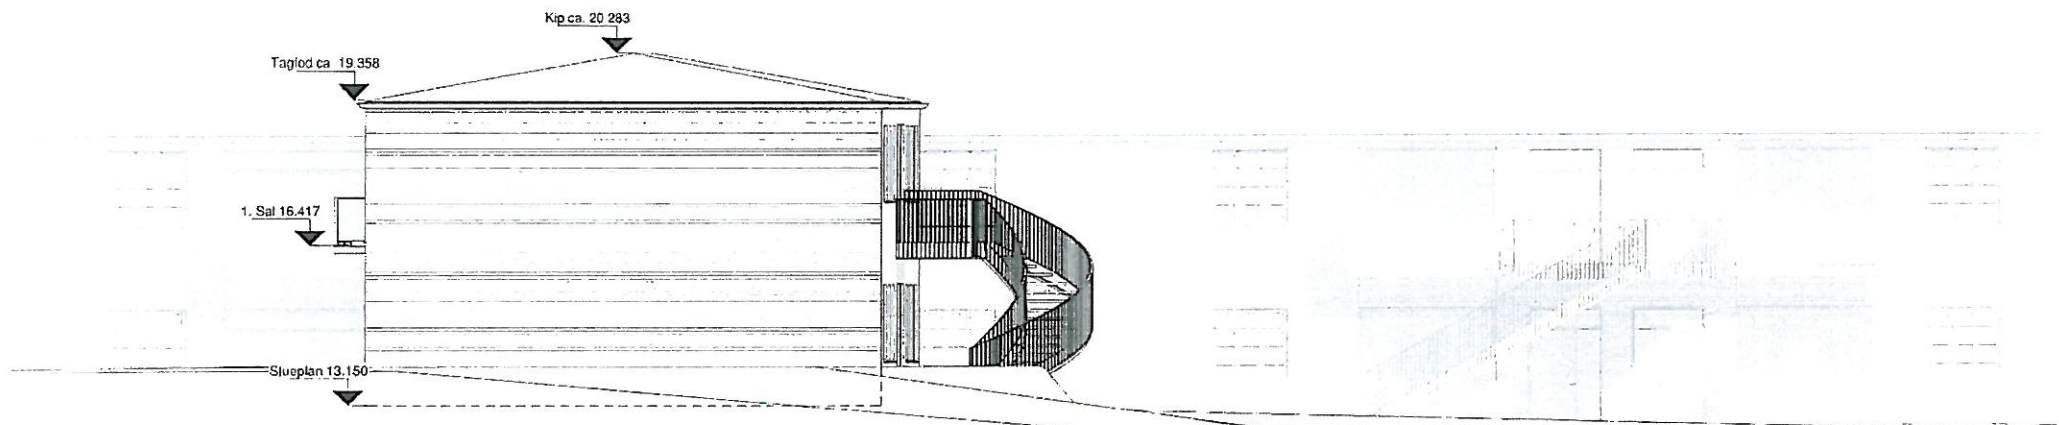


① Facade Øst
1 : 100

Storegade 44-46, 6800 Varde
Mat. nr. 180d, 180a & 179a

Overflader generelt:

Tagbelægningen bygning 1 er tagsten i en naturrød farve & bygning 2 er tagpap.
Facaden opføres som blank mur i røde tegl.
Vinduer udføres som træ/alu vinduer i en grønlakeret farve .
Trapper tænkes udført i galvaniseret stål.
Værn tænkes udført som grønlakeret.

Sag Varde Bolig Administration 12 almene boliger, Storegade 44-46, Varde				Måleforhold 1 : 100	
Emne Facade Øst				Tegning nr : H2_N03	Rev.
Beregnet af	Tegnet af JFI	Udgivet d 2015-08-28	Format	Journal nr 3088	
<input type="checkbox"/> INGENIØR INGENIØRGRUPPEN VARDE AS RÅDGIVENDE INGENIØRER FRI Ndr. Boulevard 88 postbox 121 6800 Varde Telefon: 75 22 17 11 Fax: 76 94 00 20					
<input checked="" type="checkbox"/> ARKITEKT DNA Arkitekter A/S Ndr. Boulevard 88B 6800 Varde Telefon: 70231923 Mail: varde@dnaarkitekter.dk					

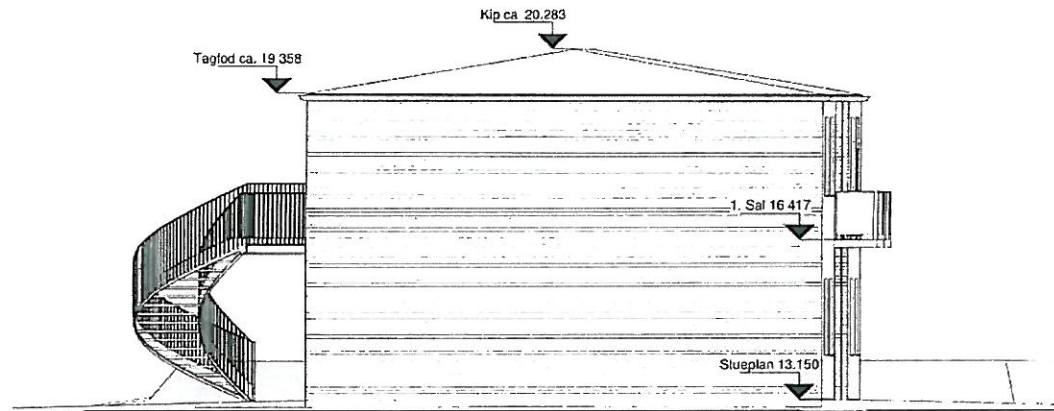


① Facade Vest Bygning 2
1 : 100

Storegade 44-46, 6800 Varde
Mat. nr. 180d, 180a & 179a

Overflader generelt:

Tagbelægningen bygning 1 er tagsten i en naturrød farve & bygning 2 er tagpap.
Facaden opføres som blank mur i røde tegl.
Vinduer udføres som træ/alu vinduer i en grønlakeret farve .
Trapper tænkes udført i galvaniseret stål.
Værn tænkes udført som grønlakeret.

Sag			Varde Bolig Administration		Målføhold	
			12 almene boliger, Storegade 44-46, Varde		1 : 100	
Emne			Facade Vest_Bygning 2		Tegning nr.:	Rev
					H2_N05	
Beregnet af	Tegnet af	Udgivet d	Format	Journal nr		
	JFI	2015-08-26		3088		
<input type="checkbox"/> INGENIØR INGENIØRGRUPPEN VARDE AS RÅDGIVENDE INGENIØRER FRI Ndr. Boulevard 88 postbox 121 6800 Varde Telefon: 75 22 17 11 Fax: 76 94 00 20						
<input checked="" type="checkbox"/> ARKITEKT DNA Arkitekter A/S Ndr. Boulevard 88B 6800 Varde Telefon: 70231923 Mail: varde@dnaarkitekter.dk						

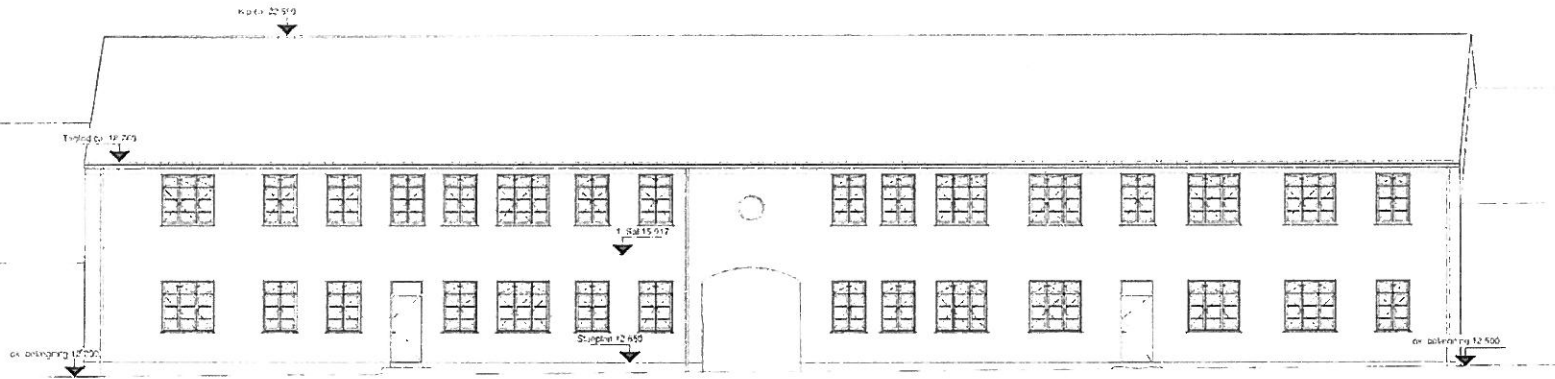


① Facade Vest
1 100

Storegade 44-46, 6800 Varde
Mat. nr. 180d, 180e & 179a

Overflader generelt:

Tagbelegningen bygning 1 er tagsten i en naturrod farve & bygning 2 er tagpap.
Facaden opføres som blank mur i røde tegl.
Vinduer udføres som træ/alu vinduer i en grønakeret farve.
Trapper tænkes udført i galvaniseret stål.
Varm tænkes udført som grønakeret.

Stig			Varde Bolig Administration		Målestok
			12 almene boliger, Storegade 44-46, Varde		1 : 100
Elev			Facade Vest		Tegnenummer
					H2_N04
Revisionsnr.	Tegnr./JFI	Udgivelsesdato	Format		Bladnr.
		2015-08-27			3088
INGENIØRGRUPPEN VARDE AS Hdr. Boulevard 89, postboks 121, 6800 Varde, Telefon 75 22 17 11, Fax 75 04 03 20					
ARKITEKT DNA Arkitekter A/S Ndr. Boulevard 88B, 6800 Varde, Telefon 70231923, Mail: varde@dnaarkitekter.dk					

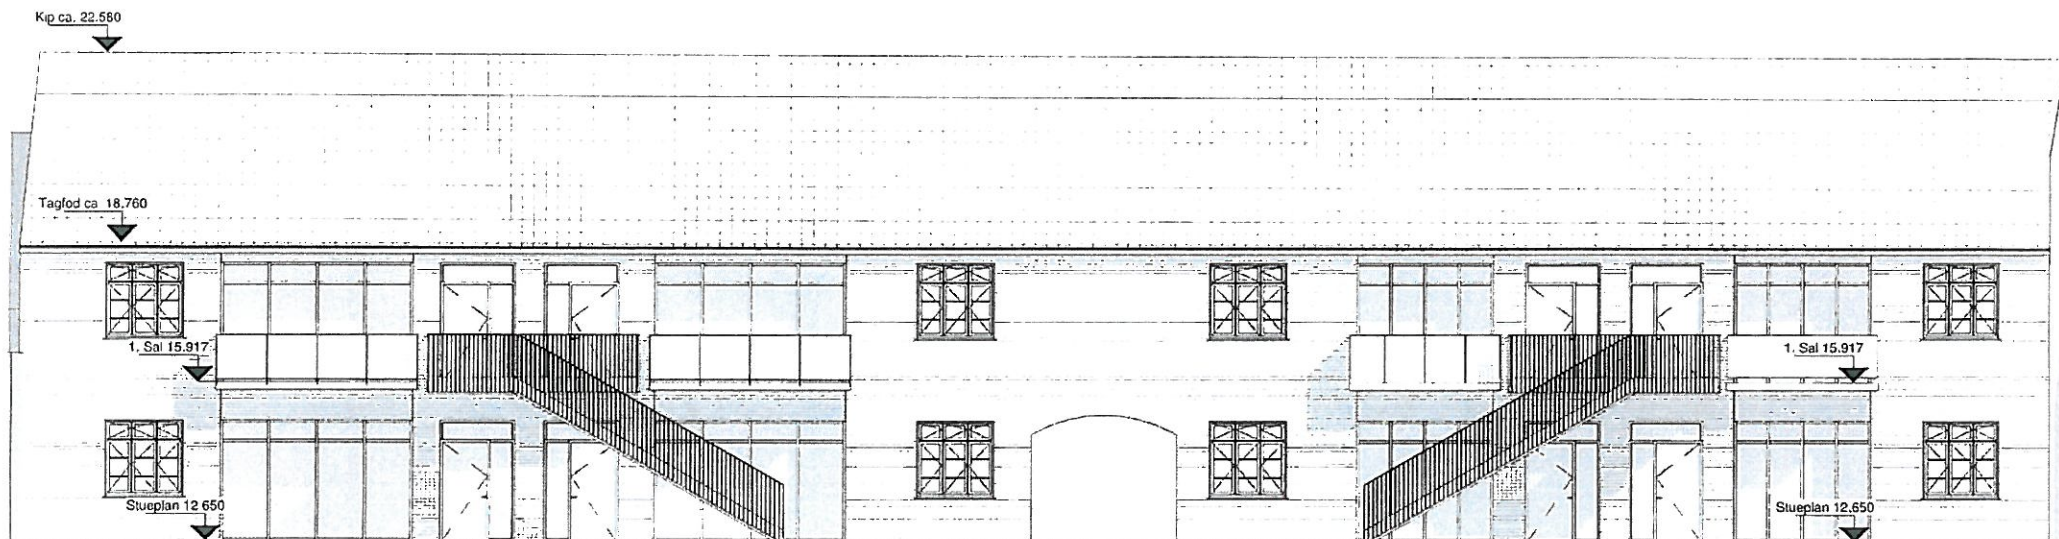

① Facade Øst bygning 01
1 : 100

Storegade 44-46, 6800 Varde
Mat. nr. 180d, 180a & 179a

Overflader generelt:

Tagbelægningen bygning 1 er tagsten i en naturrød farve & bygning 2 er tagpap.
Facaden opføres som blank mur i røde tegl.
Vinduer udføres som træ/alu vinduer i en grønakeret farve .
Trapper tænkes udført i galvaniseret stål.
Værn tænkes udført som grønakeret.

Sag Varde Bolig Administration 12 almene boliger, Storegade 44-46, Varde			Målforshold 1 : 100	
Emne Facade Øst Bygning 1			Tegning nr H2_N06	Rev
Beregnet af	Tegnet af JFI	Udgivet d 2015-08-26	Format	Journal nr 3088
<input type="checkbox"/> INGENIØR INGENIØRGRUPPEN VARDE AS RÅDGIVENDE INGENIØRER FRI Ndr. Boulevard 88 postbox 121 6800 Varde Telefon: 75 22 17 11 Fax: 76 94 00 20				
<input checked="" type="checkbox"/> ARKITEKT DNA Arkitekter A/S Ndr. Boulevard 88B 6800 Varde Telefon: 70231923 Mail: varde@dnaarkitekter.dk				

