


VARDE KOMMUNE

NOG 02 MRS. 2017
 ORIGINAL *Love Wolff*
 KOPITIL _____

034169

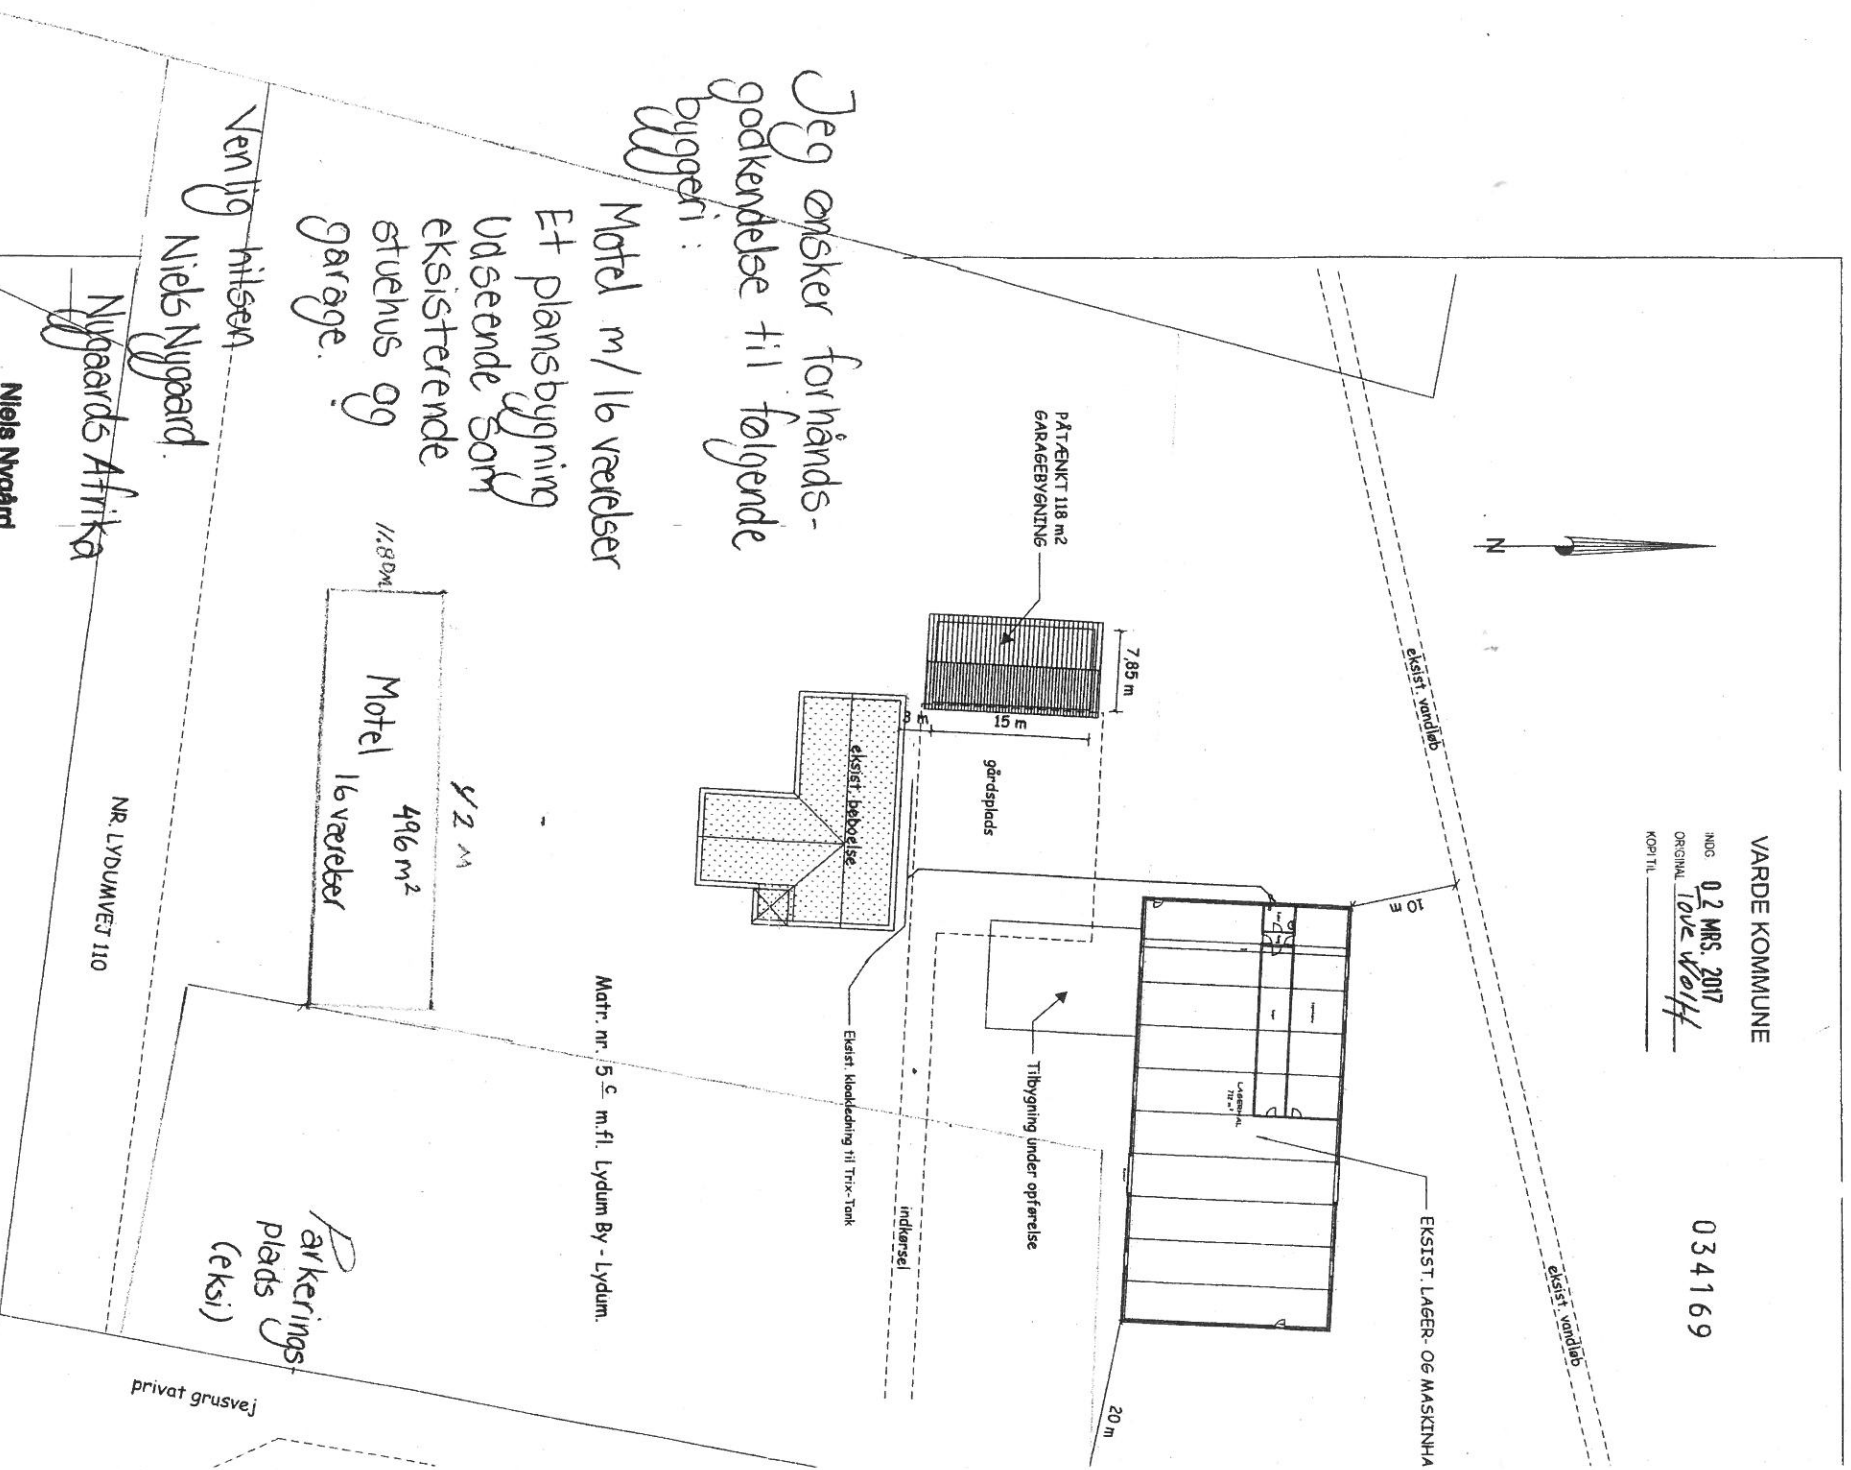

Jeg ønsker forhånds-
 godkendelse til følgende
 byggeri:

Motel m/ 16 værelser
 Et plansbygning
 udsende søm
 eksisterende
 stuenus og
 garage.

Venlig hilsen
 Niels Nygaard

Nygaards Afrika

Niels Nygaard
 Nr. Lydumvej 110
 6830 Nr. Nebel
 Tlf. 97 97 13 11

SITUATIONSPLAN mål ca.

SAG:	NY GARAGEBYGNING, NR. LYDUMVEJ 110, 6830 NR. NEBEL		
BROHERRER:	NIELS NYGAARD PEDERSEN, NR. LYDUMVEJ 110 - 6830 NR. NEBEL		
EMNE:	NY SITUATIONSPLAN	DATE:	TEGNET:
	OPFØRELSE AF GARAGEBYGNING	29.01.08	AJ
	ARKITEKTFIRMAET VEST		
	Jernbanealle 10, 6830 Nr. Nebel		
Tlf. 76 50 99 00	Fax 76 78 74 80	E-mail info@arkv.	AL
		MÅLFORHOLD:	1:500
			FOR:

Bilag til byggetilladelse
 1 - 03. 07 m's
 19 AUG. 2010