


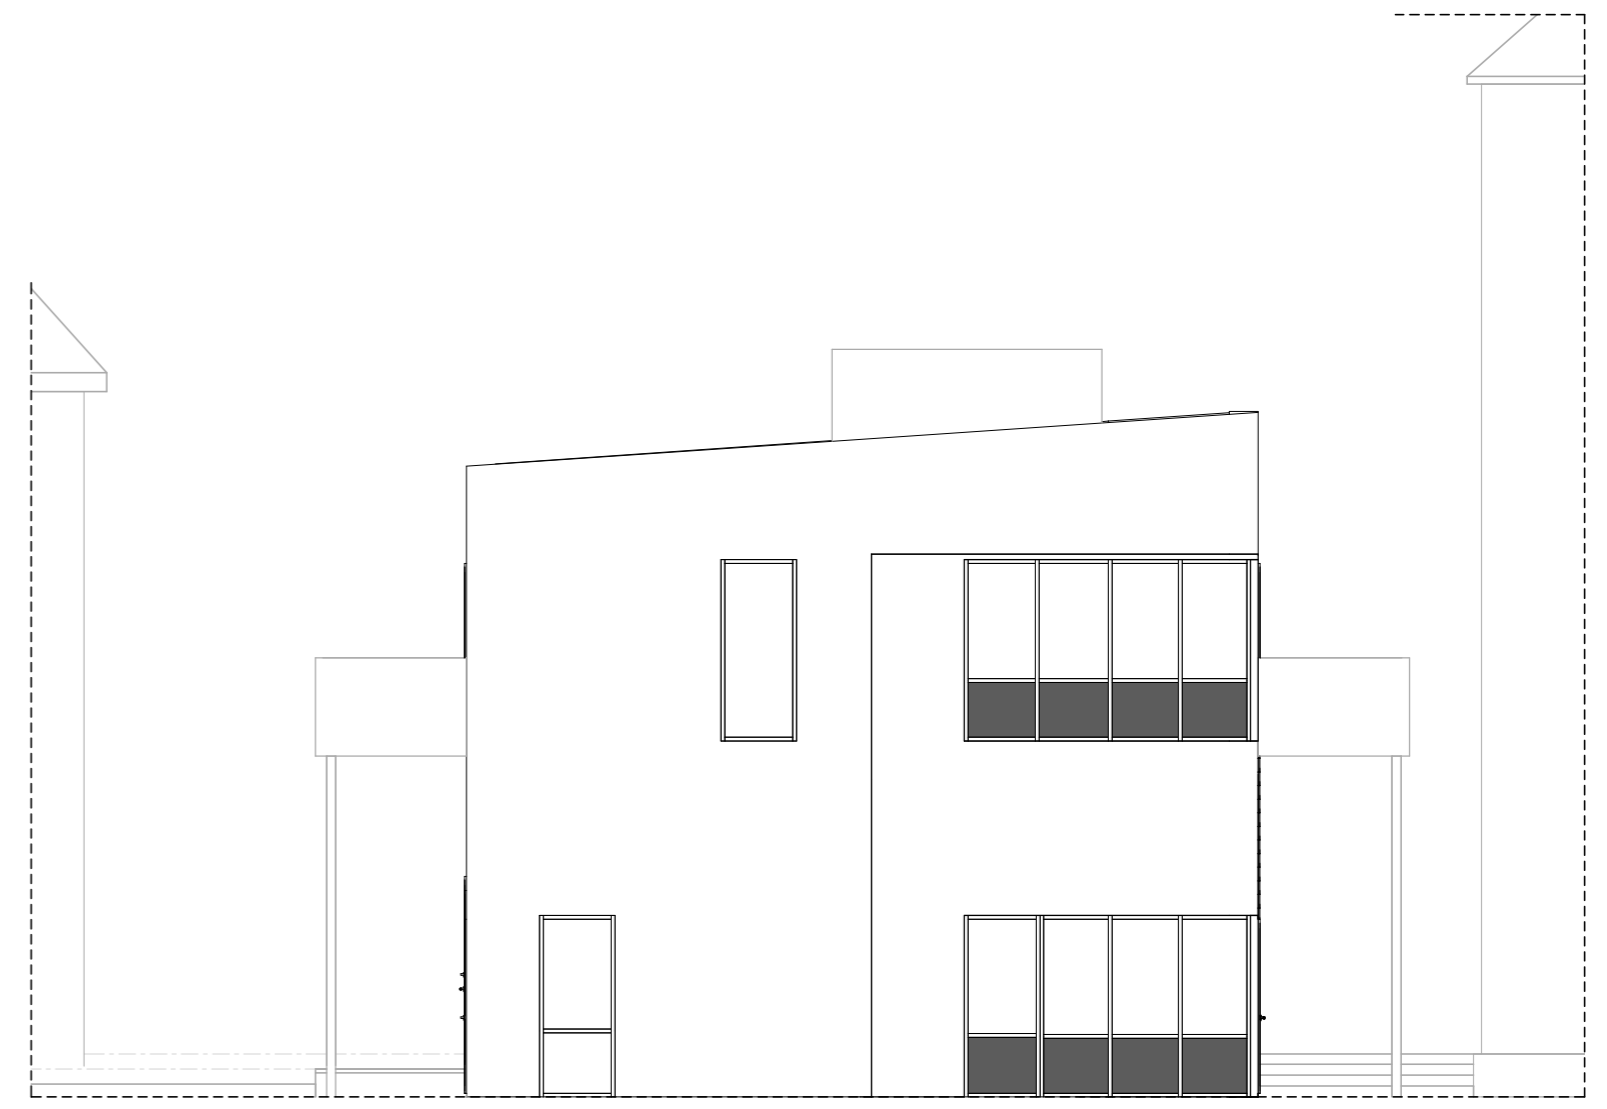


FACADE NORD




FACADE ØST

A200

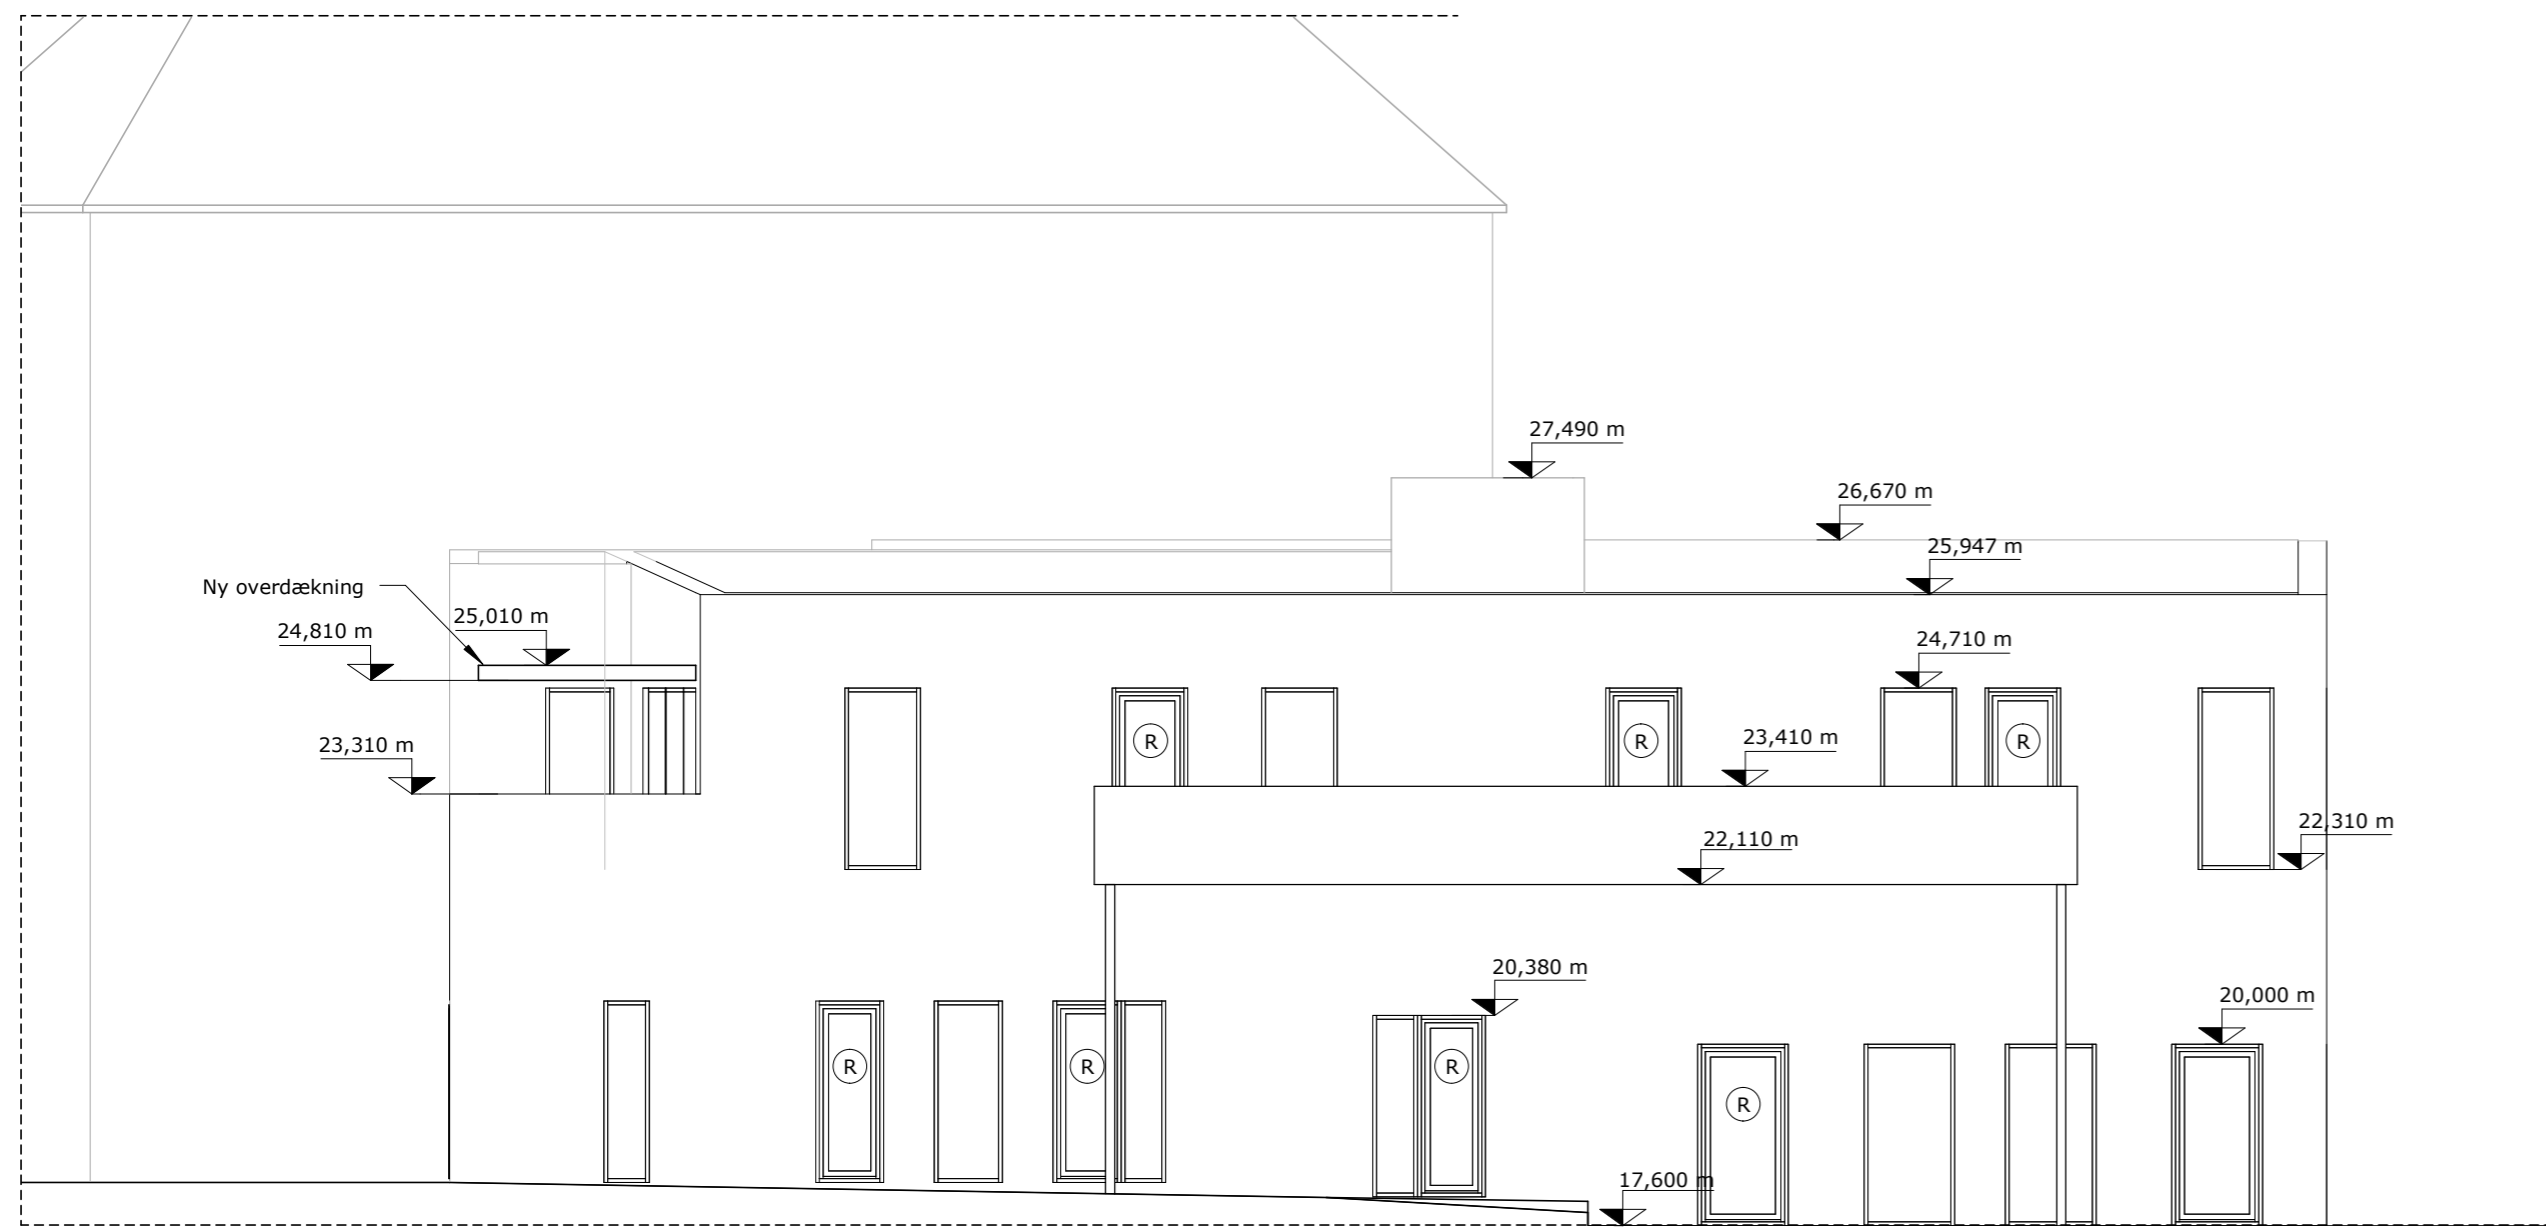

FACADE SYD

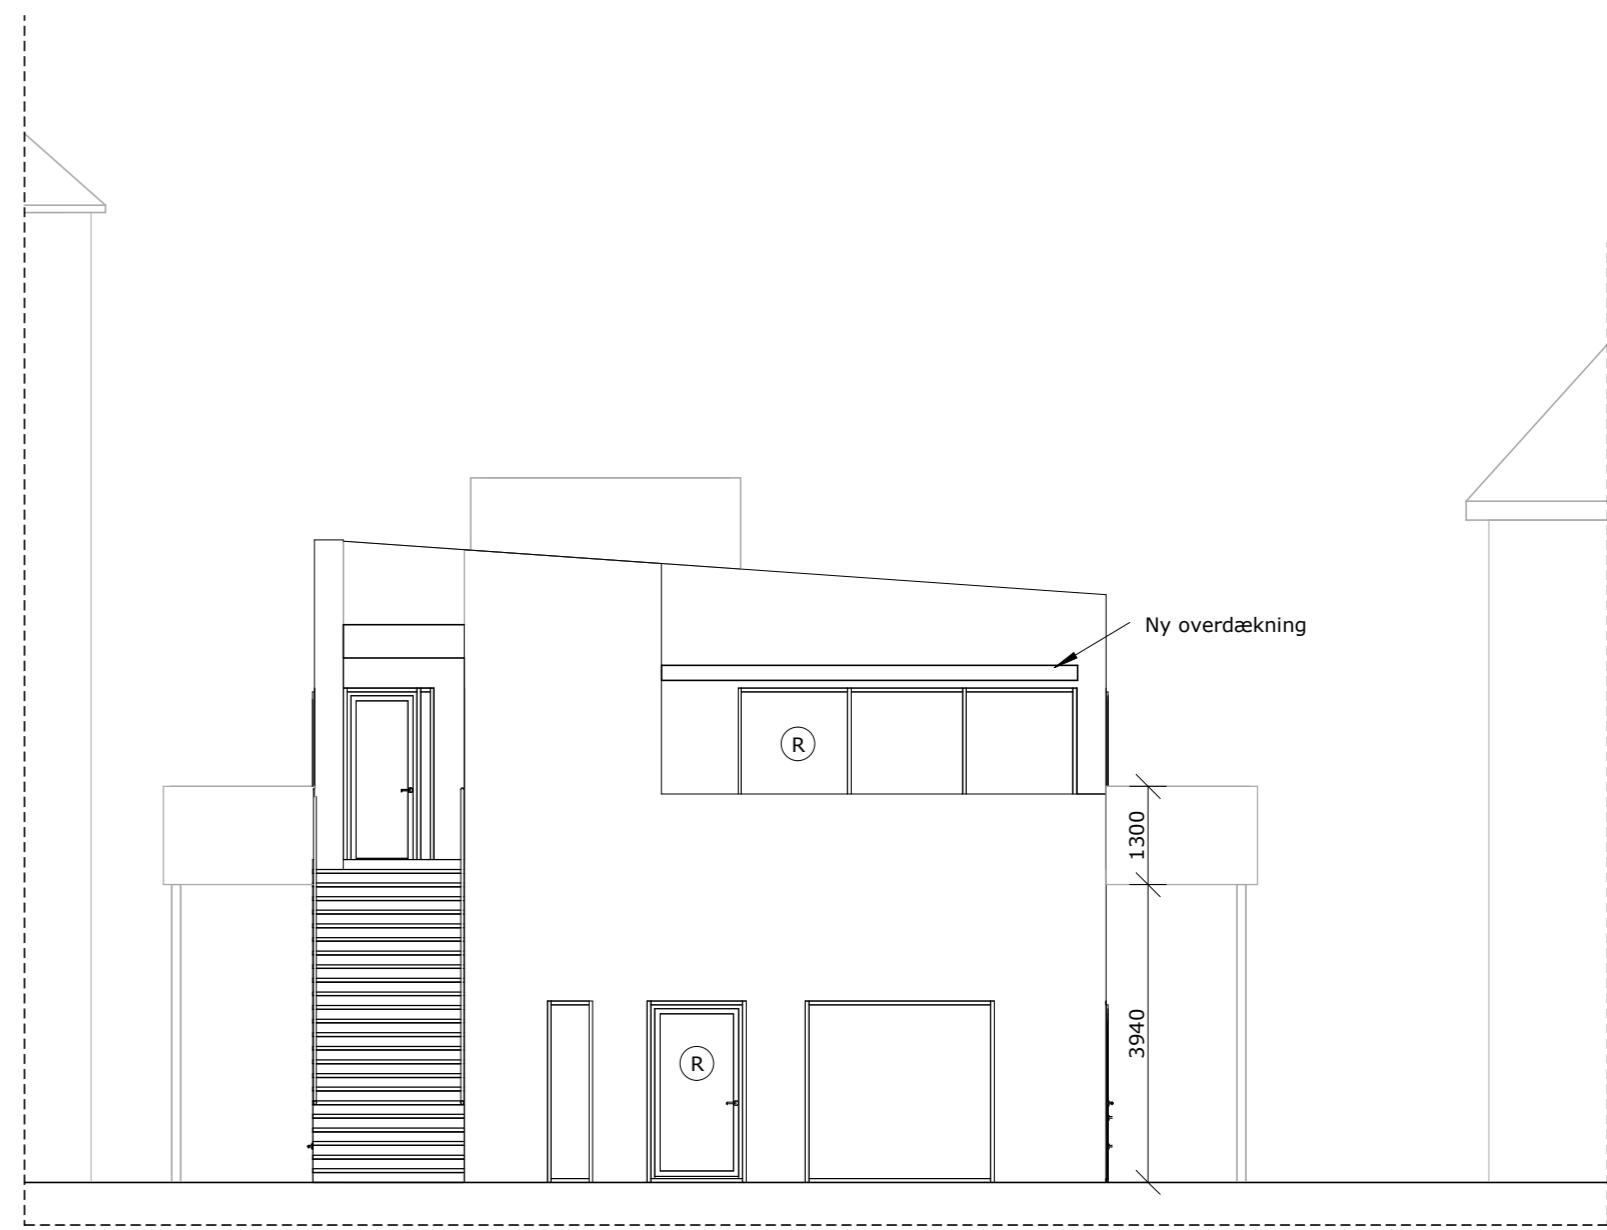

FACADE VEST


Myndighedstegninger

BYGHERRE: Claus Hembo
 SAG: Ombygning Kong Svends plads 7
 EMNE: Facader

BYGHERRERÅDGIVER:
MJT

MJT
 Fynsgade 17
 DK-7400 Herning
 T: 97 12 65 44
 www.mjt.dk

TEGNING NR:	A200
MÅL:	1 : 100
DATO:	07.04.2017
SAGS NR:	16057

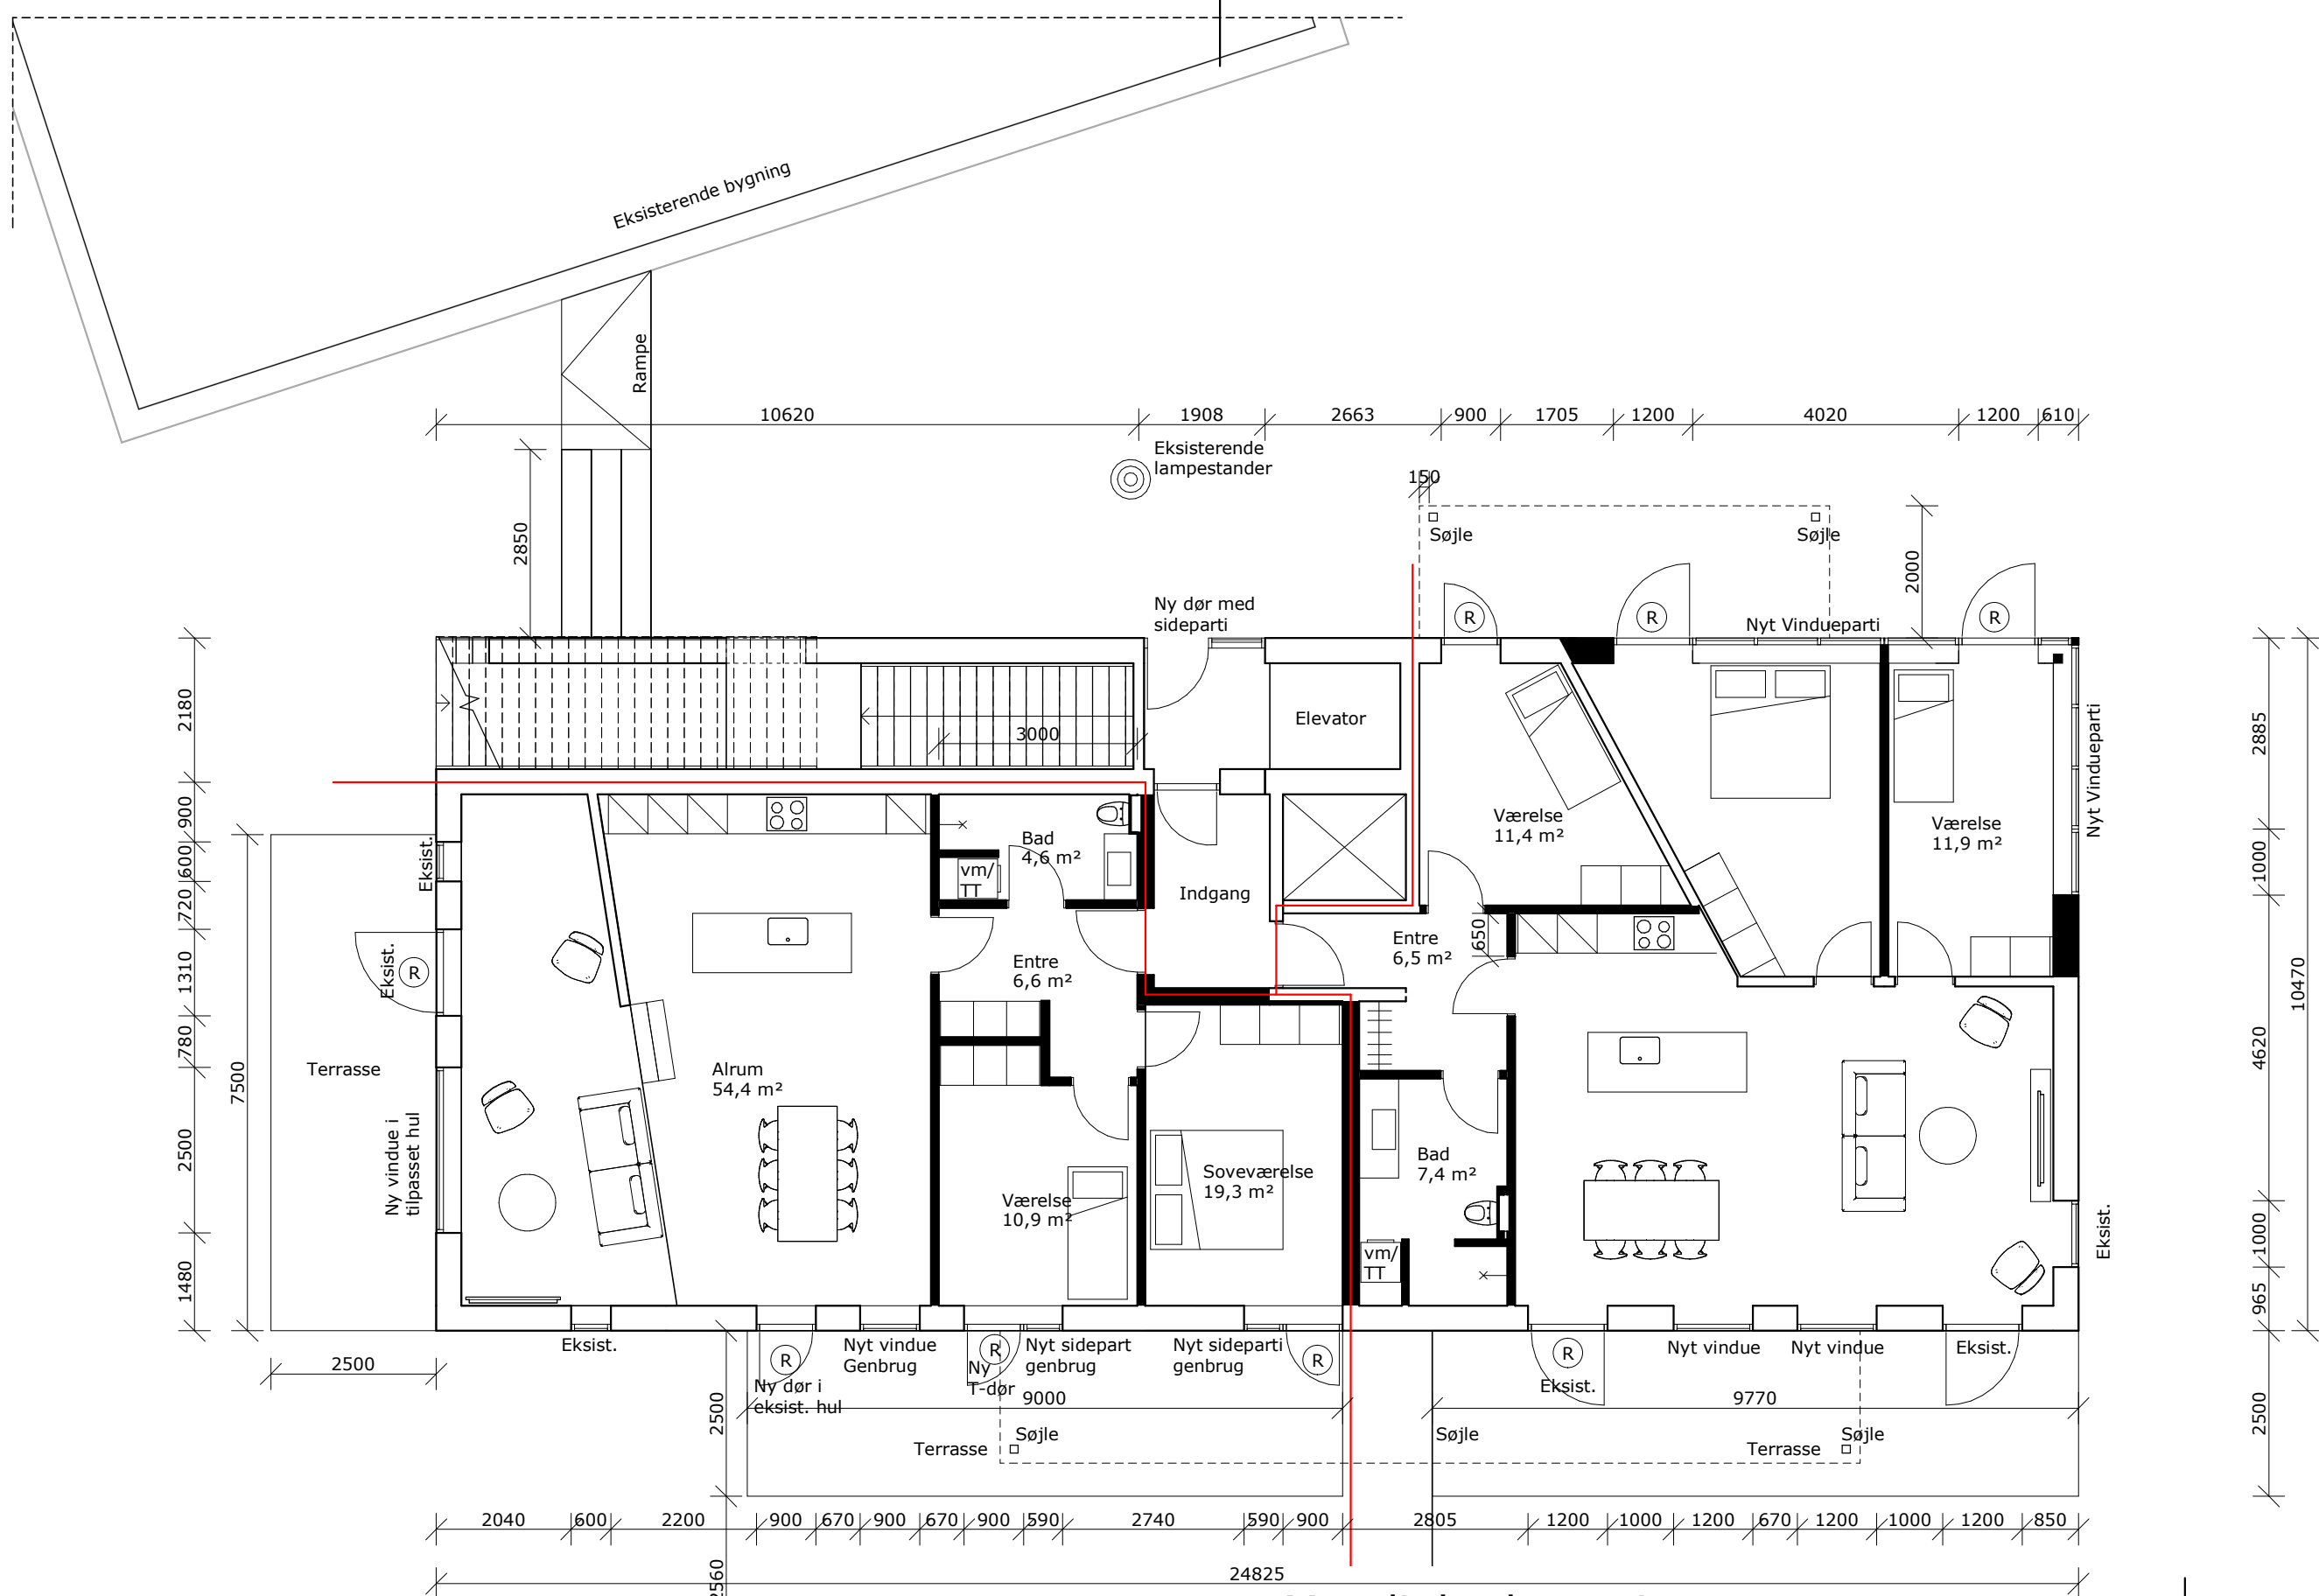



Myndighedstegninger

BYGHERRE: Claus Hembo
 SAG: Ombygning Kong Svends plads 7
 EMNE: Stueplan



MJT
 Fynsgade 17
 DK-7400 Herning
 T: 97 12 65 44
 www.mjt.dk

TEGNING NR:	A100
MÅL:	1 : 100
DATO:	07.04.2017
SAGS NR:	16057

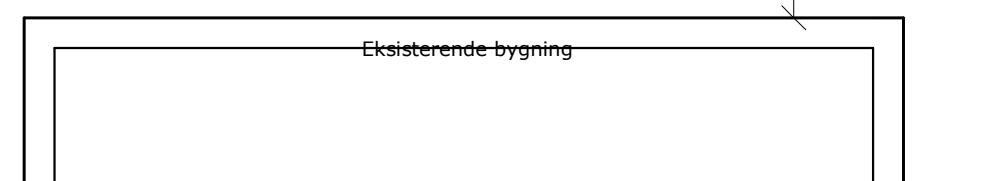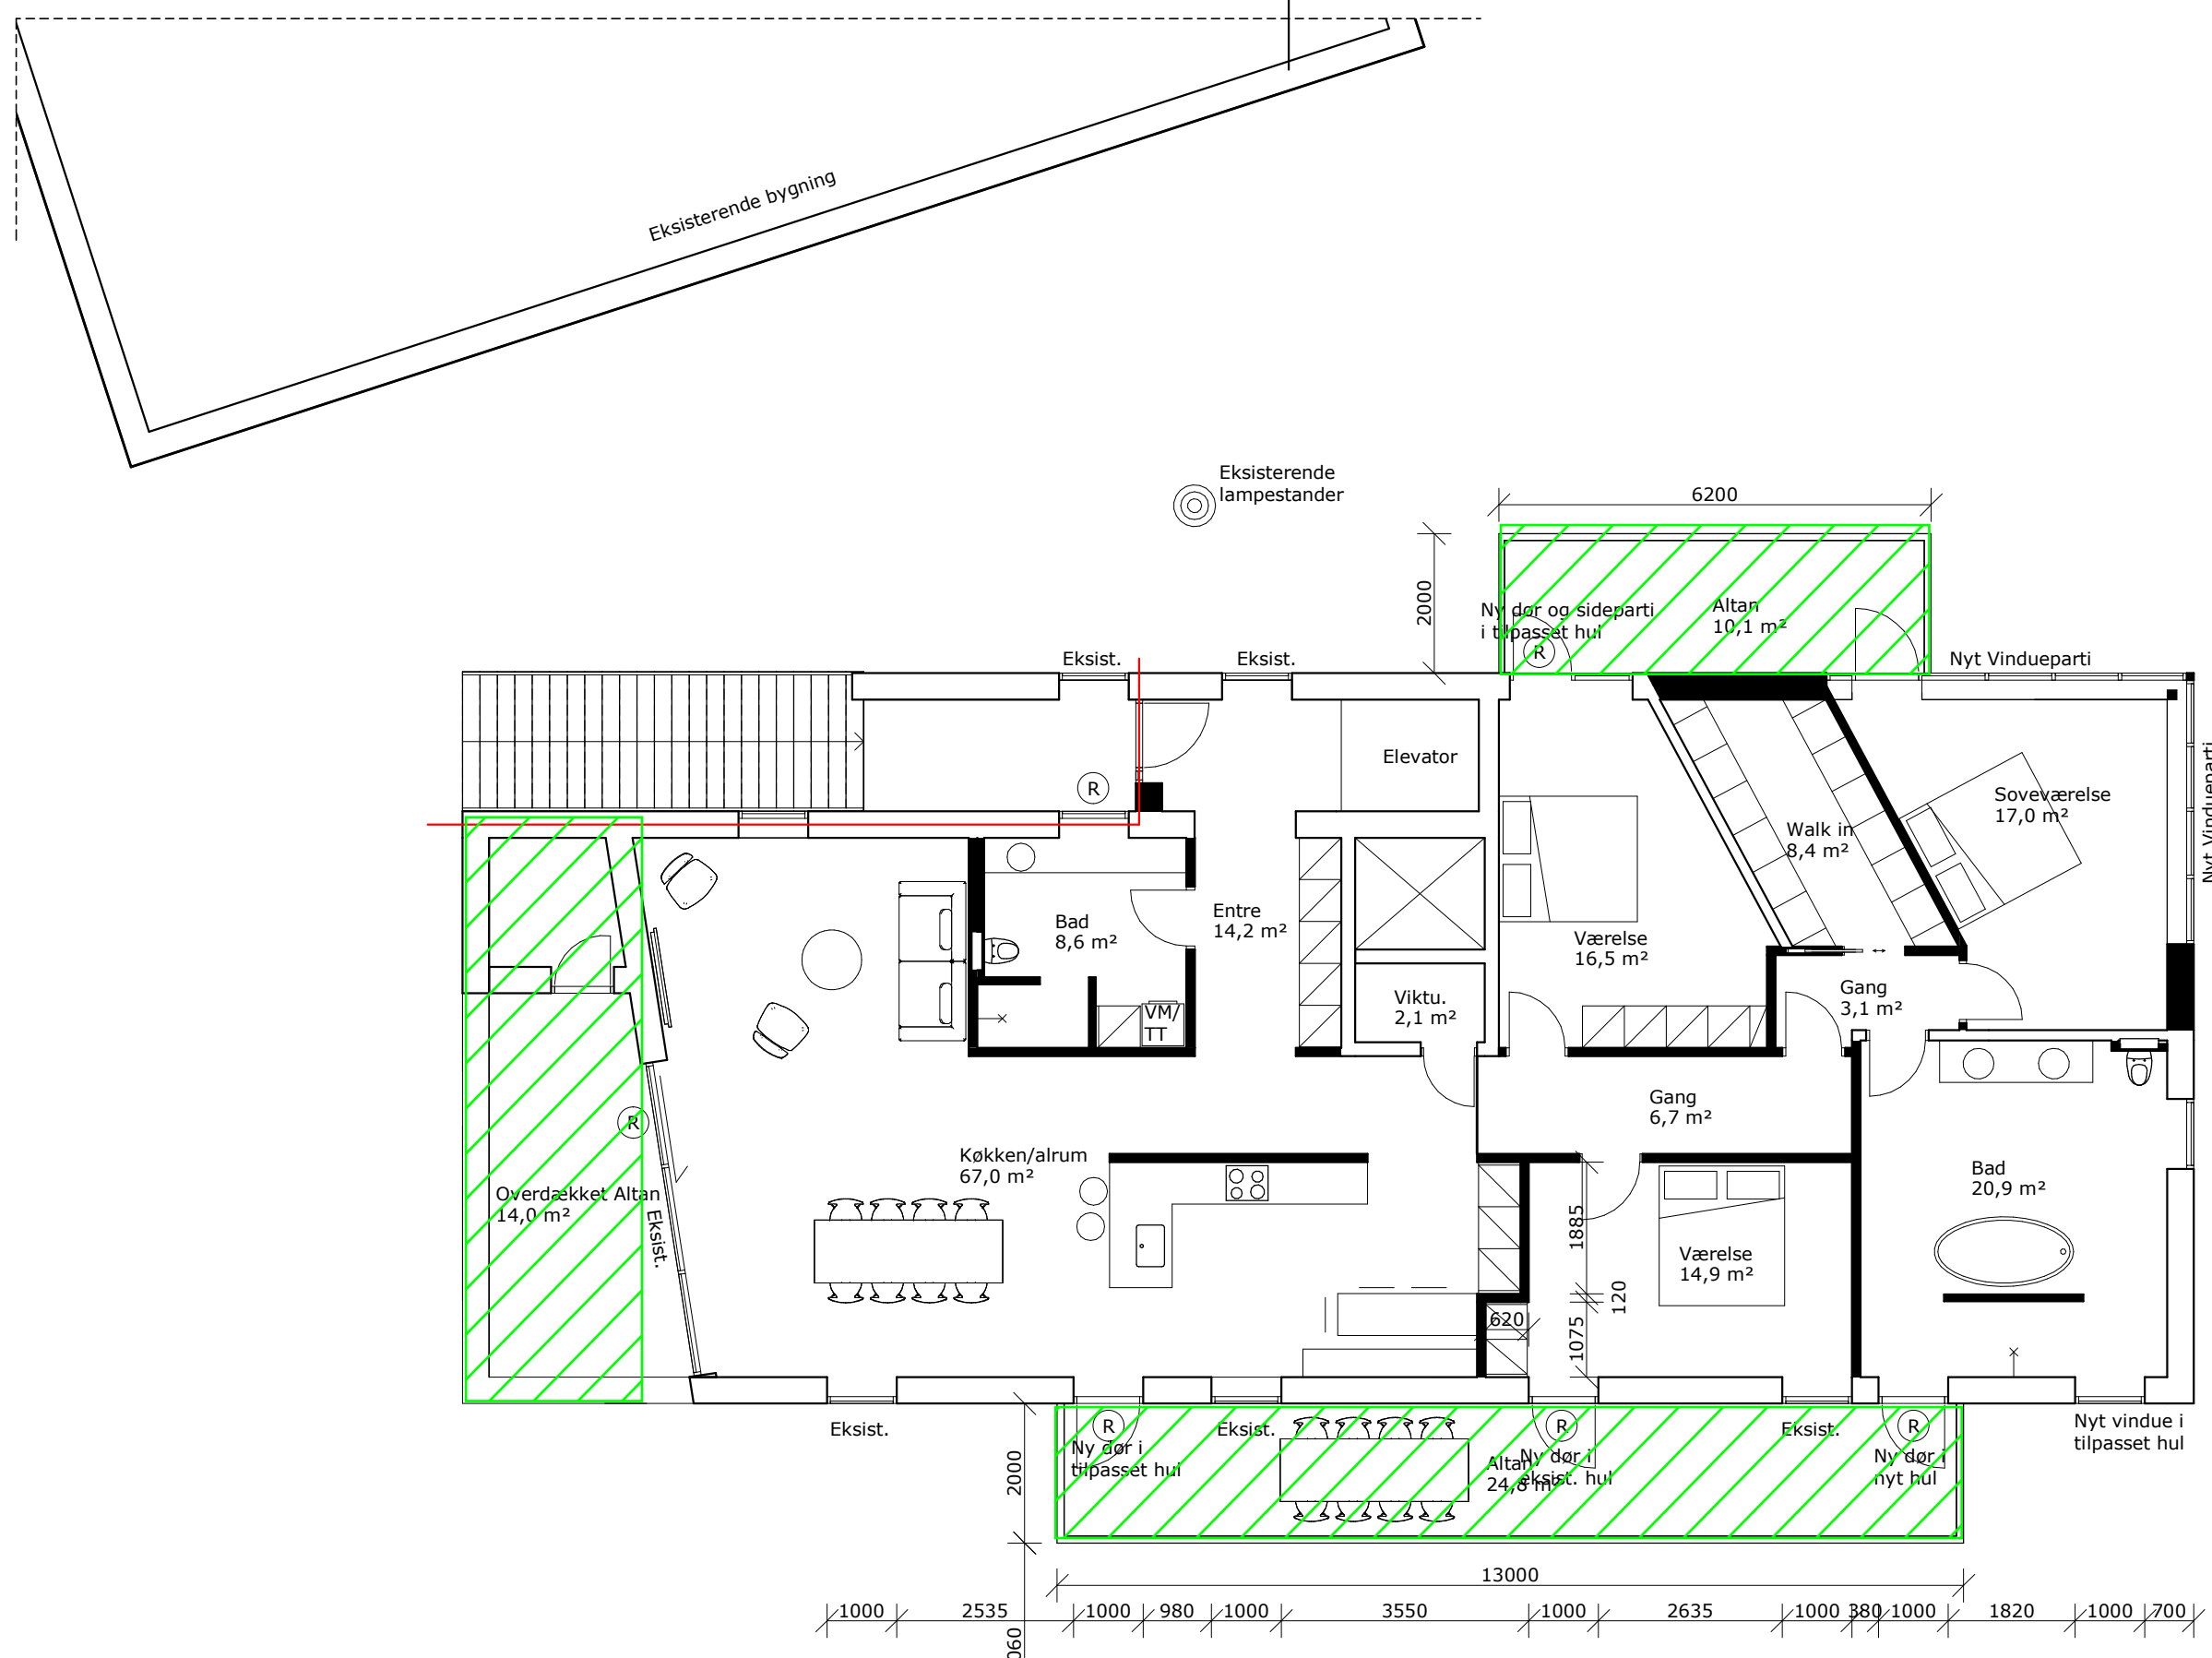

Myndighedstegninger

BYGHERRE: Claus Hembo
 SAG: Ombygning Kong Svends plads 7
 EMNE: 1. sal

BYGHERRERÅDGIVER:
MJT

MJT
 Fynsgade 17
 DK-7400 Herning
 T: 97 12 65 44
 www.mjt.dk

TEGNING NR:	A101
MÅL:	1 : 100
DATO:	07.04.2017
SAGS NR:	16057