

Matr.nr. 11af og 11ah
Oksbøl By, Ål
Blåvandshuk kommune
J.nr. 20061117/ba

Anmelder:
Landinspektørgården I/S
Ndr. Boulevard 93
6800 Varde
Tlf. 7522 0144

DEKLARATION

Undertegnede ejere af matr.nr. 11af og 11ah Oksbøl By, Ål, erklærer herved for os og efterfølgende ejere af nævnte ejendomme, at:

- 1) det på vedhæftede rids viste areal (delnr.4) af matr.nr. 11ah Oksbøl By, Ål skal henligge som fællesareal, herunder parkering, grønt område og legeplads for delnr. 1, 2 og 3 af matr.nr. 11ah Oksbøl By, Ål samt for matr.nr. 11af smst.
- 2) der gives de til enhver tid værende ejere af matr.nr. 11af og 11ah smst. og parceller heraf ret til fri og uhindret færdsel ad de på vedhæftede rids med gul farve viste private fællesveje på matr.nr. 11af og 11ah smst.

Vedligeholdelsen af fællesarealet og de private fællesveje påhviler ejerne af matr.nr. 11af og 11ah smst. og parceller heraf.

Påtaleretten tilkommer ejerne af matr.nr. 11af og 11ah Oksbøl By, Ål.

Nærværende bestemmelser begæres tinglyst på matr.nr. 11af og 11ah Oksbøl By, Ål, idet der med hensyn til tidligere pantehæftelser og servitutter henvises til ejendommenes blad i tingbogen.


GENPART 188990 02 0000.0010 25.01.2007 TA
1.400,00 K

Som ejere af matr.nr. 11af og 11ah

Dato: 30/11-2006



Leif Arnskov Pedersen

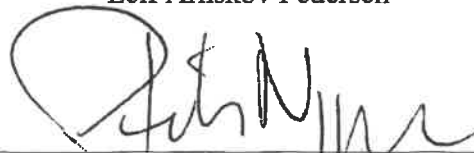


Tegnestu Peter Nygaard ApS


Tiltrædes af Blåvandshuk kommunalbestyrelse i h.t. § 42 i lov om planlægning.


Tilvejebringelse af en lokalplan i h.t. § 13 stk. i lov om planlægning er ikke påkrævet.

Blåvandshuk kommunalbestyrelse,
Oksbøl den

21 DEC. 2006

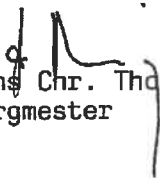
Hans Chr. Thøning
Borgmester


Jens O Larsen
Kons. kommunaldirektør

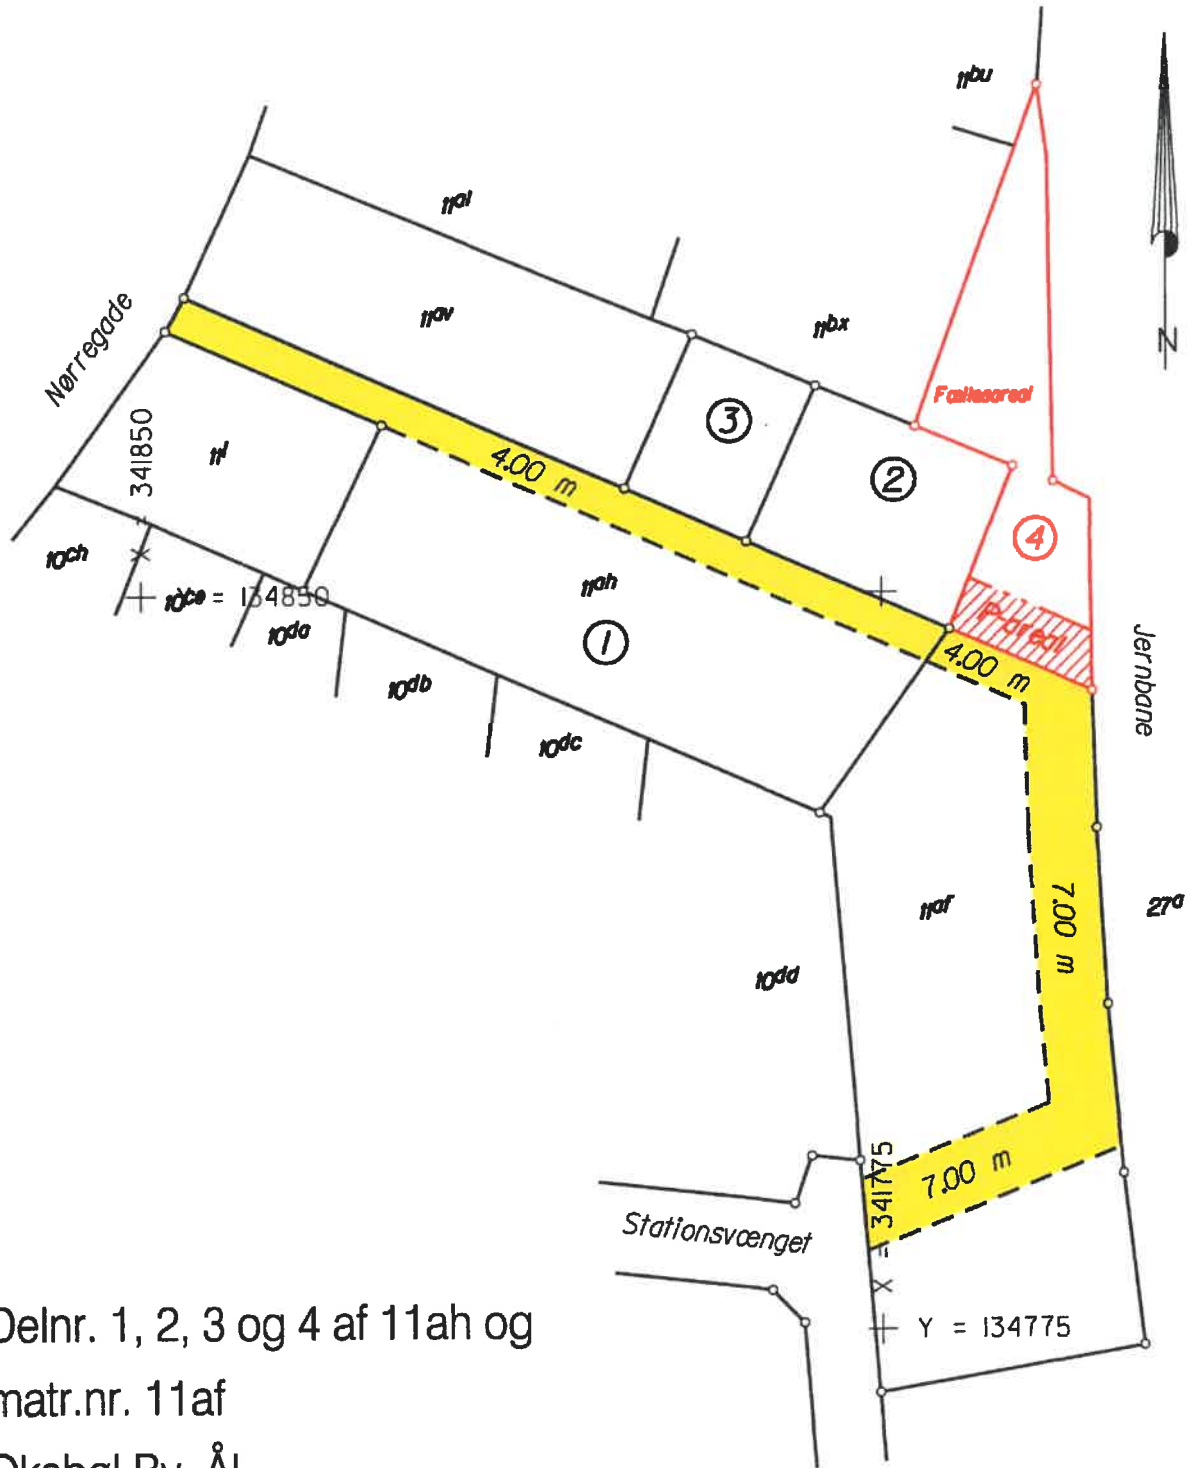

Delnr. 1, 2, 3 og 4 af 11ah og
 matr.nr. 11af
 Oksbøl By, Ål
 Blåvandshuk kommune
 Ribe Amt

Udfærdiget 28. jul. 2006

Mogens Veni Lund

Landinspektør
 Målforshold 1: 750
 J.nr. 20061282/ba



LANDINSPEKTØRGÅRDEN I/S
 Ndr. Boulevard 93
 6800 Varde
 Tlf. 75220144