


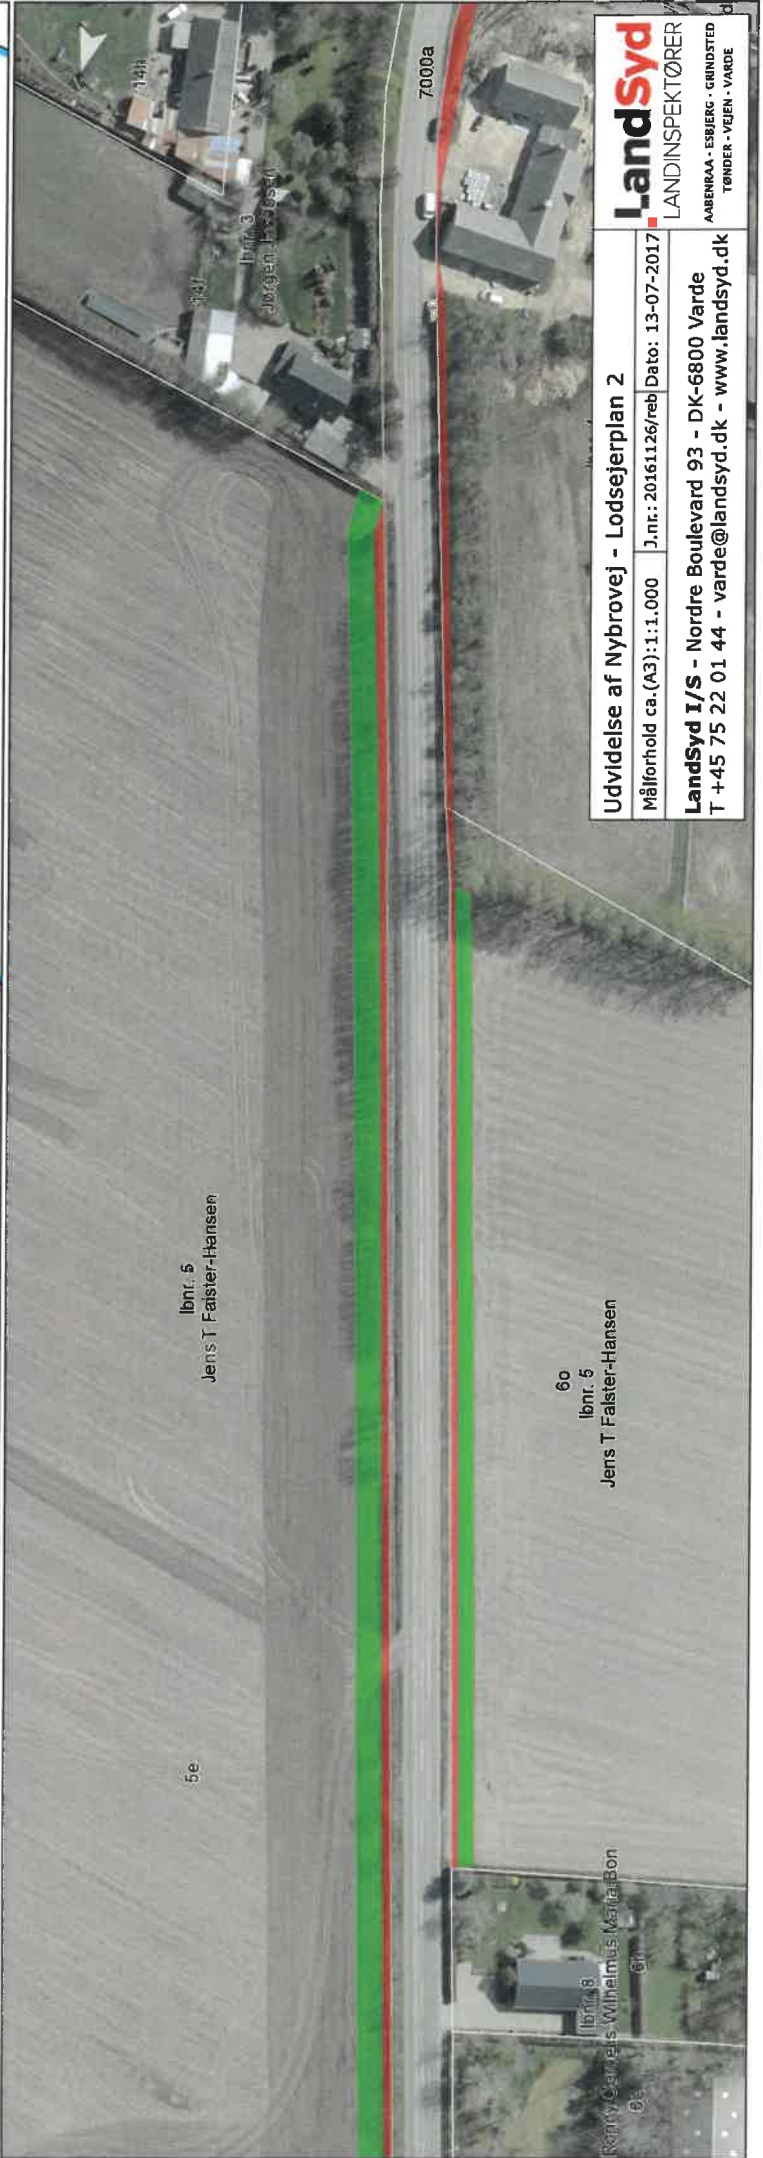
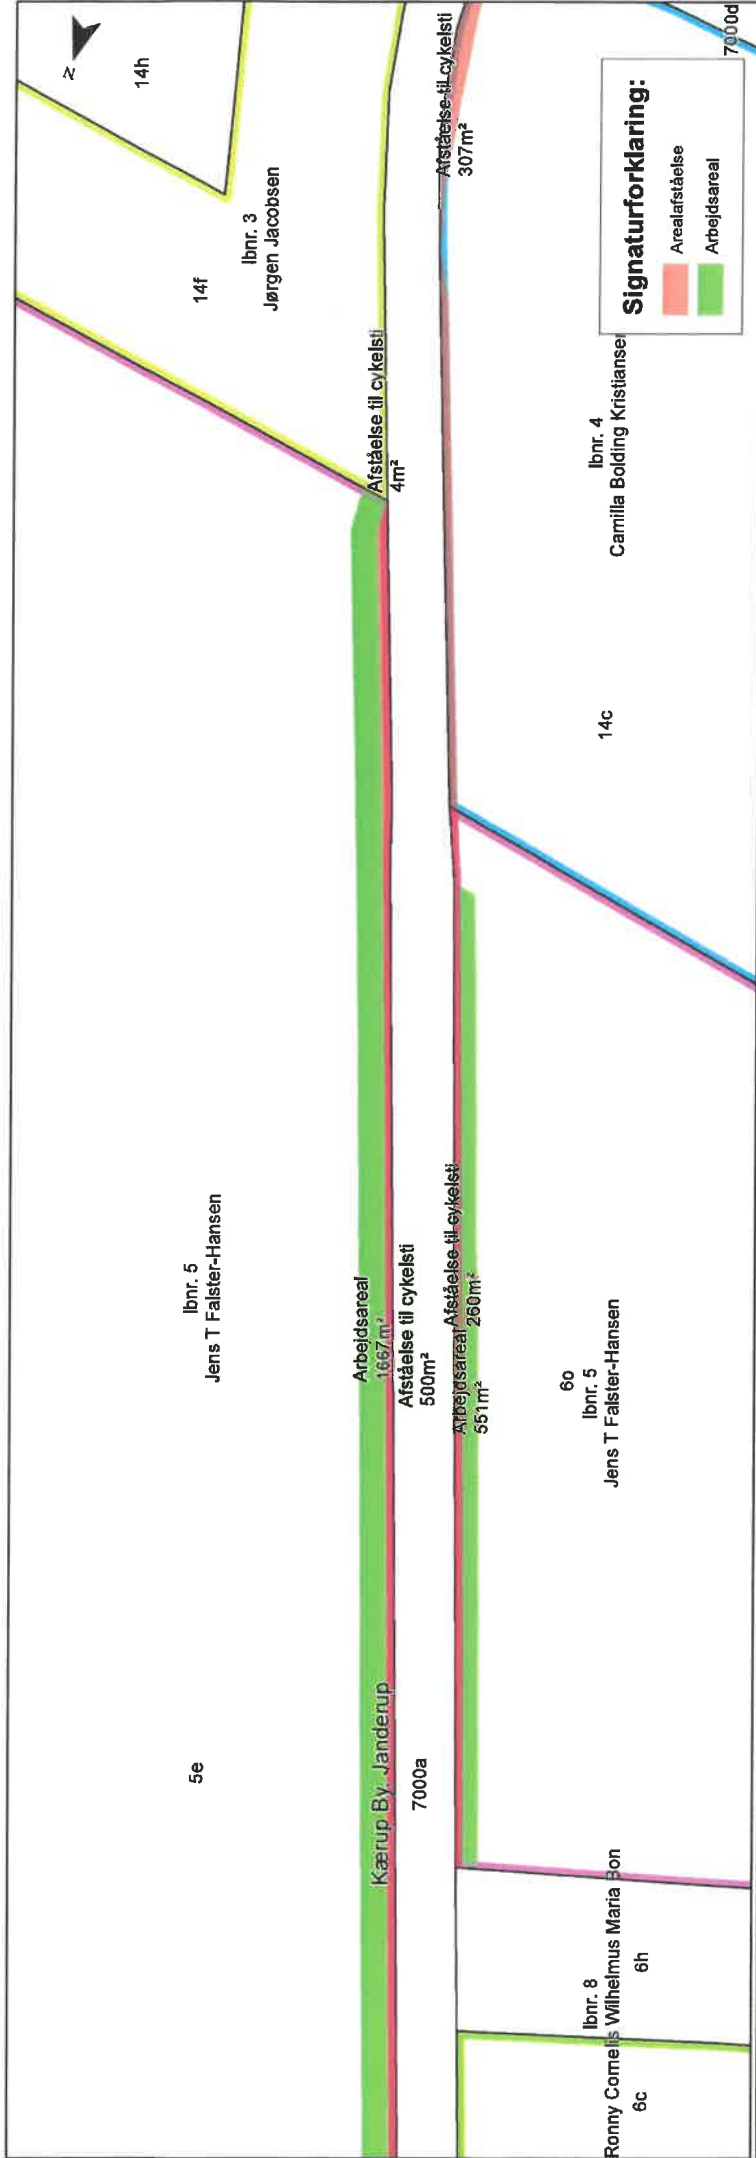


Udvidelse af Nybrovej - Lodsejerplan 1
Målforhold ca.(A3):1:1.000 J.nr.: 20161126/reb Date: 13-07-2017
LandSyd I/S - Nordre Boulevard 93 - DK-6800 Varde
T +45 75 22 01 44 - varde@landsyd.dk - www.landsyd.dk

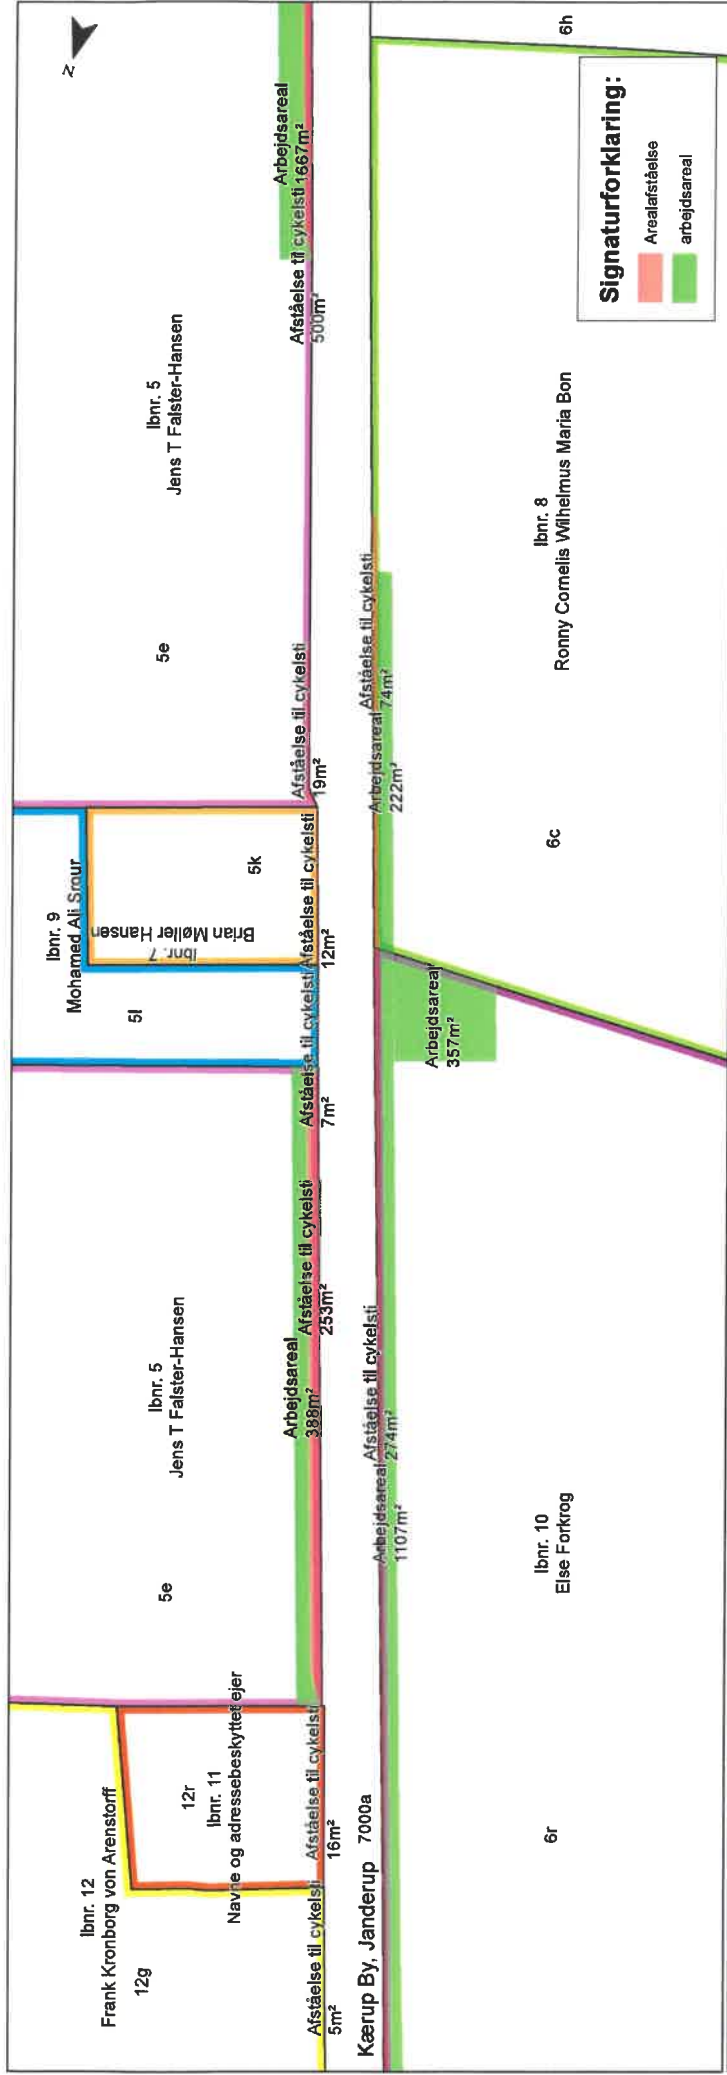

Udvidelse af Nybrovej - Lodsejerplan 2
 Målforshold ca.(A3):1:1.000 J.nr.: 20161126/reb Dato: 13-07-2017
LandSyd I/S - Nordre Boulevard 93 - DK-6800 Varde
 T +45 75 22 01 44 - varde@land Syd.dk - www.land Syd.dk

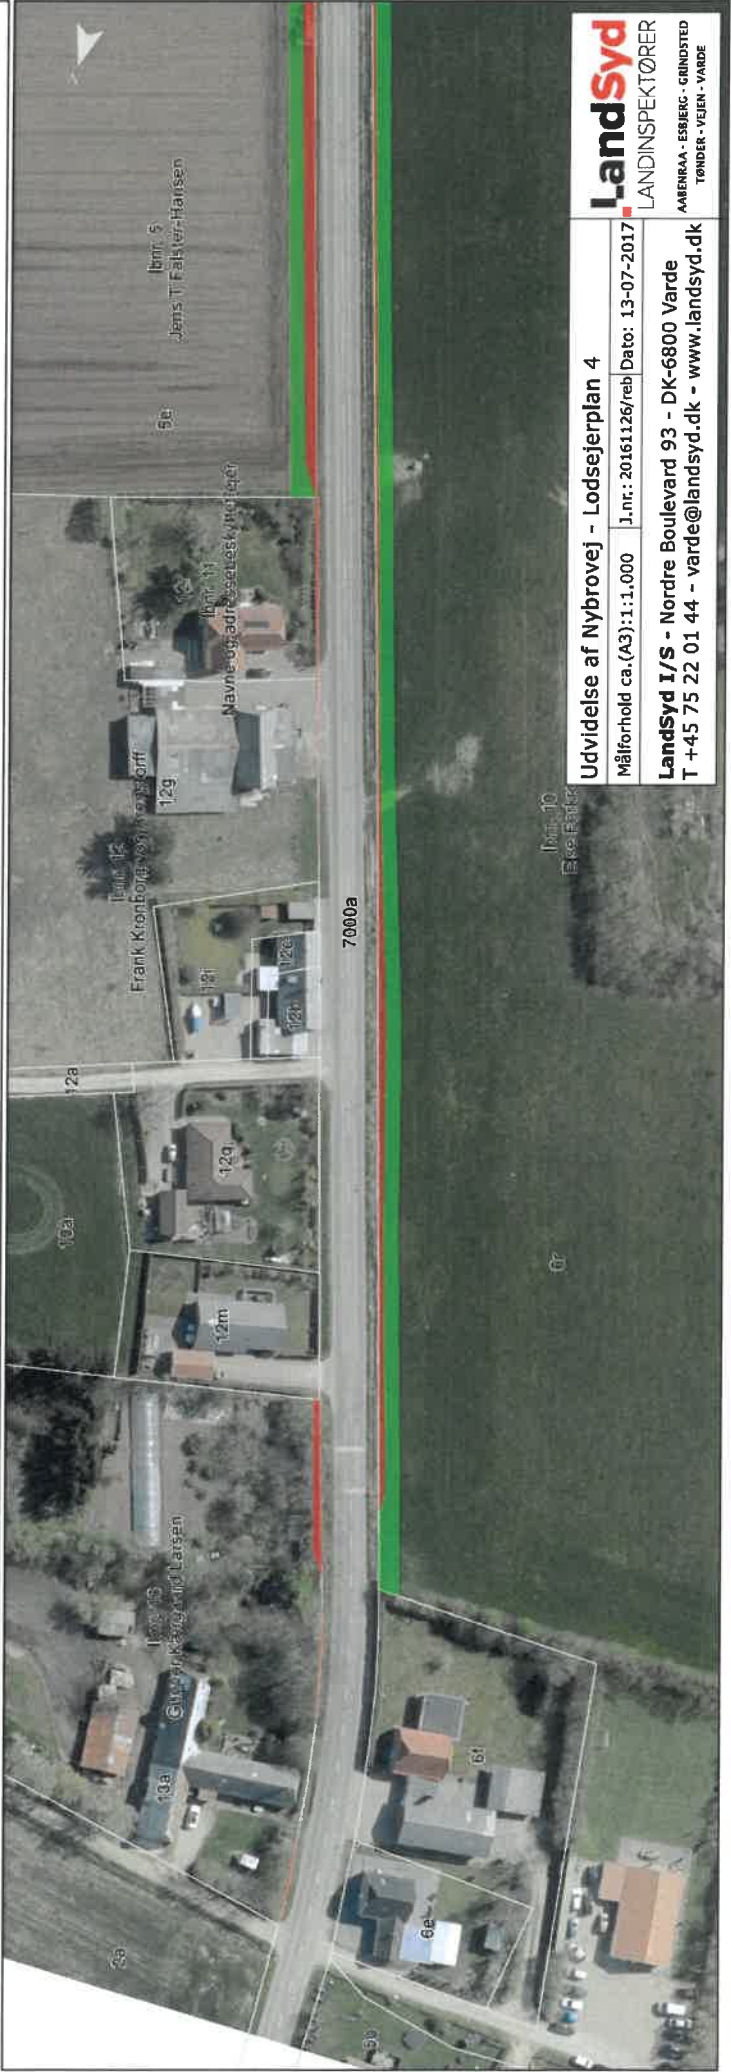

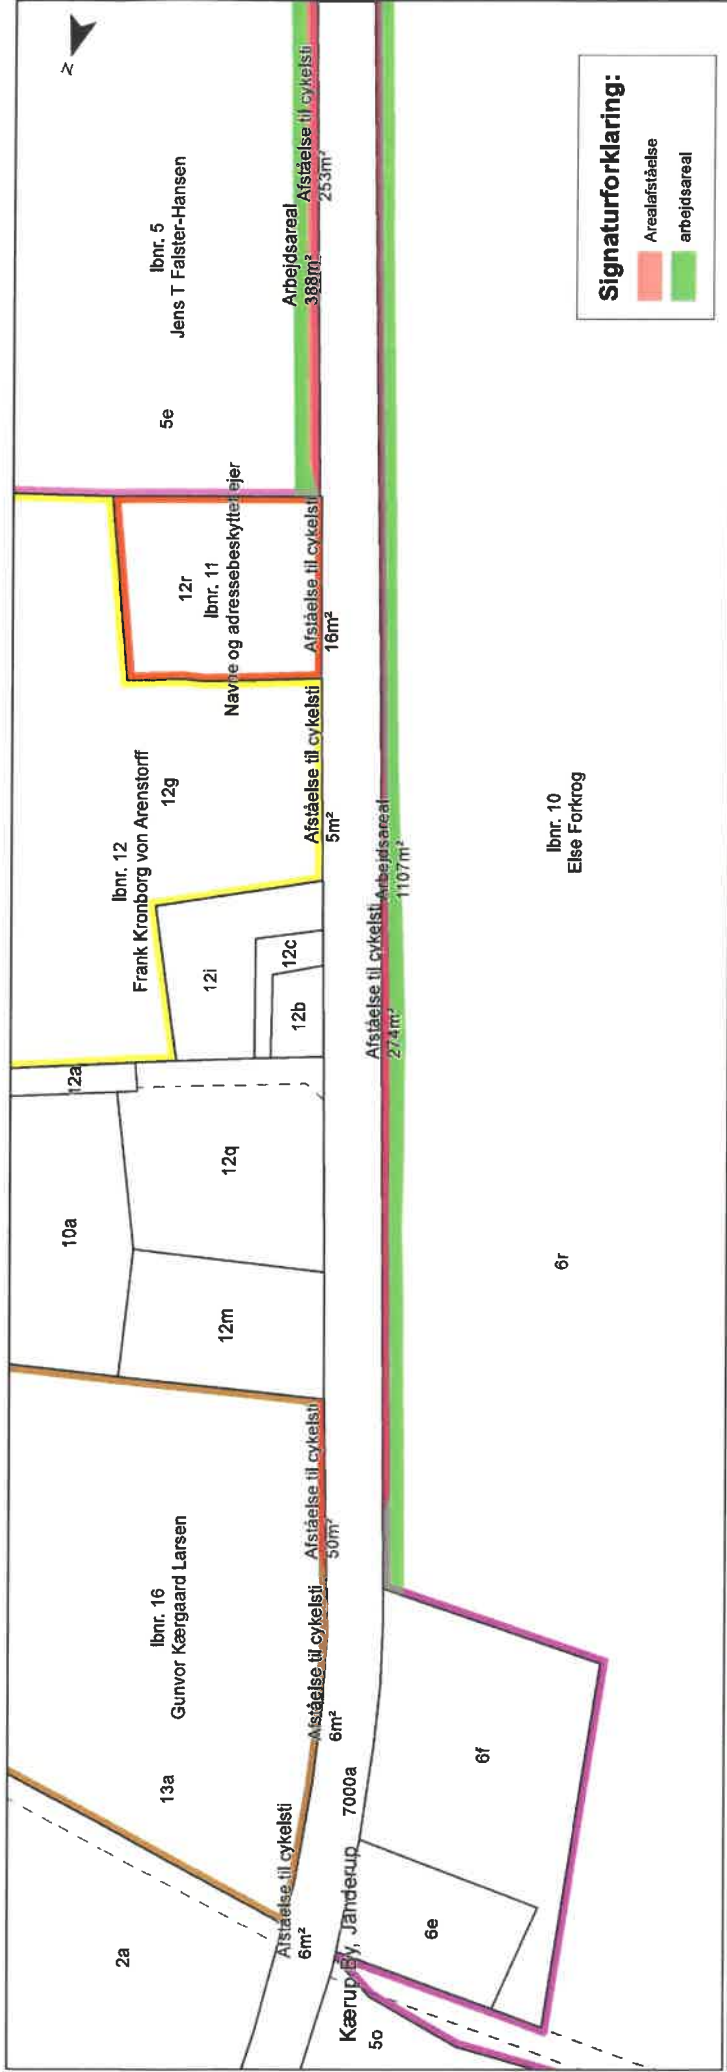

Udvidelse af Nybrovej - Lodsejerplan 4
 Målforhold ca.(A3):1:1.000 | J.nr.: 20161126/reb | Dato: 13-07-2017

LandSyd
 LANDINSPEKTØRER
 ARENSÅA · ERSJERG · GRINDSTED
 TØNDER · VEJEN · VARDE

LandSyd I/S - Nordre Boulevard 93 - DK-6800 Varde
 T +45 75 22 01 44 - varde@landsyd.dk - www.landsyd.dk