
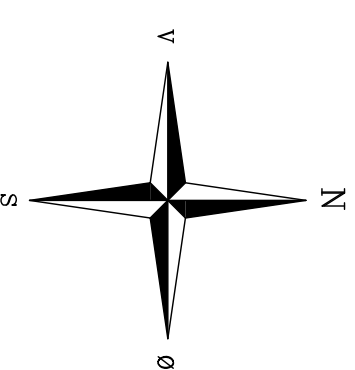


Arealopgørelse efter matriklen,
67cc: 1733 m², heraf vej 228 m²
67aa: 2818 m², heraf vej 244 m²
68e : 7366 m², heraf vej 421 m²

Det samlede areal for de tre ejendomme
11.911 m², heraf vej 893 m².

Arealopgørelse efter nyberegning,
67cc: 1733 m², heraf vej 228 m²
67aa: 2818 m², heraf vej 242 m²
68e : 7249 m², heraf vej 423 m²

Arealopgørelse efter nyberegning for de tre ejendomme
11.799 m², heraf vej 894 m².

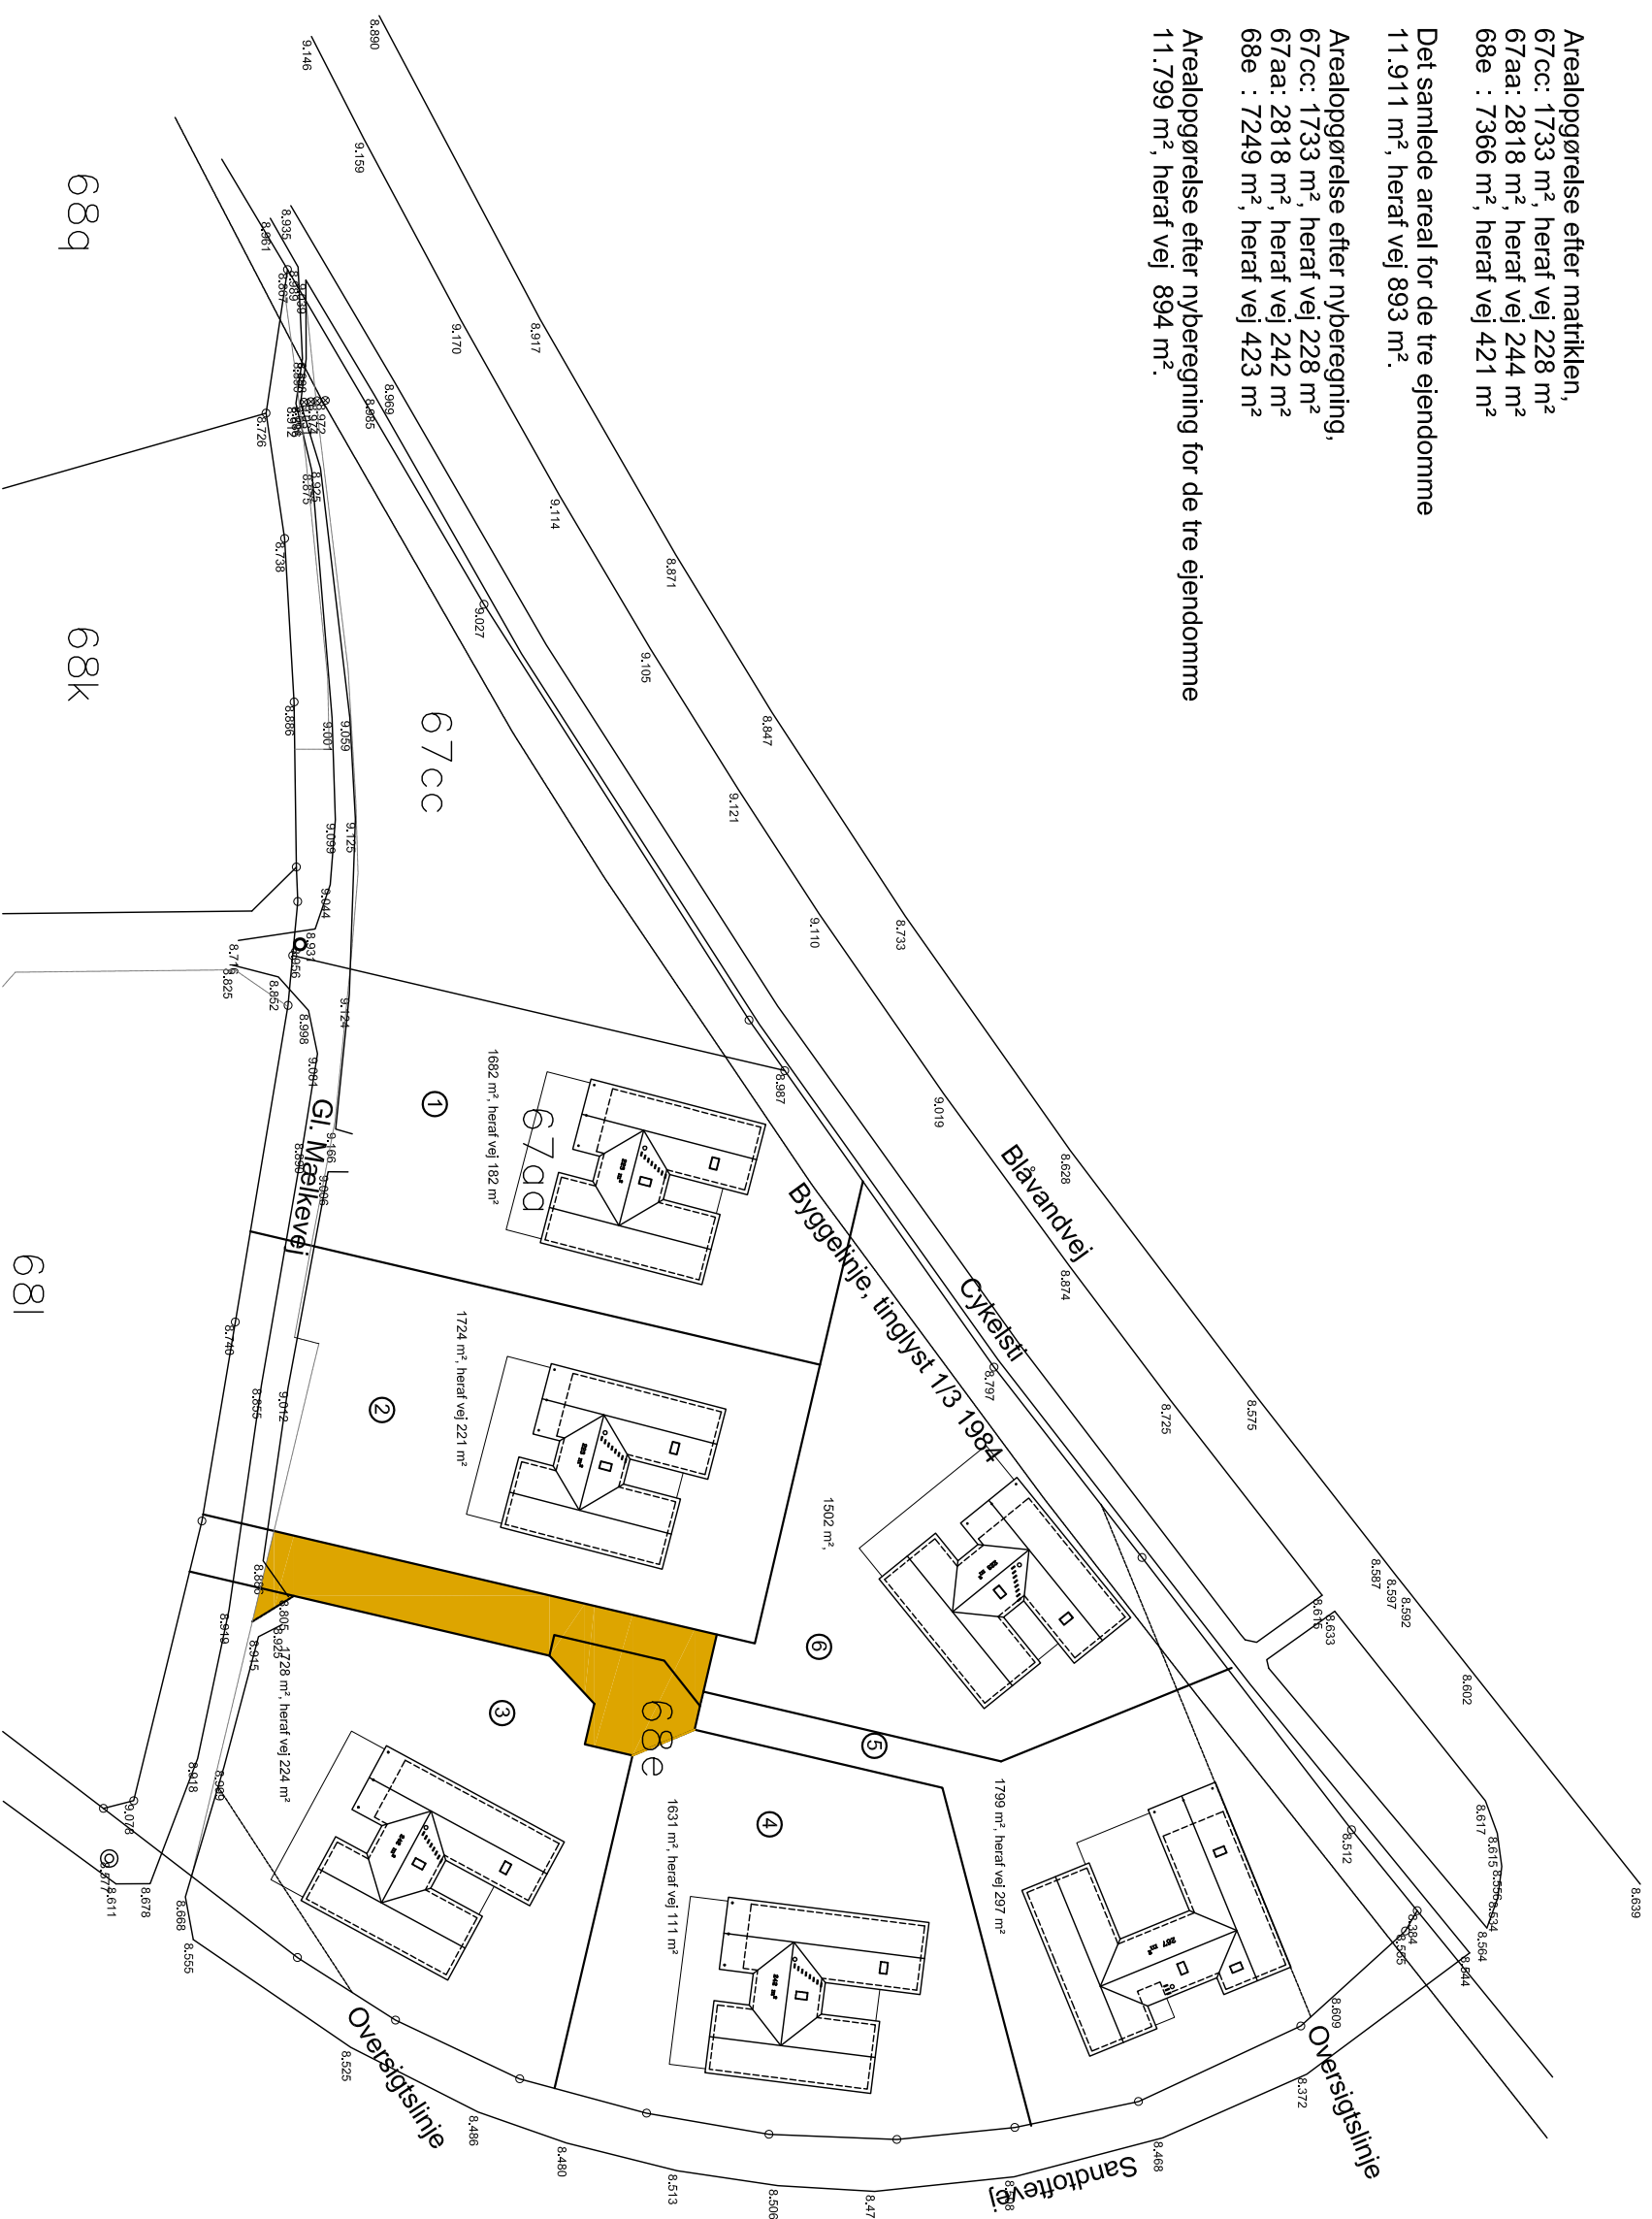

SKANLUX - huse med overskud	
Blykædetvej 8, 8600 Viborg Tlf. 70 21 45 21 Fax 87 25 71 89 info@skanlux.dk www.skanlux.dk	
Emne: Beliggenhedsplan	Init: pr
Sag: G1 Mælkevej Blåvand	Tegn.nr: 0-01
Mål: 1:750	Dato: 03.03.16
Rettigheder til tegnings- og salgsmateriale tilhører Skanlux, og er beskyttet af lov om ophavsret	