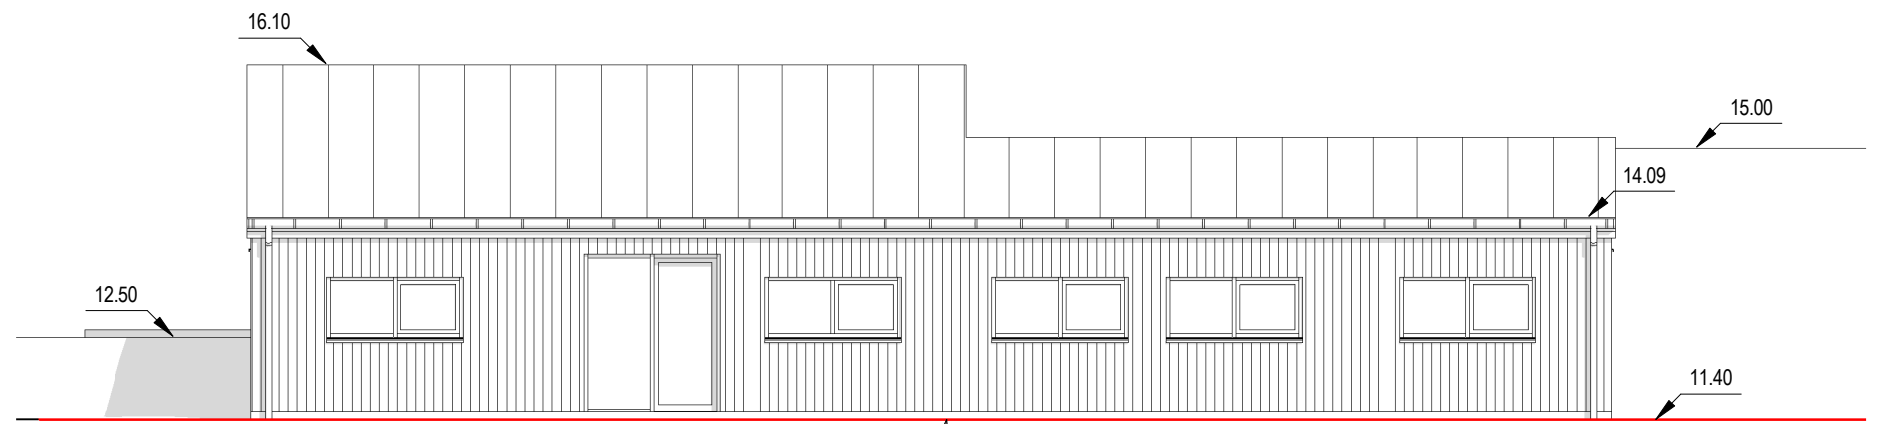
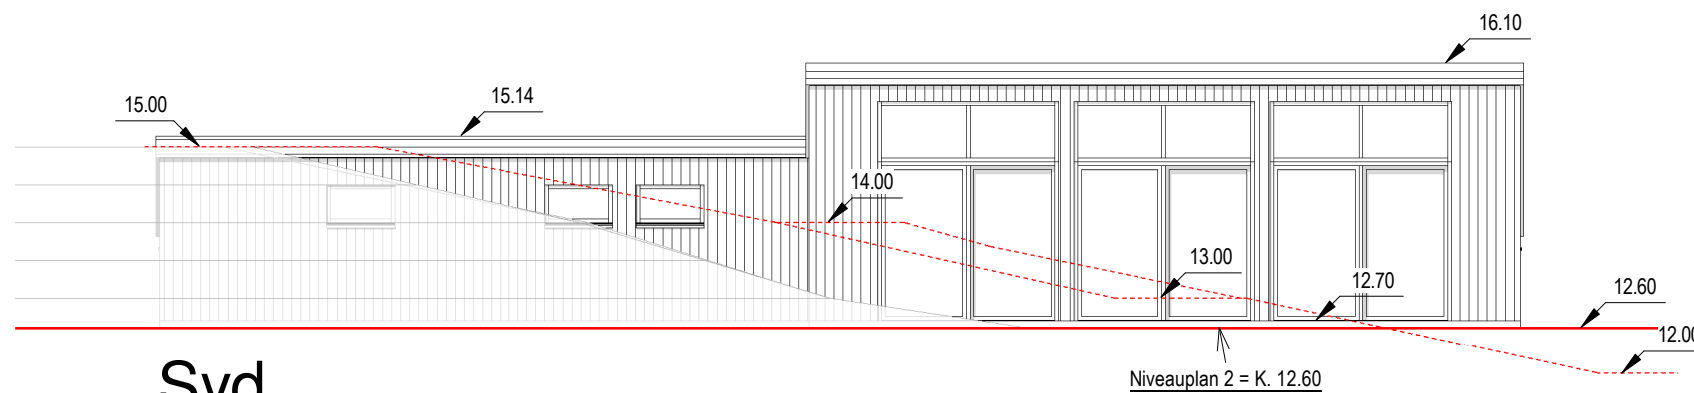


Materialeoversigt:

Tag: Sort tagpap - listedækning
 Tagrender: AluZink eller lign.
 Stern/udhæng: Sortmalet træ
 Facader: Sort, træbeklædning
 Døre og vinduer: Sorte træ/alu-elementer
 Sokkel: Grå puds

**Nord**


1 : 100

**Syd**


1 : 100

Note:


- - - - - = Markere eksist. terræn

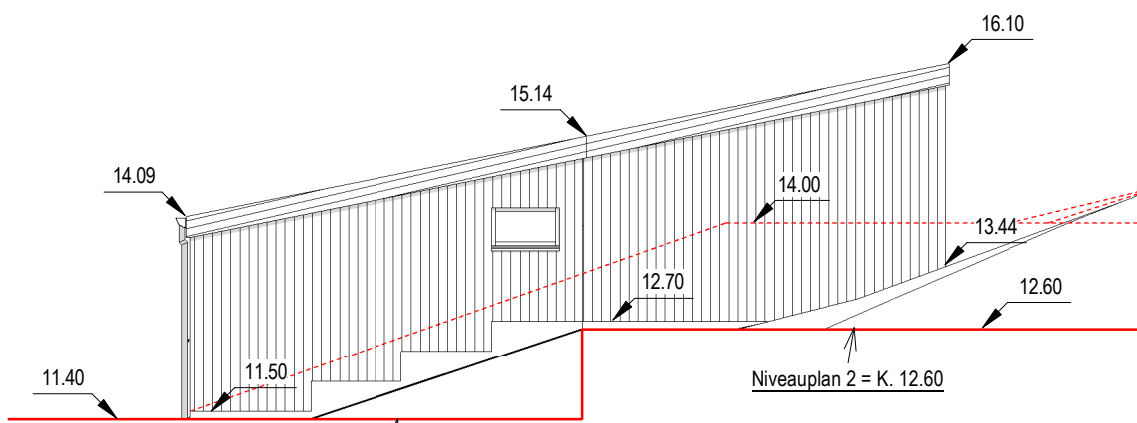**Vest**

1 : 100

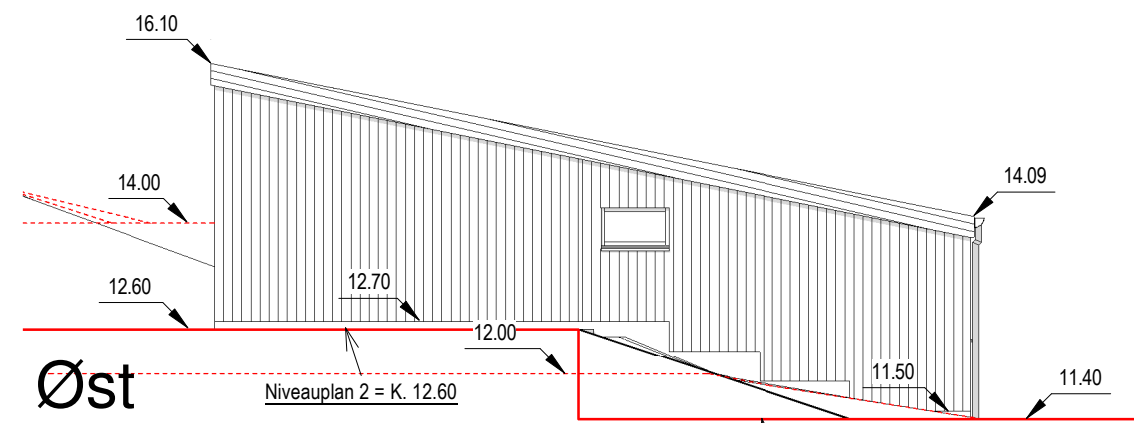**Øst**

1 : 100

SAG: Nyt sommerhus, Hjelmevej 104 - 6854 Henne Strand									
BYGHERRE: Pia Lundgaard Askjær & Kim Askjær, Grønningen 3 - 6900 Skjern									
EMNE:	Facader	DATO:	29.11.17	TEGNET:	MBL	REV:		TEGNING NR.:	
								2	
		MÅLEFORHOLD:	1 : 100	FORMAT:	A3	REV.DATO:		SAG NR.:	17082
 ARKITEKTFIRMAET VEST Jernbanealle 10, 6830 Nr. Nebel Tlf. 76 50 22 00 E-mail: info@ark-vest.dk Web: www.ark-vest.dk Cvr.nr. 28711085									