

TILRETTET KURVEFORLØB

GULVKOTE: 7.10

GULVKOTE: 6.65

GULVKOTE: 6.60

GANGSTI KOTE 6.30

GANGSTI KOTE 5.50

GANGSTI KOTE 6.00

BYGGEFELT
SKELLINIE

Kote: 9.48

INDKØRSEL

EKST. INDKØRSEL

NORDVEJ


NOTE:
BYGGEPLADSVEJ FJERNES VED
BYGGERIETS AFSLUTNING OG
TERRÆN RETABLERES OG BEPLANTES





-  BYGGEPLADSVEJ
-  INDKØRSEL-STI

EJENDOM
MTR. NR. 11AS
VEJERS BY, OKSBY

GRUNDAREAL 2071,0 M2
SOMMERHUS 184,0 M2
OVERDÆKKET TERRASSE 16,0 M2
BEBYGGELSE % 8.9 %

1


SAG: NYT SOMMERHUS, NORDVEJ 63C, VEJERS				
BYGHERRE: URSULA EISMANN				
EMNE: SITUATIONSPLAN	DATO: 10.10.17	TEGNET:	REV:	TEGNING NR.: HP.01
 ARKITEKTFIRMAET VEST Jernbanealle 10, 6830 Nr. Nebel Tlf. 76 50 22 00 Fax 75 28 74 89 E-mail: info@ark-vest.dk Web: www.ark-vest.dk Cvr.nr.: 28711085		REV.DATO:	SAG NR.: 15045	
		MÅLEFORHOLD: 1:250		

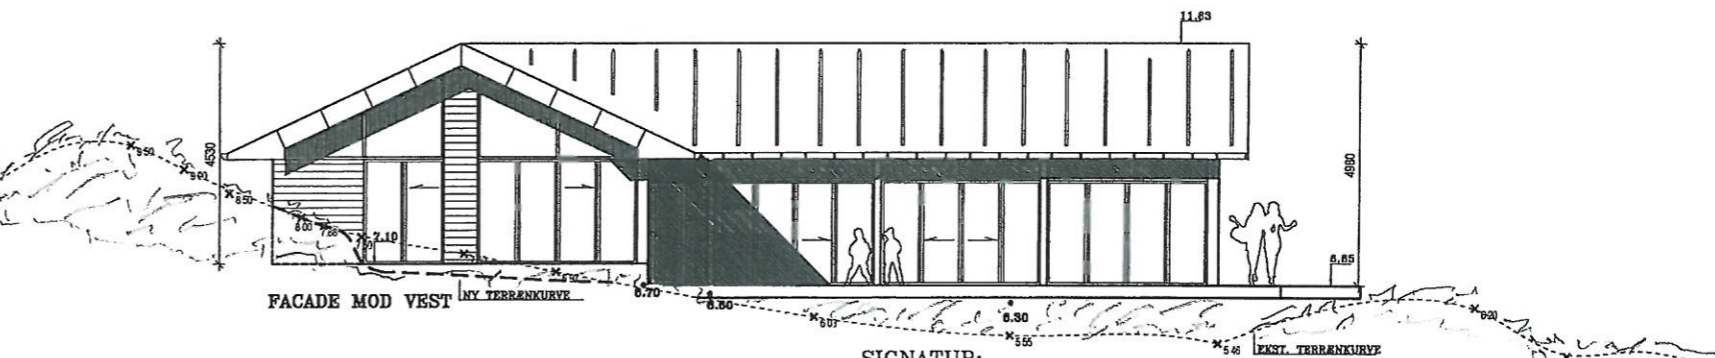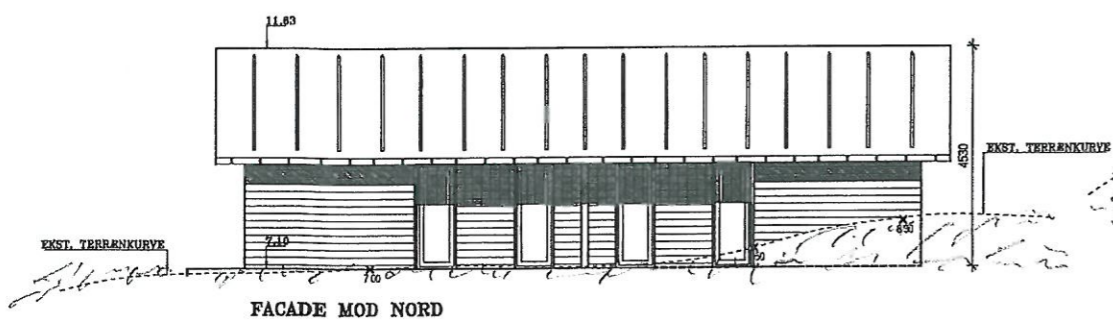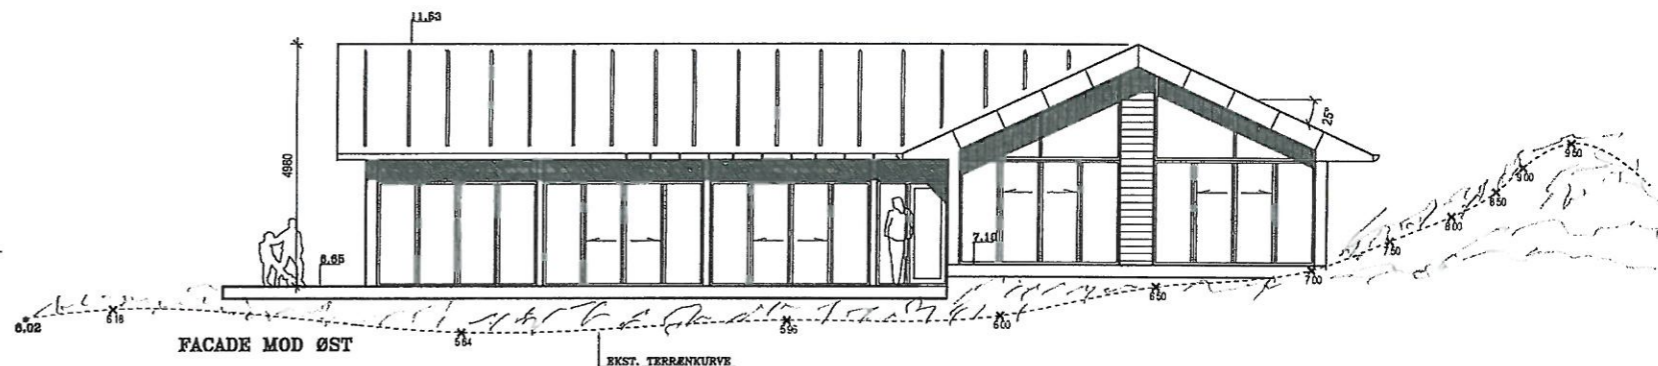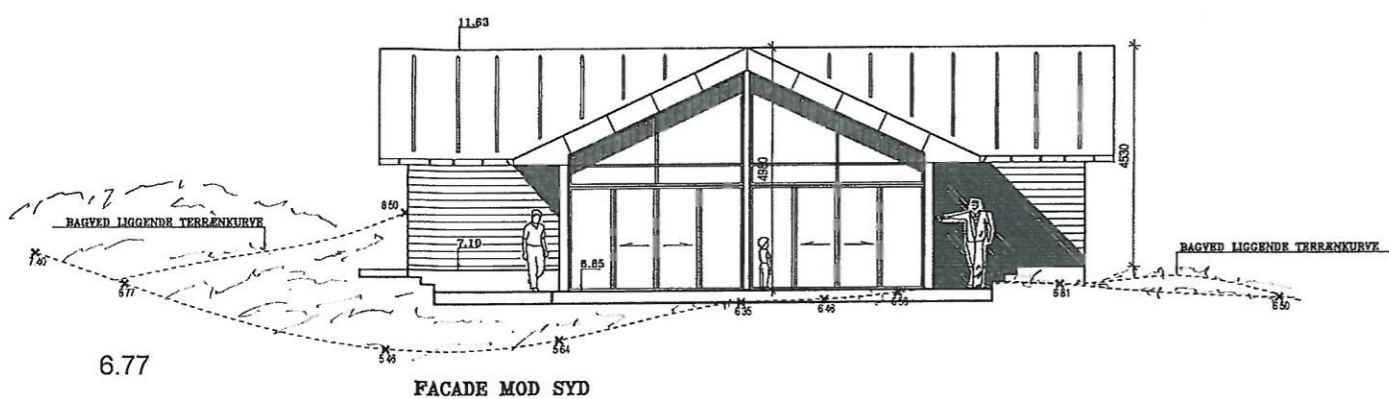

SIGNATUR:
 - - - - - EKSST. TERRENNKURVE
 - - - - - NY TERRENNKURVE
 • 6.10 NY KOTE
 x 5.55 EKSST. KOTE

MATERIALEOVERSIGT:

TAG	SORT PAPTAG
TAGRENDER/NEDLØB	ZINK
STERN-UDHÆNG	ZINK-TRÆ
FACADER	TRÆBEKLÆDNING I FARVER IHT. LOKALPLAN
DØRE/VINDUER	IHT. LOKALPLAN
SOKKEL	GRÅ PUDS

SAG: NYT SOMMERHUS, NORDVEJ 63C, VEJERS				
BYGHERRE: URSULA EISMANN				
EMNE: FACADER	DATO: 10.10.17	TEGNET:	REV:	TEGNING NR.: HP.03
 ARKITEKTFIRMAET VEST Jernbanealle 10, 6830 Nr. Nebel Tlf. 76 50 22 00 Fax 76 28 74 89 E-mail: info@ark-vest.dk Web: www.ark-vest.dk Cvr.nr.: 28711085		REV.DATO:	SAG NR.: 15045	
		MÅLEFORHOLD: 1:150	FORMAT:	