



Matrikelnummer: 43ac, Vandflod By, Oksby

Grundareal: 3633 m<sup>2</sup>  
 Beboelse: 325 m<sup>2</sup>  
 Skur: 10,4 m<sup>2</sup>  
 Overdækket areal: 26 m<sup>2</sup> (18 ved terrasse+ 8 ved indgang)  
 Bebyggelsesprocent: 9,0 %


		Blytækkervej 8, 8800 Viborg Tlf. 70 21 45 21 Fax. 87 25 71 69 info@skanlux.dk www.skanlux.dk	
Emne: Beliggenhedsplan		Init: pr	
Sag: Port Arthursvej 1		Tegn.nr: 0-01	
Mål: 1:250	Dato: 12.06.18		
<small>Rettigheder til tegnings- og salgsmateriale tilhører Skanlux, og er beskyttet af lov om ophavsret</small>			

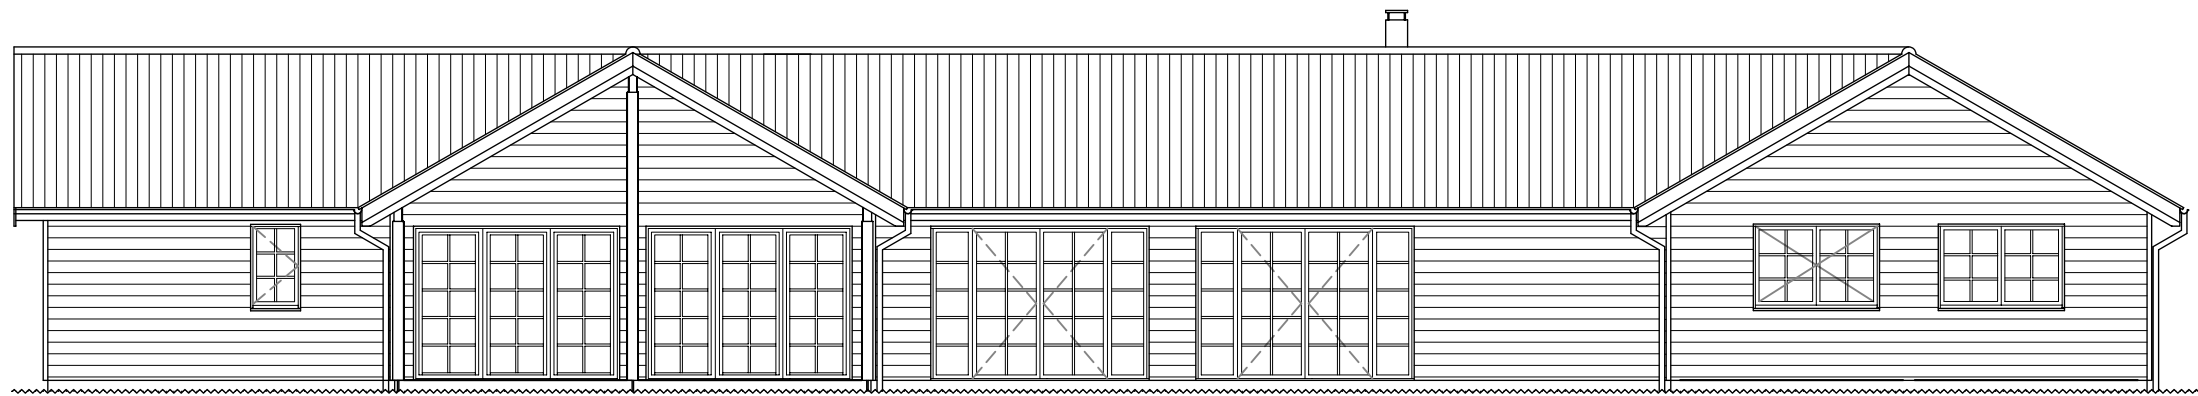

Facade mod syd

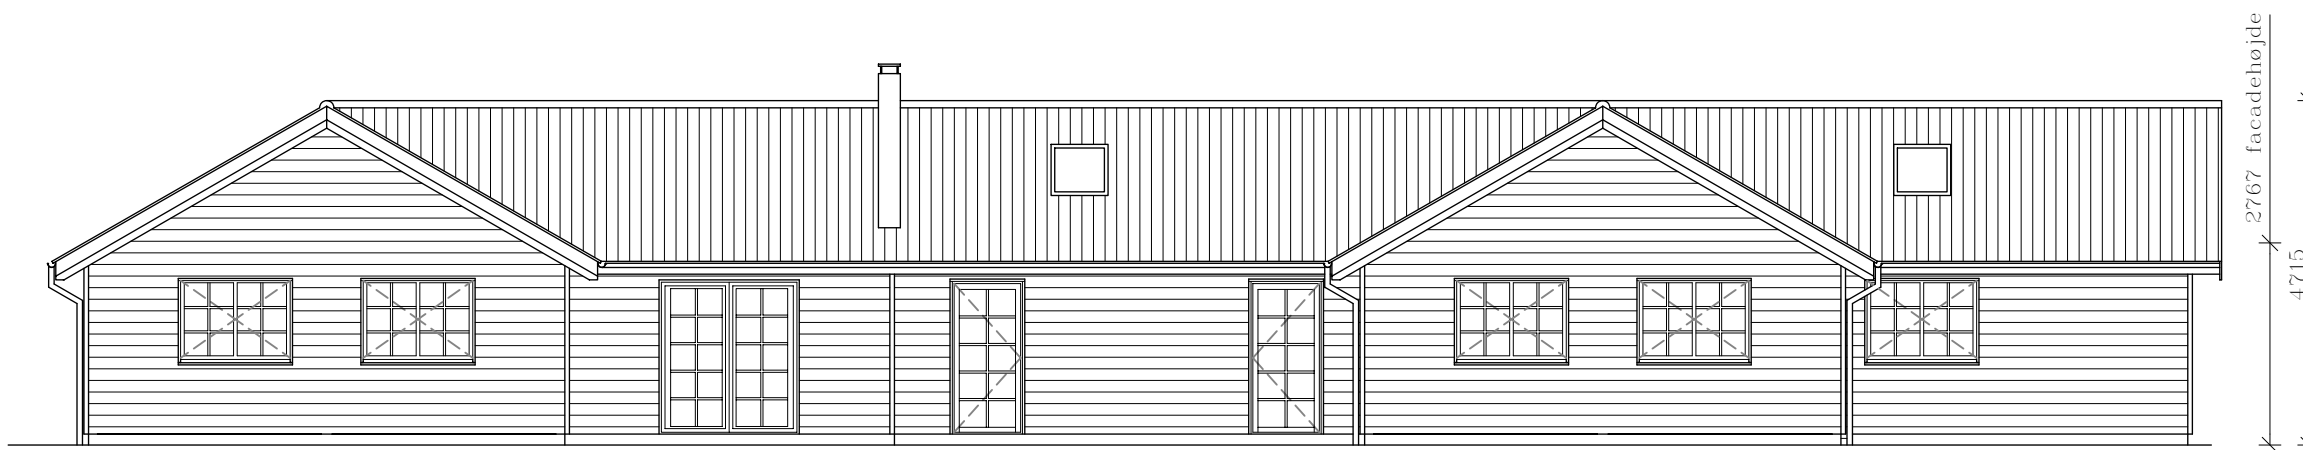

Facade mod nord

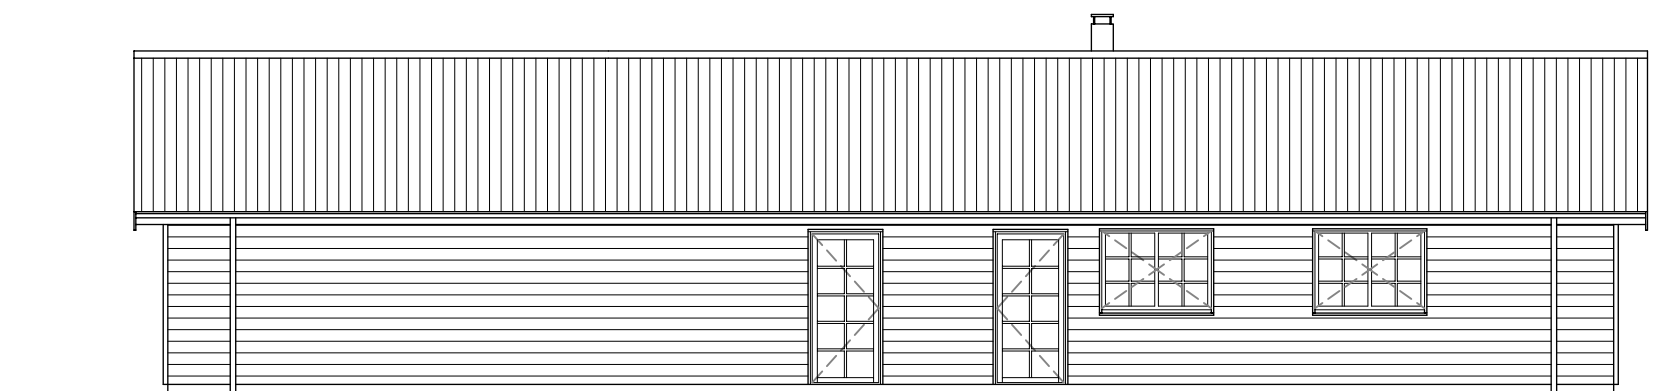

Facade mod øst



Facade mod vest

**SKANLUX**  
- huse med overskud

Blytækkervej 8, 8800 Viborg  
Tlf. 70 21 45 21  
Fax. 87 25 71 69  
info@skanlux.dk  
www.skanlux.dk

Emne: Facader		Init: pr
Sag: Port Arthursvej 1		Tegn.nr: 2-01A
Mål: 1:100	Dato: 12.06.18	
Rettigheder til tegnings- og salgsmateriale tilhører Skanlux, og er beskyttet af lov om ophavsret		