


37q

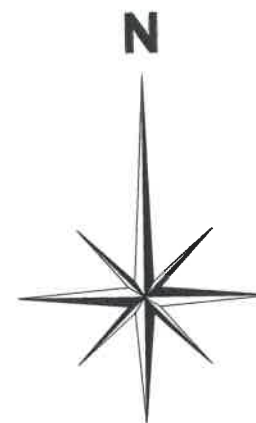

Midt grusvej  
X  
K. 8.54

Gulv nabo hus  
X  
K. 9.67

Top elskab K. 10.00

K. 8.60

Indkørsel

5250

K. 8.62

6236

K. 8.60

5250

K. 8.60

K. 8.45  
X

42bo

Gulv eksisterende hus  
X  
K. 8.78

Bekyttelseslinje - fastlægges af landinspektør

K. 8.50  
X

K. 8.32

K. 8.16

5250

K. 8.41

**Bygherre entrepriser:**


- Fundament / kloakering
- WS / Sanitet
- EI / Hvidevarer
- Murer / Fliser / Puds, vådrumstætning i badeværelser
- Byggestrøm
- Landinspektør
- Bygaffald
- Jernplader
- Jordbundsundersøgelse
- Malerarbejde
- Tagpap tag

K. 8.53  
X

37r

42ap

*Hus ønskes hævet 1,2 - 1,5 meter  
Maximal tilladte sokkel kote ?*

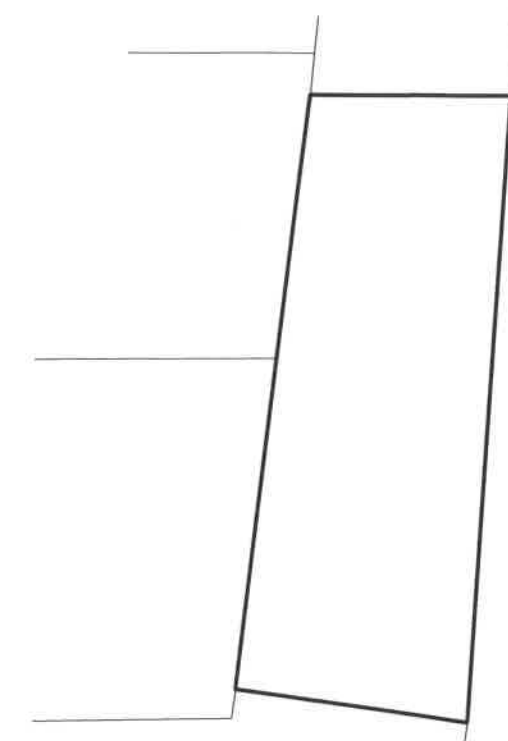

SITUATIONSPLAN ER KORTUDSNIT AF DETTE OMRIDS!

**SIGNATURER:**


1. Nyt PLANET-Fritidshus Luna 331 udgørende 255 kvm brutto boligareal.
2. Terrasser,

**SITUATIONSPLAN Mål 1:250**

**Dato:** 17.09.2018  
**Sagsnummer:** 4182  
**Beliggenhed:** Sønder Digevej 22  
6857 Blåvand  
**Matrikel nr.:** 37r  
**Grundareal:** 2500 m<sup>2</sup>  
**Bybyggelsesprocent:** 11,84%

**Bygherre:** Ingrid Lykke Olesen & Kim Krogh Pedersen  
Gyvelunden 17  
6800 Varde

Situationsplan optegnet efter WWW.AREALINFO.DK





**PLANET HUSE**  
- det bedste fritidshus på jorden

Ørstedvej 57-59, 6760 Ribe, Danmark - Tlf. 76883800 Fax 76422211 - info@planetohuse.dk - www.planetohuse.dk

Denne tegning er ophavsretligt beskyttet af PLANET-Huse A/S

MODEL: Luna 331/255		BEBYGGET AREAL INKL. OVERDÆKKET TERRASSE: 331 KVM.	
EMNE: SITUATIONSPLAN		BOLIGAREAL: 255 KVM., TERRASSE: 135 KVM., HERAF OVERDÆKKET: 76 KVM.	
DATO: 17.09.2018	REV. 3:	BYGHERRE: Kim Krogh Pedersen	SAGSNR.: 4182
REV. 1:	REV. 4:	BELIGGENHED: Sønder Digevej 22	MÅLSTOK: 1:250
REV. 2:	REV. 5:	6857 Blåvand	TEGN. NR:

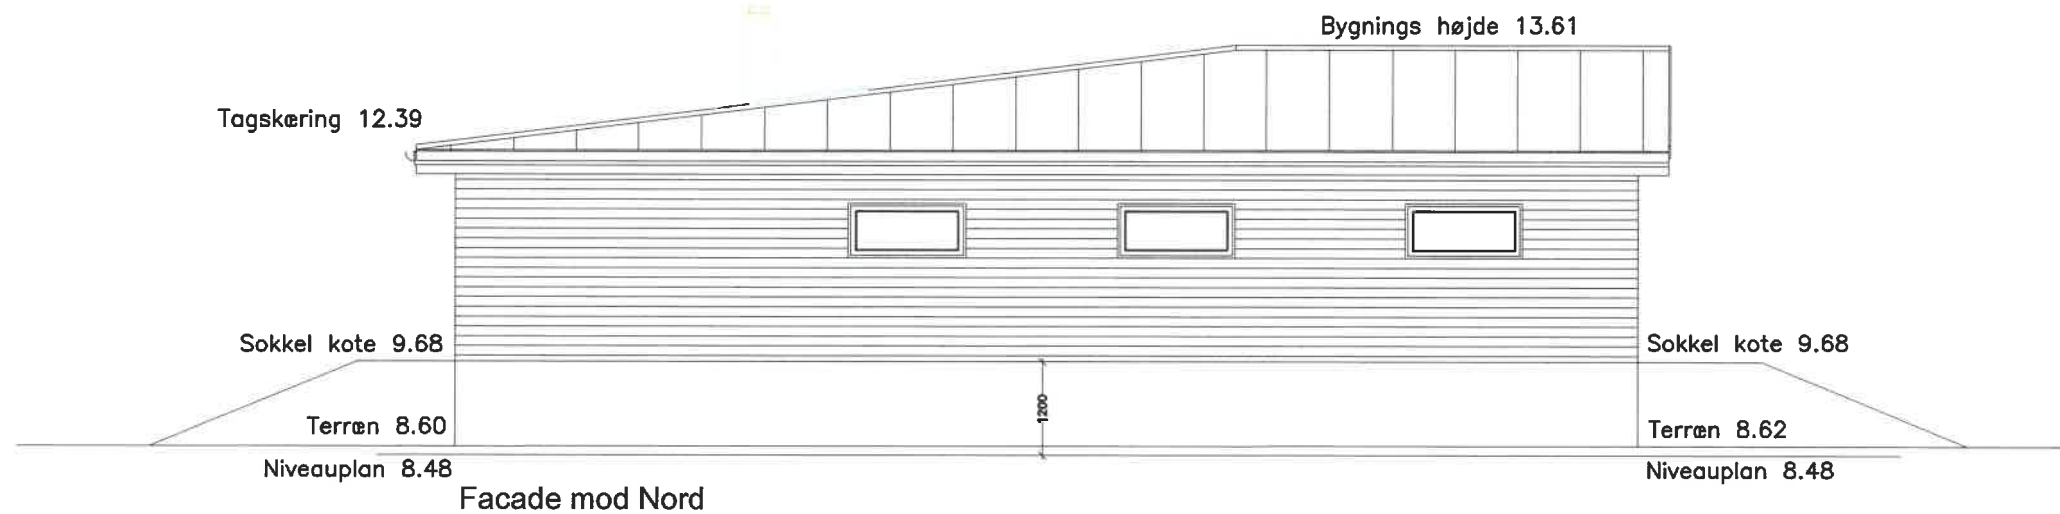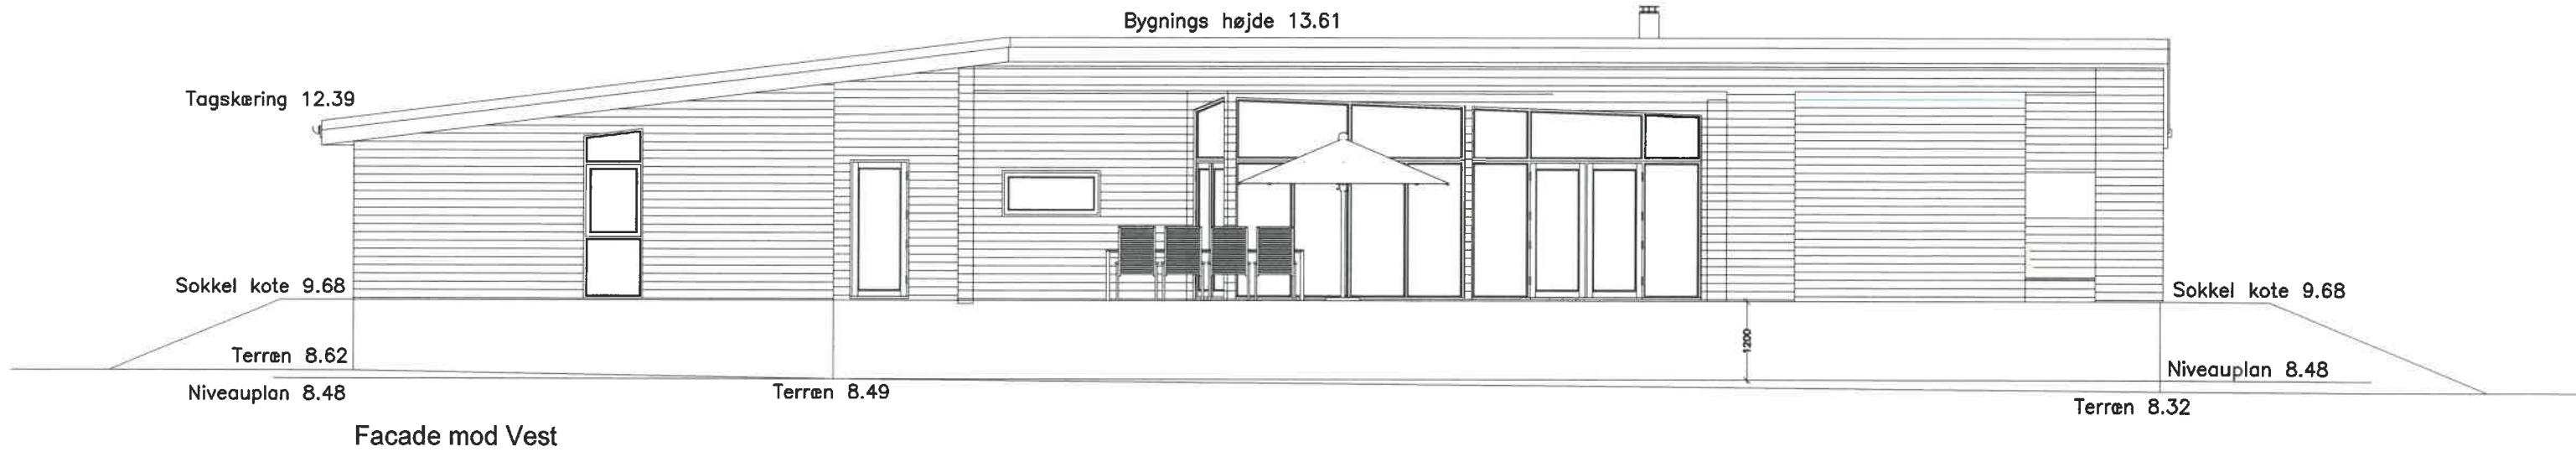

### Højder

Bygningshøjde = 4143 mm fra o.k. sokkel til kip.

Højde på facader = 2650 mm målt fra o.k. sokkel til ydervægs skæring med tagflade.

### Materiale-/Farvevalg

Ydervægge: 22x150 mm træbeklædning Trykimp. Malet Sort Ibenholt

Stern/hakkebrædder: Træ - Malet Sort Ibenholt


Tag: Tagpap Sort

Vinduer: Kunststof - Sort

Maximal tilladte sokkel ønskes

Hæves 1,2 – 1,5 meter se nabogrunde






## PLANET HUSE

- det bedste fritidshus på jorden


Ørstedsvej 57-59, 6760 Ribe, Danmark - Tlf. 76883800 Fax 75422211 - info@planethuse.dk - www.planethuse.dk

Denne tegning er ophavsretlig beskyttet af PLANET-Huse A/S

MODEL: Luna 332/255		BEBYGGET AREAL INKL. OVERDÆKKET TERRASSE: 331 KVM.	
EMNE: FACADER		BOLIGAREAL: 255 KVM., TERRASSE: 135 KVM., HERAF OVERDÆKKET: 76 KVM.	
DATO: 09.07.2018	REV. 3:	BYGHERRE: Kim Krogh Pedersen	SAGSNR.: 4182
REV. 1:	REV. 4:	BELIGGENHED: Sønder Digevej 22	SIGN: DPE
REV. 2:	REV. 5:	6857 Blåvand	MÅLSTOK: 1:100
			TEGN. NR:

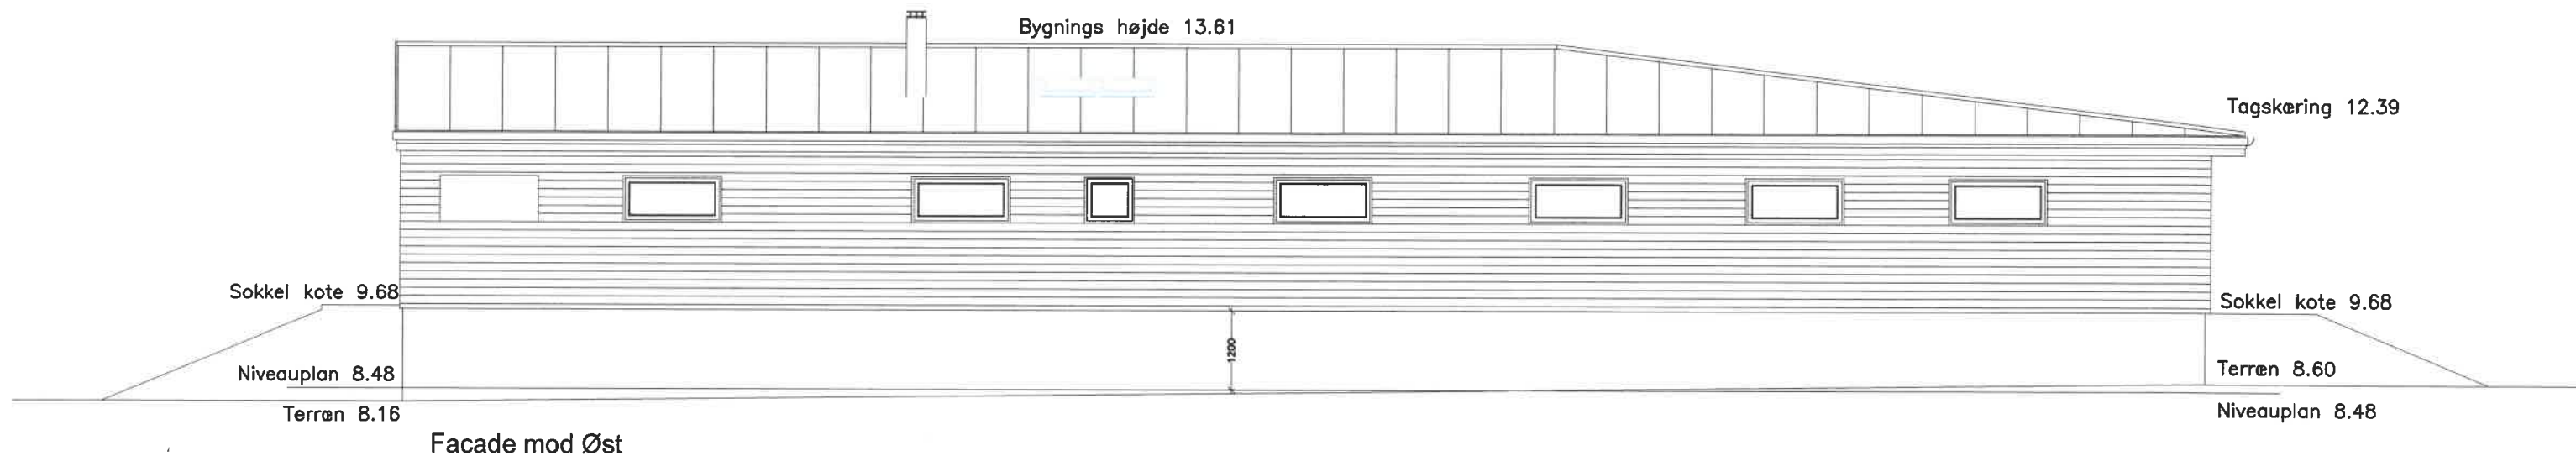

Facade mod Øst

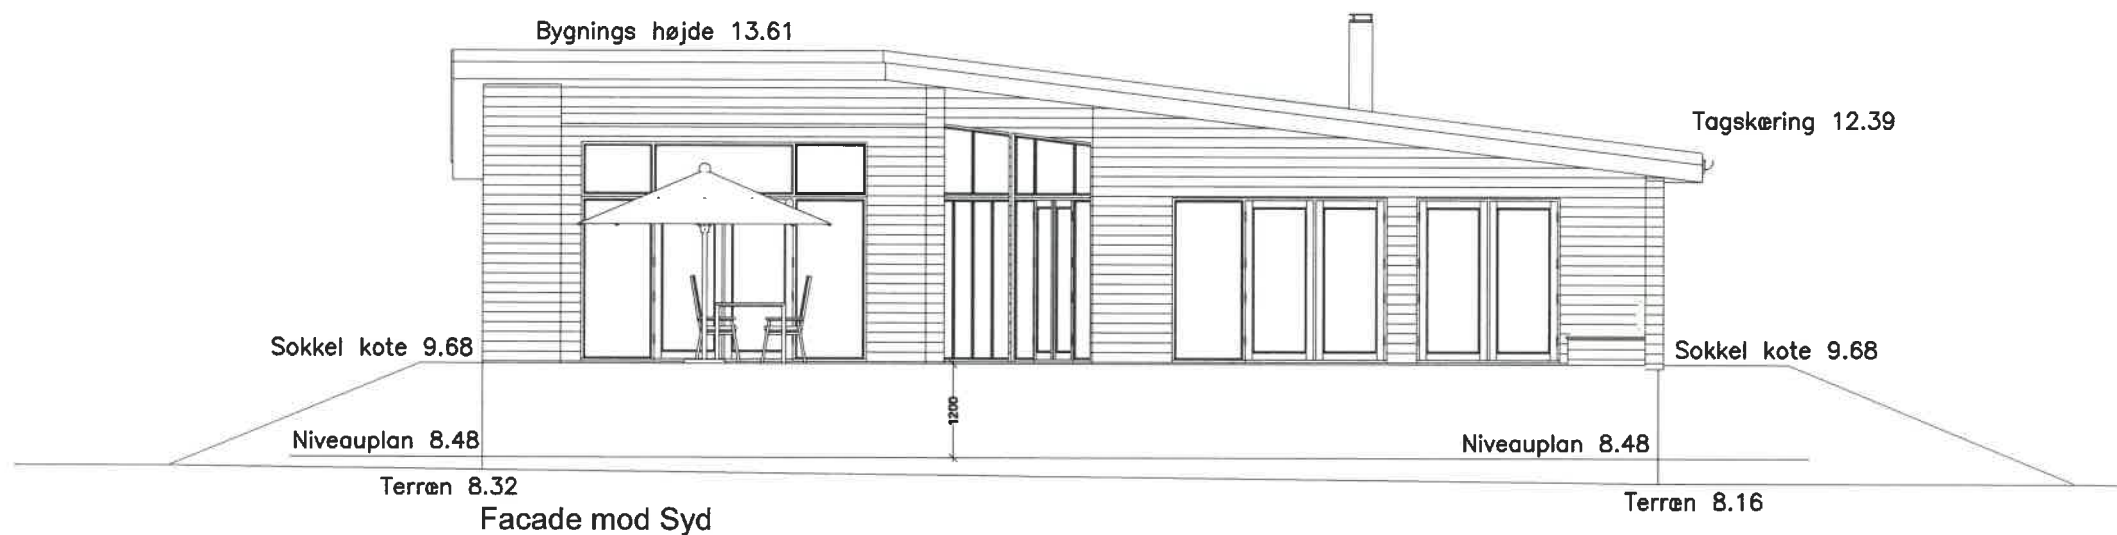

Facade mod Syd

### Højder

Bygningshøjde = 4143 mm fra o.k. sokkel til kip.

Højde på facader = 2650 mm målt fra o.k. sokkel til ydervægs skæring med tagflade.

### Materiale-/Farvevalg

Ydervægge: 22x150 mm træbeklædning Trykimp. Malet Sort Ibenholt

Stern/hakkebrædder: Træ - Malet Sort Ibenholt


Tag: Tagpap Sort

Vinduer: Kunststof - Sort

Maximal tilladte sokkel ønskes

Hæves 1,2 - 1,5 meter se nabogrunde



 <b>PLANET HUSE</b> - det bedste fritidshus på jorden Ørstedsvvej 57-59, 6760 Ribe, Danmark - Tlf. 76883800 Fax 75422211 - info@planethuse.dk - www.planethuse.dk		Denne tegning er ophavsretligt beskyttet af PLANET-Huse A/S	
		MODEL: Luna 332/255 BEBYGGET AREAL INKL. OVERDÆKKET TERRASSE: 331 KVM. BOLIGAREAL: 255 KVM., TERRASSE: 135 KVM., HERAF OVERDÆKKET: 76 KVM.	
EMNE: FACADER		BYGHERRE: Kim Krogh Pedersen	SAGSNR.: 4182
DATO: 09.07.2018	REV. 3:		SIGN: DPE
REV. 1:	REV. 4:	BELIGGENHED: Sønder Digevej 22	MÅLSTOK: 1:100
REV. 2:	REV. 5:	6857 Blåvand	TEGN. NR: