


Matrikel nr:	31aa-Vandflod By, Oksby
Grundareal:	400 m <sup>2</sup>
Beboelse:	283 m <sup>2</sup>
Skur:	10,9 m <sup>2</sup>
Overdækket:	16,2 m <sup>2</sup>

Indkørsel + adgangsvej  
ca. 308 m<sup>2</sup>


**SKANLUX**

- huse med overskud


Rettigheder til tegnings- og salgsmateriale  
tilhører Skanlux og er beskyttet af lov om  
ophavsret

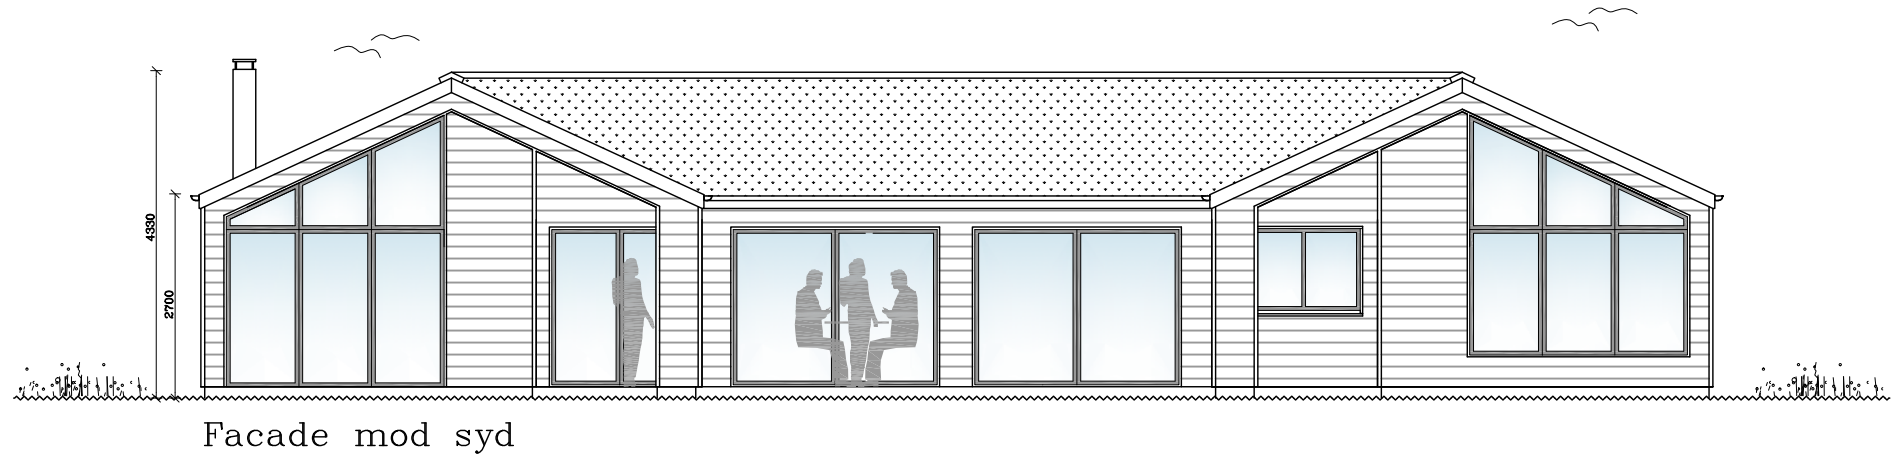


Facade mod syd

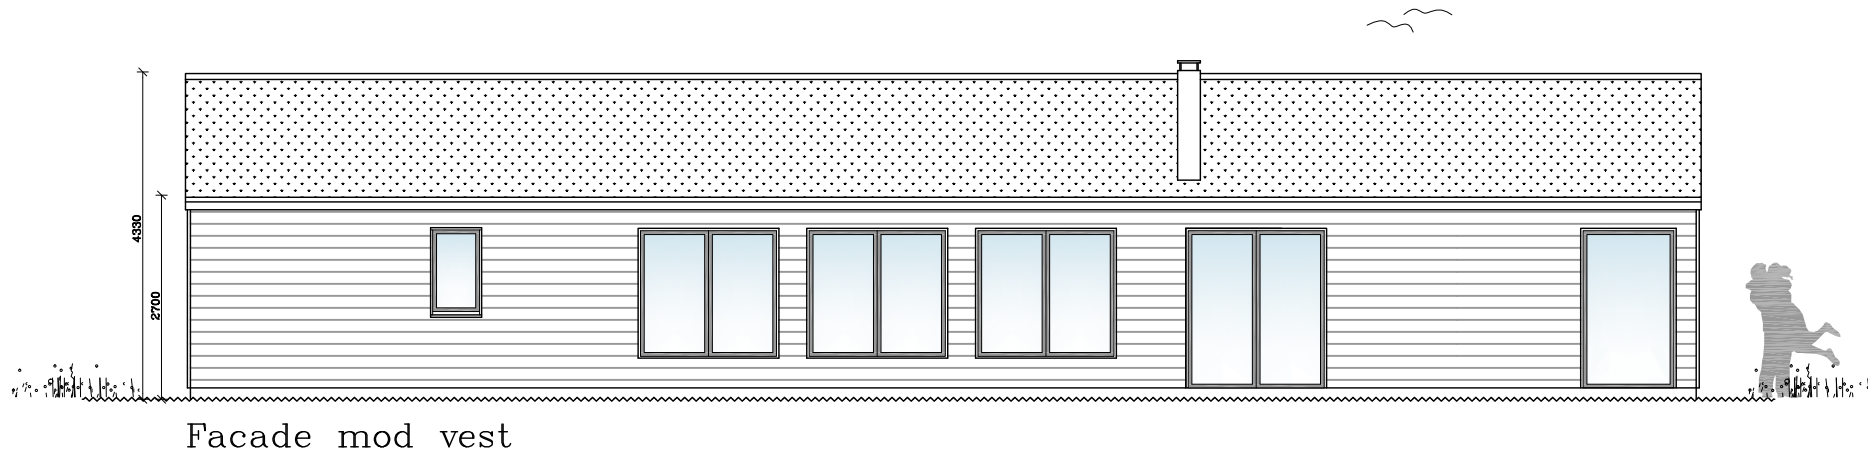

Facade mod vest

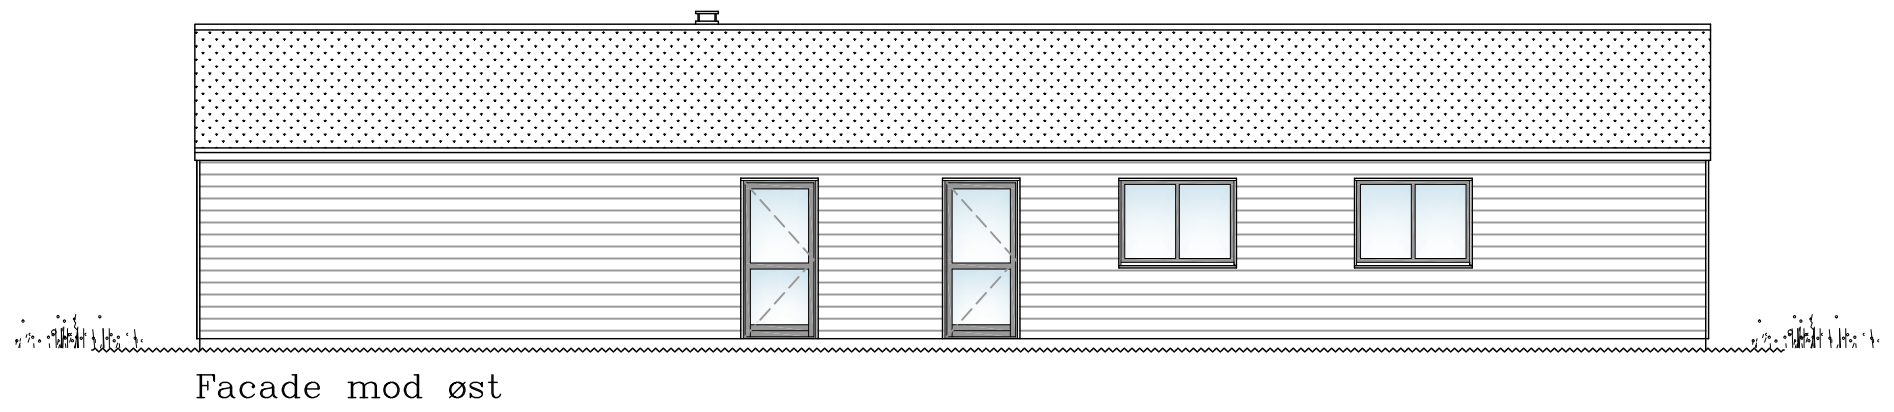

Facade mod øst

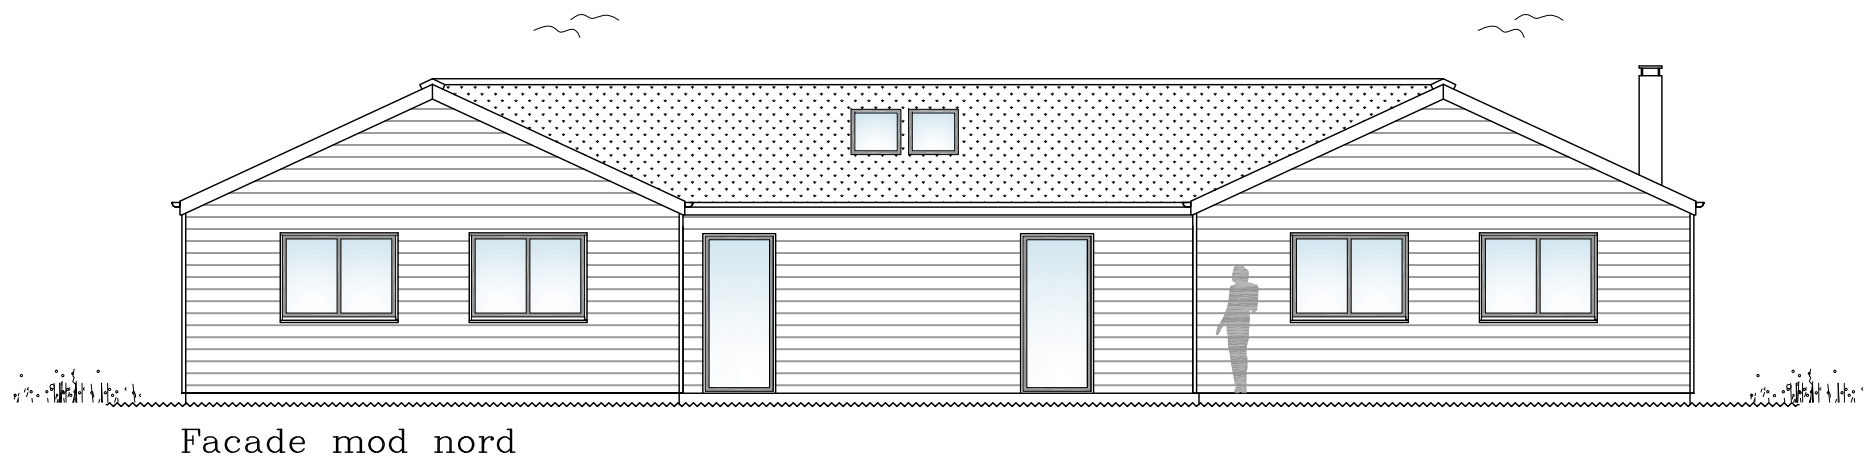

Facade mod nord

**SKANLUX**

- huse med overskud

Rettigheder til tegnings- og salgsmateriale tilhører Skanlux og er beskyttet af lov om ophavsret