

4000-R

**Noter:**

Der må ikke måles på tegningen.
 Alle mål på tegningen er i mm, med mindre andet er angivet.
 Alle koter er i DVR90 i meter.

Beskrivelse:

Forslag til etablering af 4. Vejgren i rundkørslen ved Billum i henhold til anlæggelse af buktiksareal langs Vesterhavsvej.
 4. Vejgrenen i rundkørslen etableres ud fra vejreservationen på området nord om Billum.


Beskrivelse af vejopbygning


- Vejen klassificeres ud fra trafikklasse T1 med en levetid på 28år efter gældende vejregler
- Vejens tværsnit opbygges som følgende:

100 mm Asfalt + slidlag
 200mm Stabilgrus (SG)
 350 mm Bundgrus (BL)

Vejreservationen er illustreret ved den røde linje.

- Vejtilslutningen foreslås flyttet længere mod vest, så den nye "vejgren" kommer mere nordlig ind i rundkørslen.
- Adgangsvejen føres efterfølgende ind i det reseverede trace i en blød kurve.
- Cykelstien skal krydse over 10-15 meter fra cirkulationsarealet.
- Bredde på den nye vej efter helleanlægget skal være 8 meter.
- Bredde på helleanlægget ved gennemskæring min 2,5 mete, overgangsstedet skal udformes så en cykel med anhænger (3,5 meter lang) kan stå på hellen uden at rage uden for hellens begrænsningslinjer.

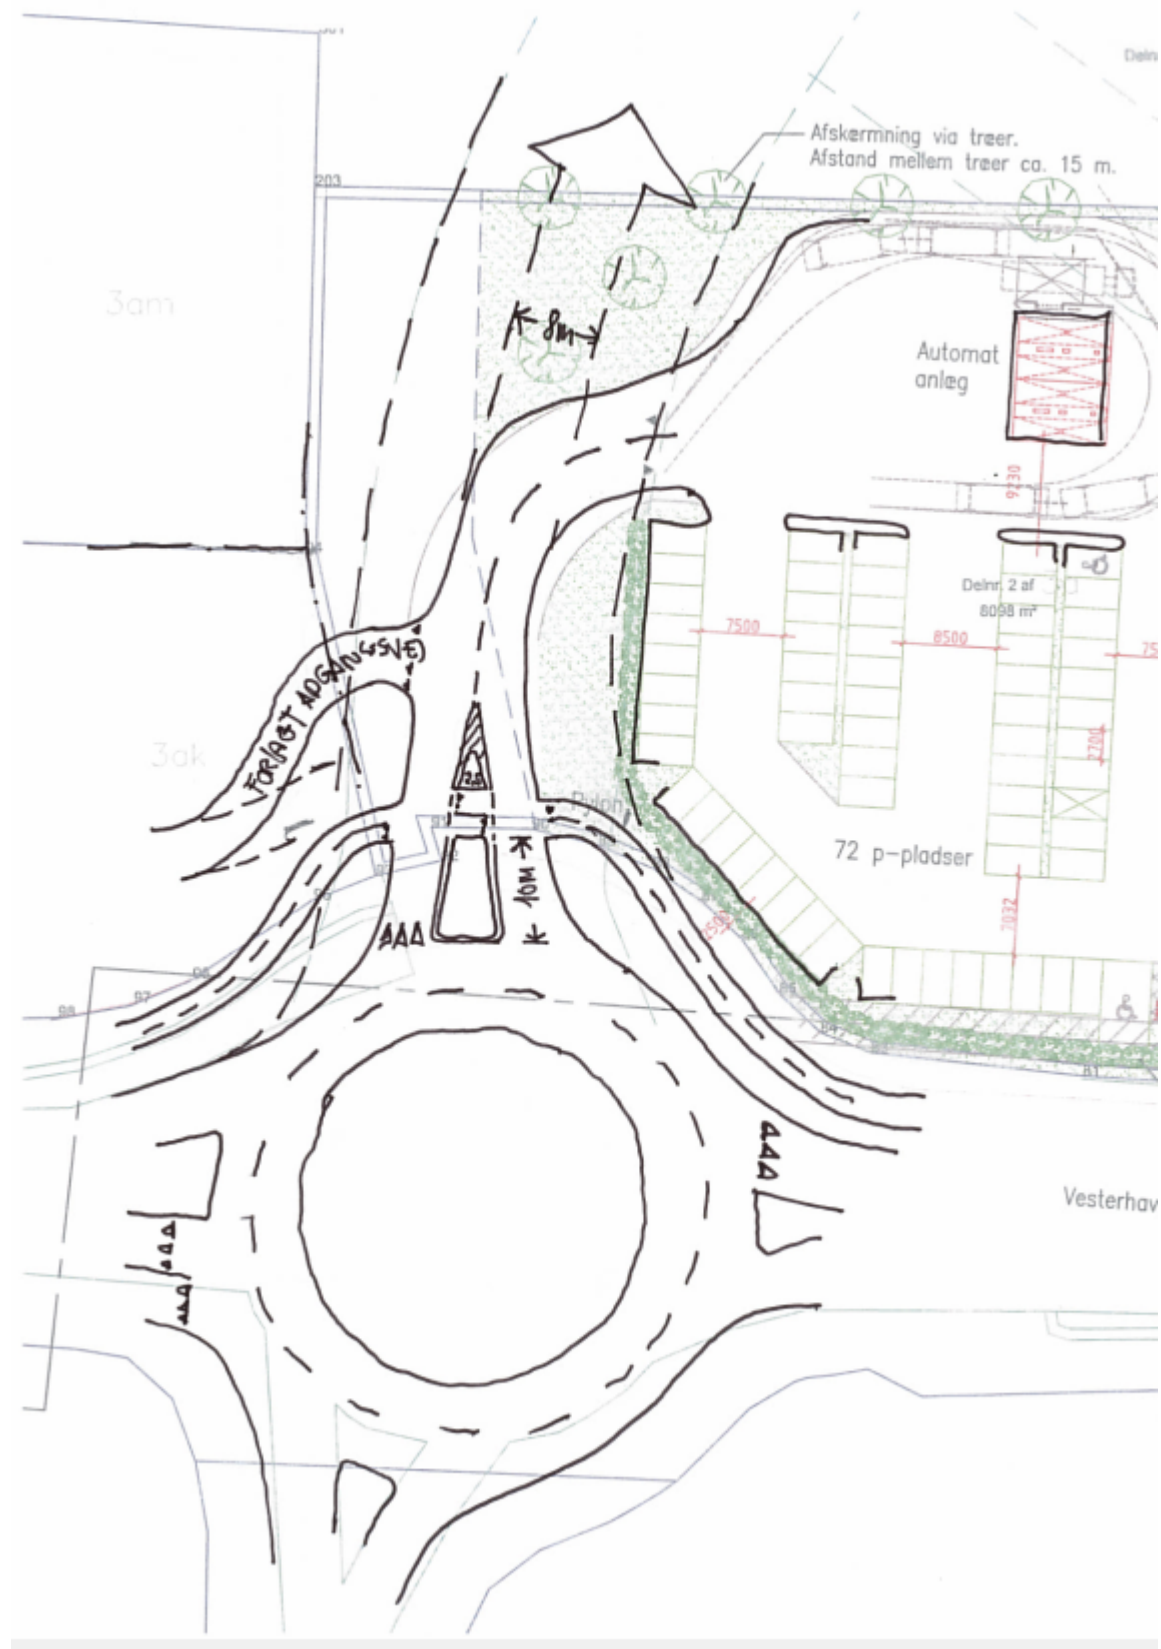

Placering af vej		Sagsbeh: Brian Jessen
Billum - Vesterhavsvej	Tegn.: 4000-R	Sags nr. -Sags_nr-
TYPE TEGNING		Mål: 1:400
		Dato: 16-Feb-2018
Varde Kommune - Bytoften 2 DK 6800 Varde - Tlf.7994 6800 www.vardekommune.dk email: vardekommune@varde.dk		 Varde Kommune Vej & Park