




PLAN AF BOD

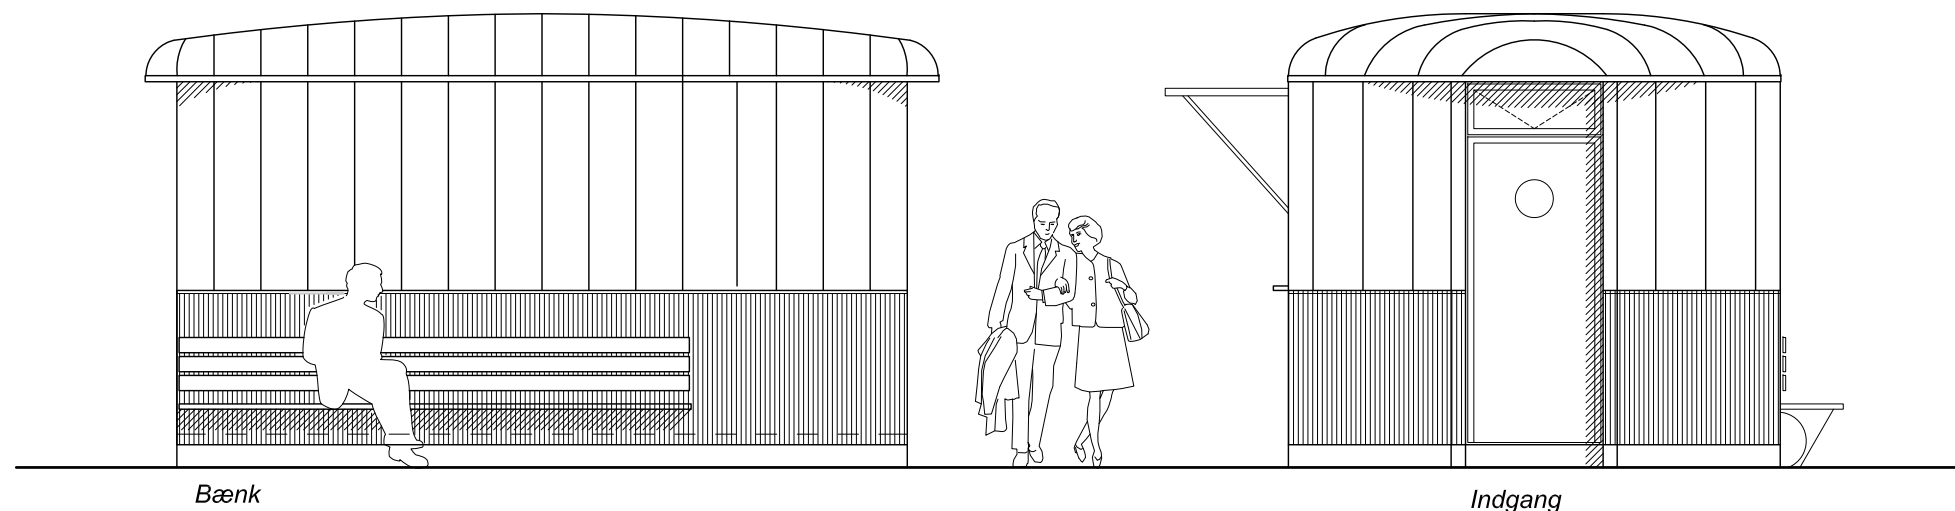


OPSTALT MOD TORV

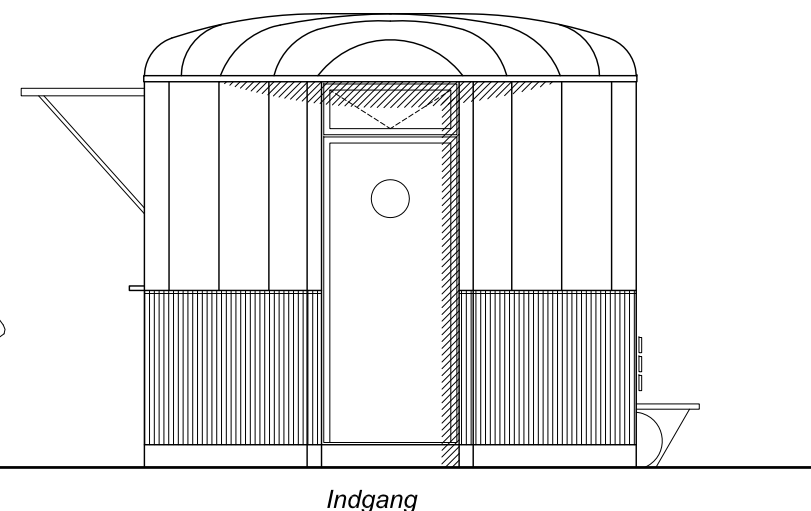

OPSTALT MOD NORD

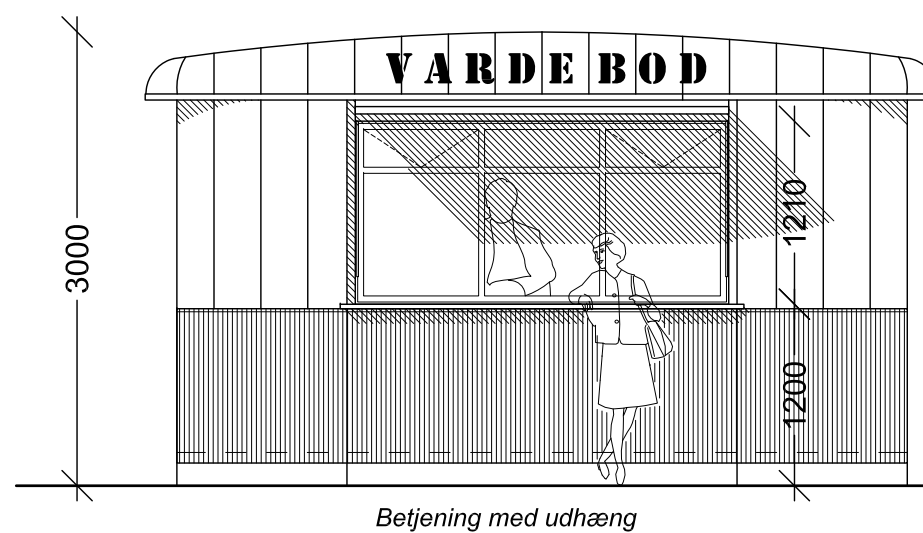

OPSTALT BOD

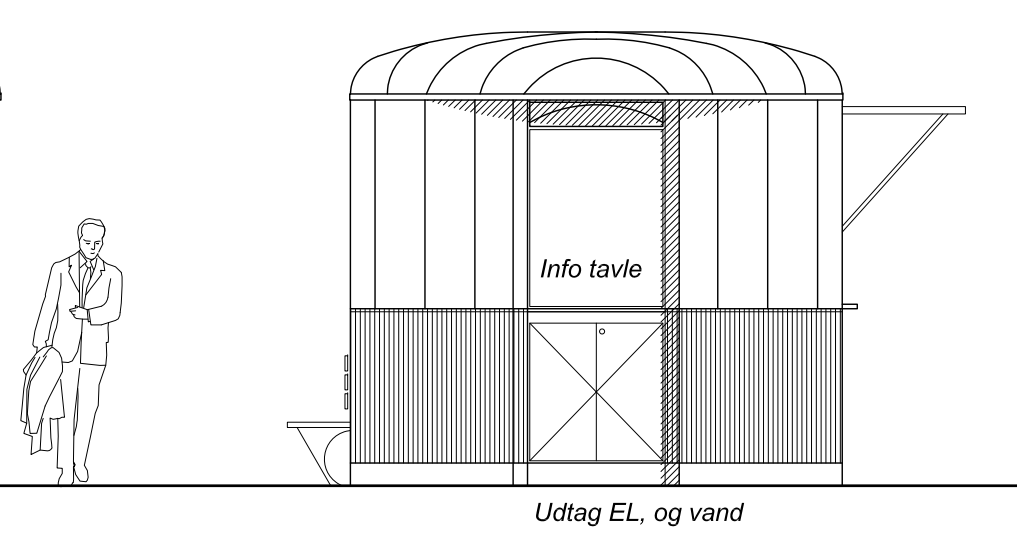

OPSTALT MOD SYD

Bygh.: Varde kommune

EMNE: PØLSEBOD TIL VARDE TORV

Udarb.: ibhe

Dato: 12.03.2018 B

Mål:

1:50