



Foto 5

St. Nicolai Kirkeplads

Foto 2+3

Foto 4

Tre træer fældes (se bilag)

Baghus - ønskes nedrevet

Foto 1

Smøge

Nabo

Nabo

Bolig

Smedegade

Rev A :

BYGHERRE :
René Jørgensen, Sr. Randsigvej 21, 6800 Varde

Byggeledet
Rådgivning og tegnestue

Sr. Randsigvej 21, 6800 Varde
www.Byggeledet.dk

SAG :
Nedrivning af baggårdsbygning og ny baggård

EMNE :
Situationsplan – eksisterende forhold

MATR. NR. :
182b, Varde Bygrunde

TEGNET AF :
René Jørgensen – 2118 2621

DATO :
16.08.2018

SAGSNR. :
18243

MÅLESTOK :
1:125 (A4)


TEGNING NR. :

01 (Skitse)



Eksi. havemur

Nyt træ plantes
(søm øvrige træer på p-plads - se bilag)

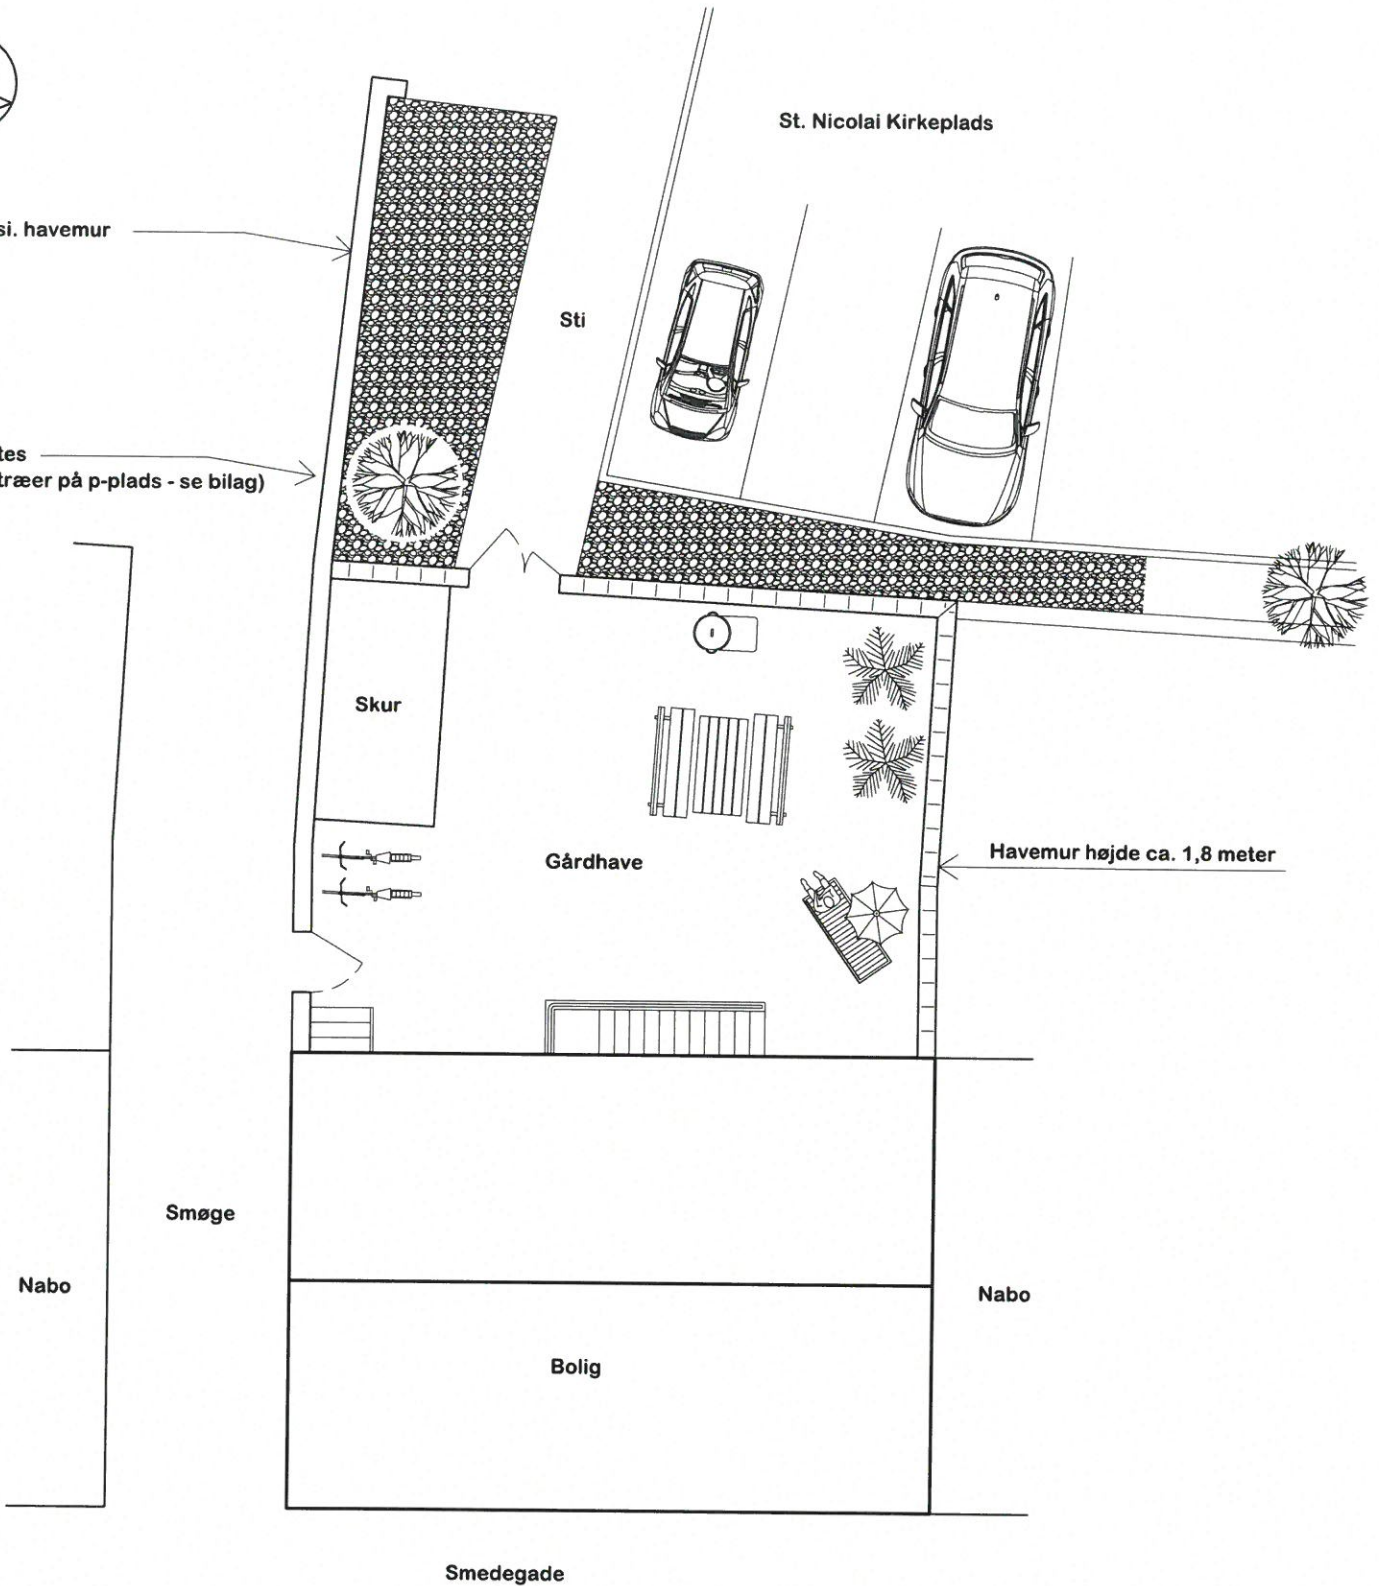

Situationsplan efter nedrivning

Rev A :

BYGHERRE :
René Jørgensen, Sr. Randsigvej 21, 6800 Varde

Byggeledet
Rådgivning og tegnestue

Sr. Randsigvej 21, 6800 Varde
www.Byggeledet.dk

SAG :
Nedrivning af baggårdsbygning og ny baggård

EMNE :
Situationsplan efter nedrivning og ny baggård

MATR. NR. :
182b, Varde Bygrunde

TEGNET AF :
René Jørgensen - 2118 2621

DATO :
16.08.2018

SAGSNR. :
18243

MÅLESTOK :
1:125 (A4)

TEGNING NR. :

02 (Skitse)