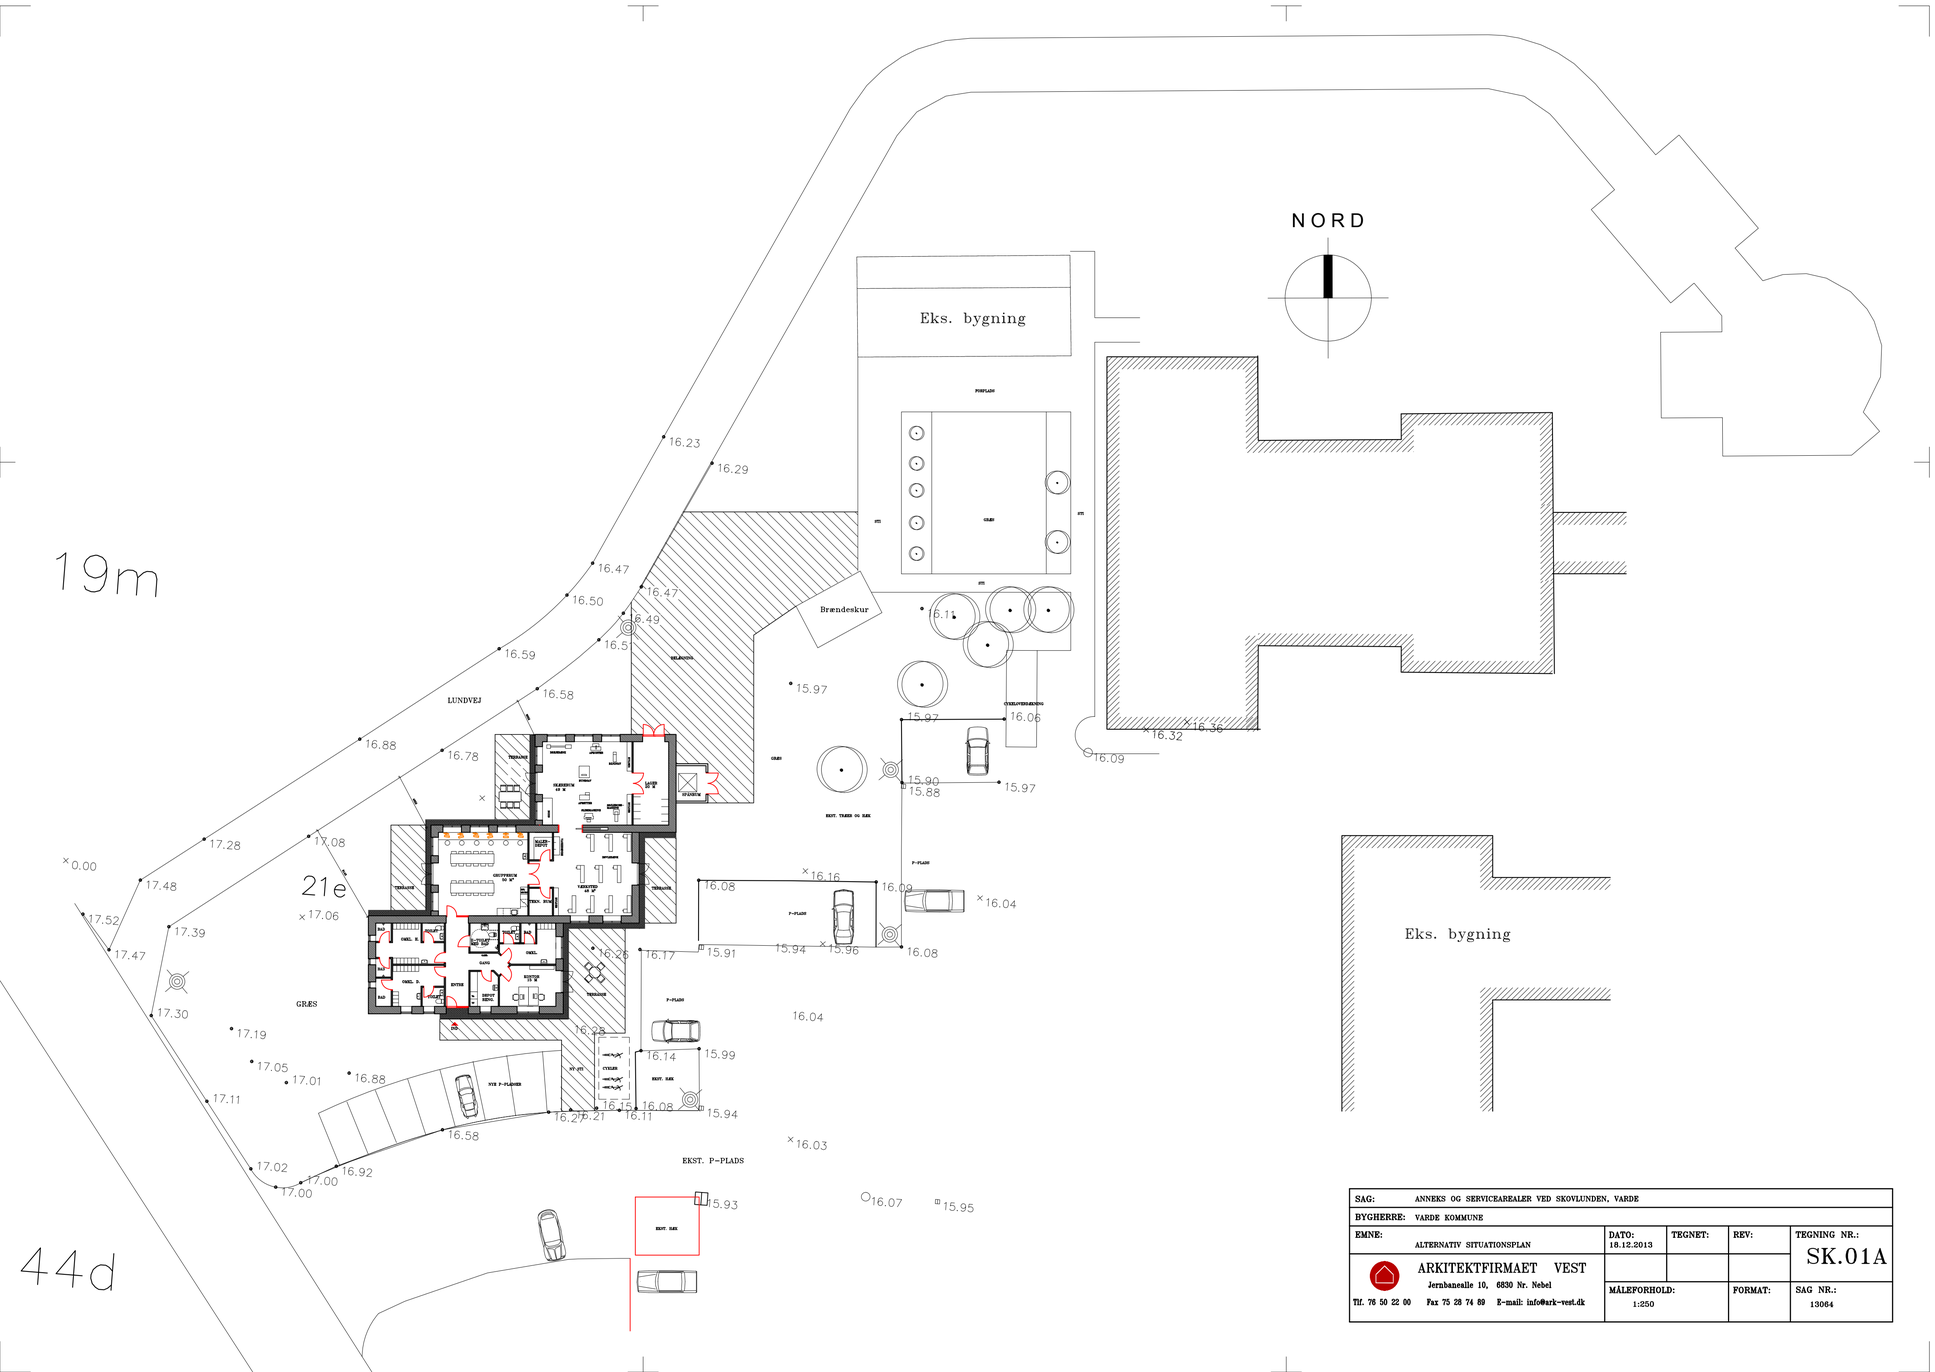

SAG: ANNEKS OG SERVICEAREALER VED SKOVLUNDEN, VARDE				
BYGHERRE: VARDE KOMMUNE				
EMNE: ALTERNATIV SITUATIONSPLAN	DATO: 18.12.2013	TEGNET:	REV:	TEGNING NR.: SK.01A
ARKITEKTFIRMAET VEST Jernbanealle 10, 6830 Nr. Nebel Tlf. 76 50 22 00 Fax 75 28 74 89 E-mail: info@ark-vest.dk	MÅLEFORHOLD: 1:250		FORMAT:	SAG NR.: 13064