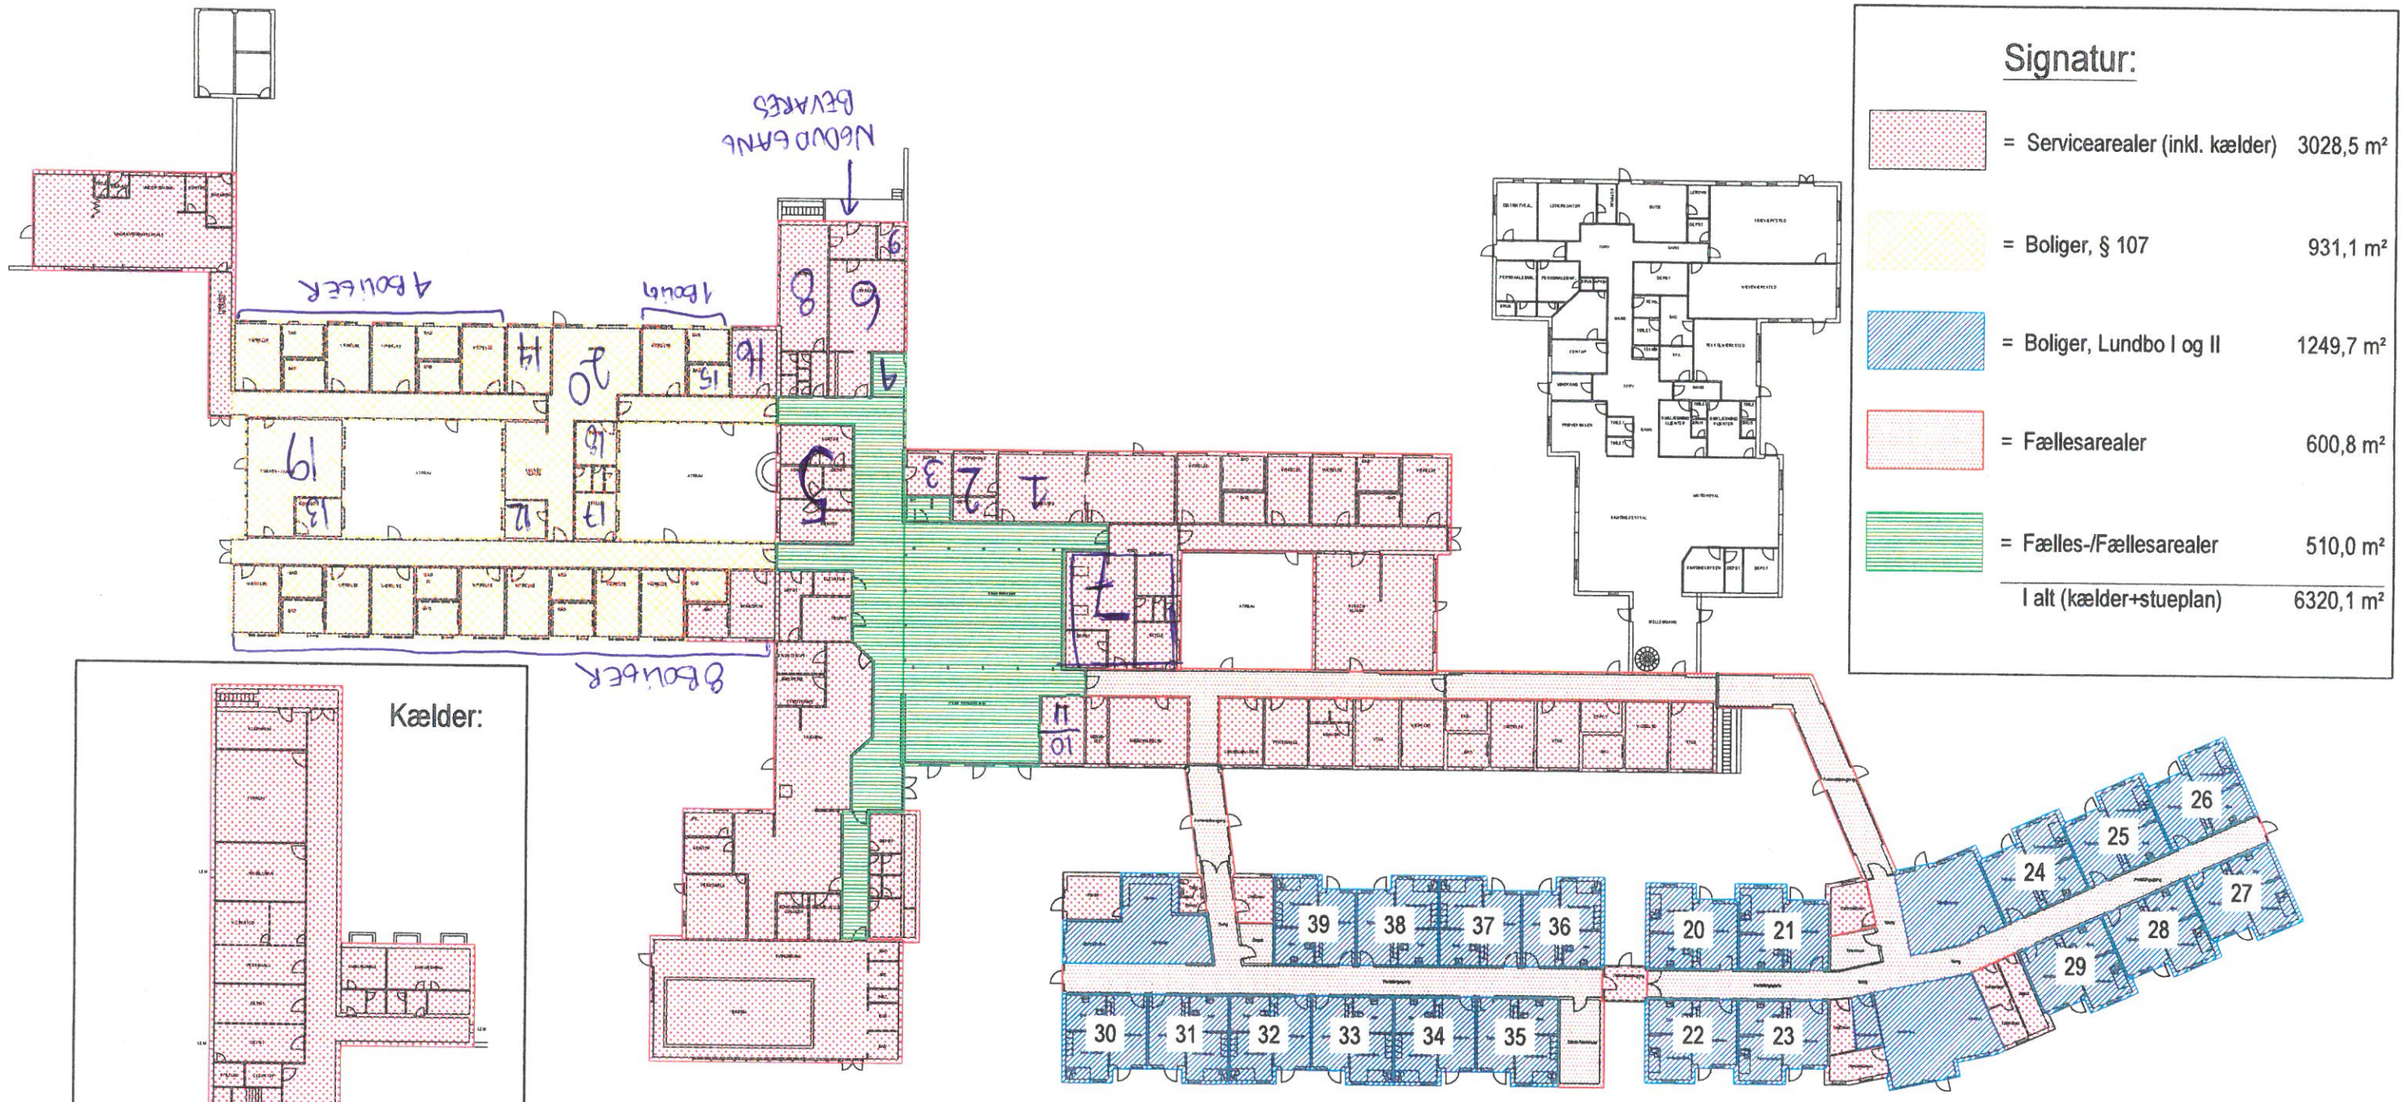

SAG:	OPMÅLING AF LUNDEN, VARDE			
BYGHERRE:	VARDE KOMMUNE			
EMNE: STUEPLAN	DATO: 15.03.2016	TEGNET:	REV:	TEGNING NR.: HP.11
ARKITEKTFIRMAET VEST Jernbanealle 10, 6830 Nr. Nebel Tlf. 76 50 22 00 Fax 75 28 74 89 E-mail: info@ark-vest.dk Web: www.ark-vest.dk Cvr.nr.: 28711065			REV.DATO:	
	MÅLEFORHOLD: 1:500		FORMAT: A3	SAG NR.: 15082