


Signatur:

- Eksisterende
- Til-/ombygning

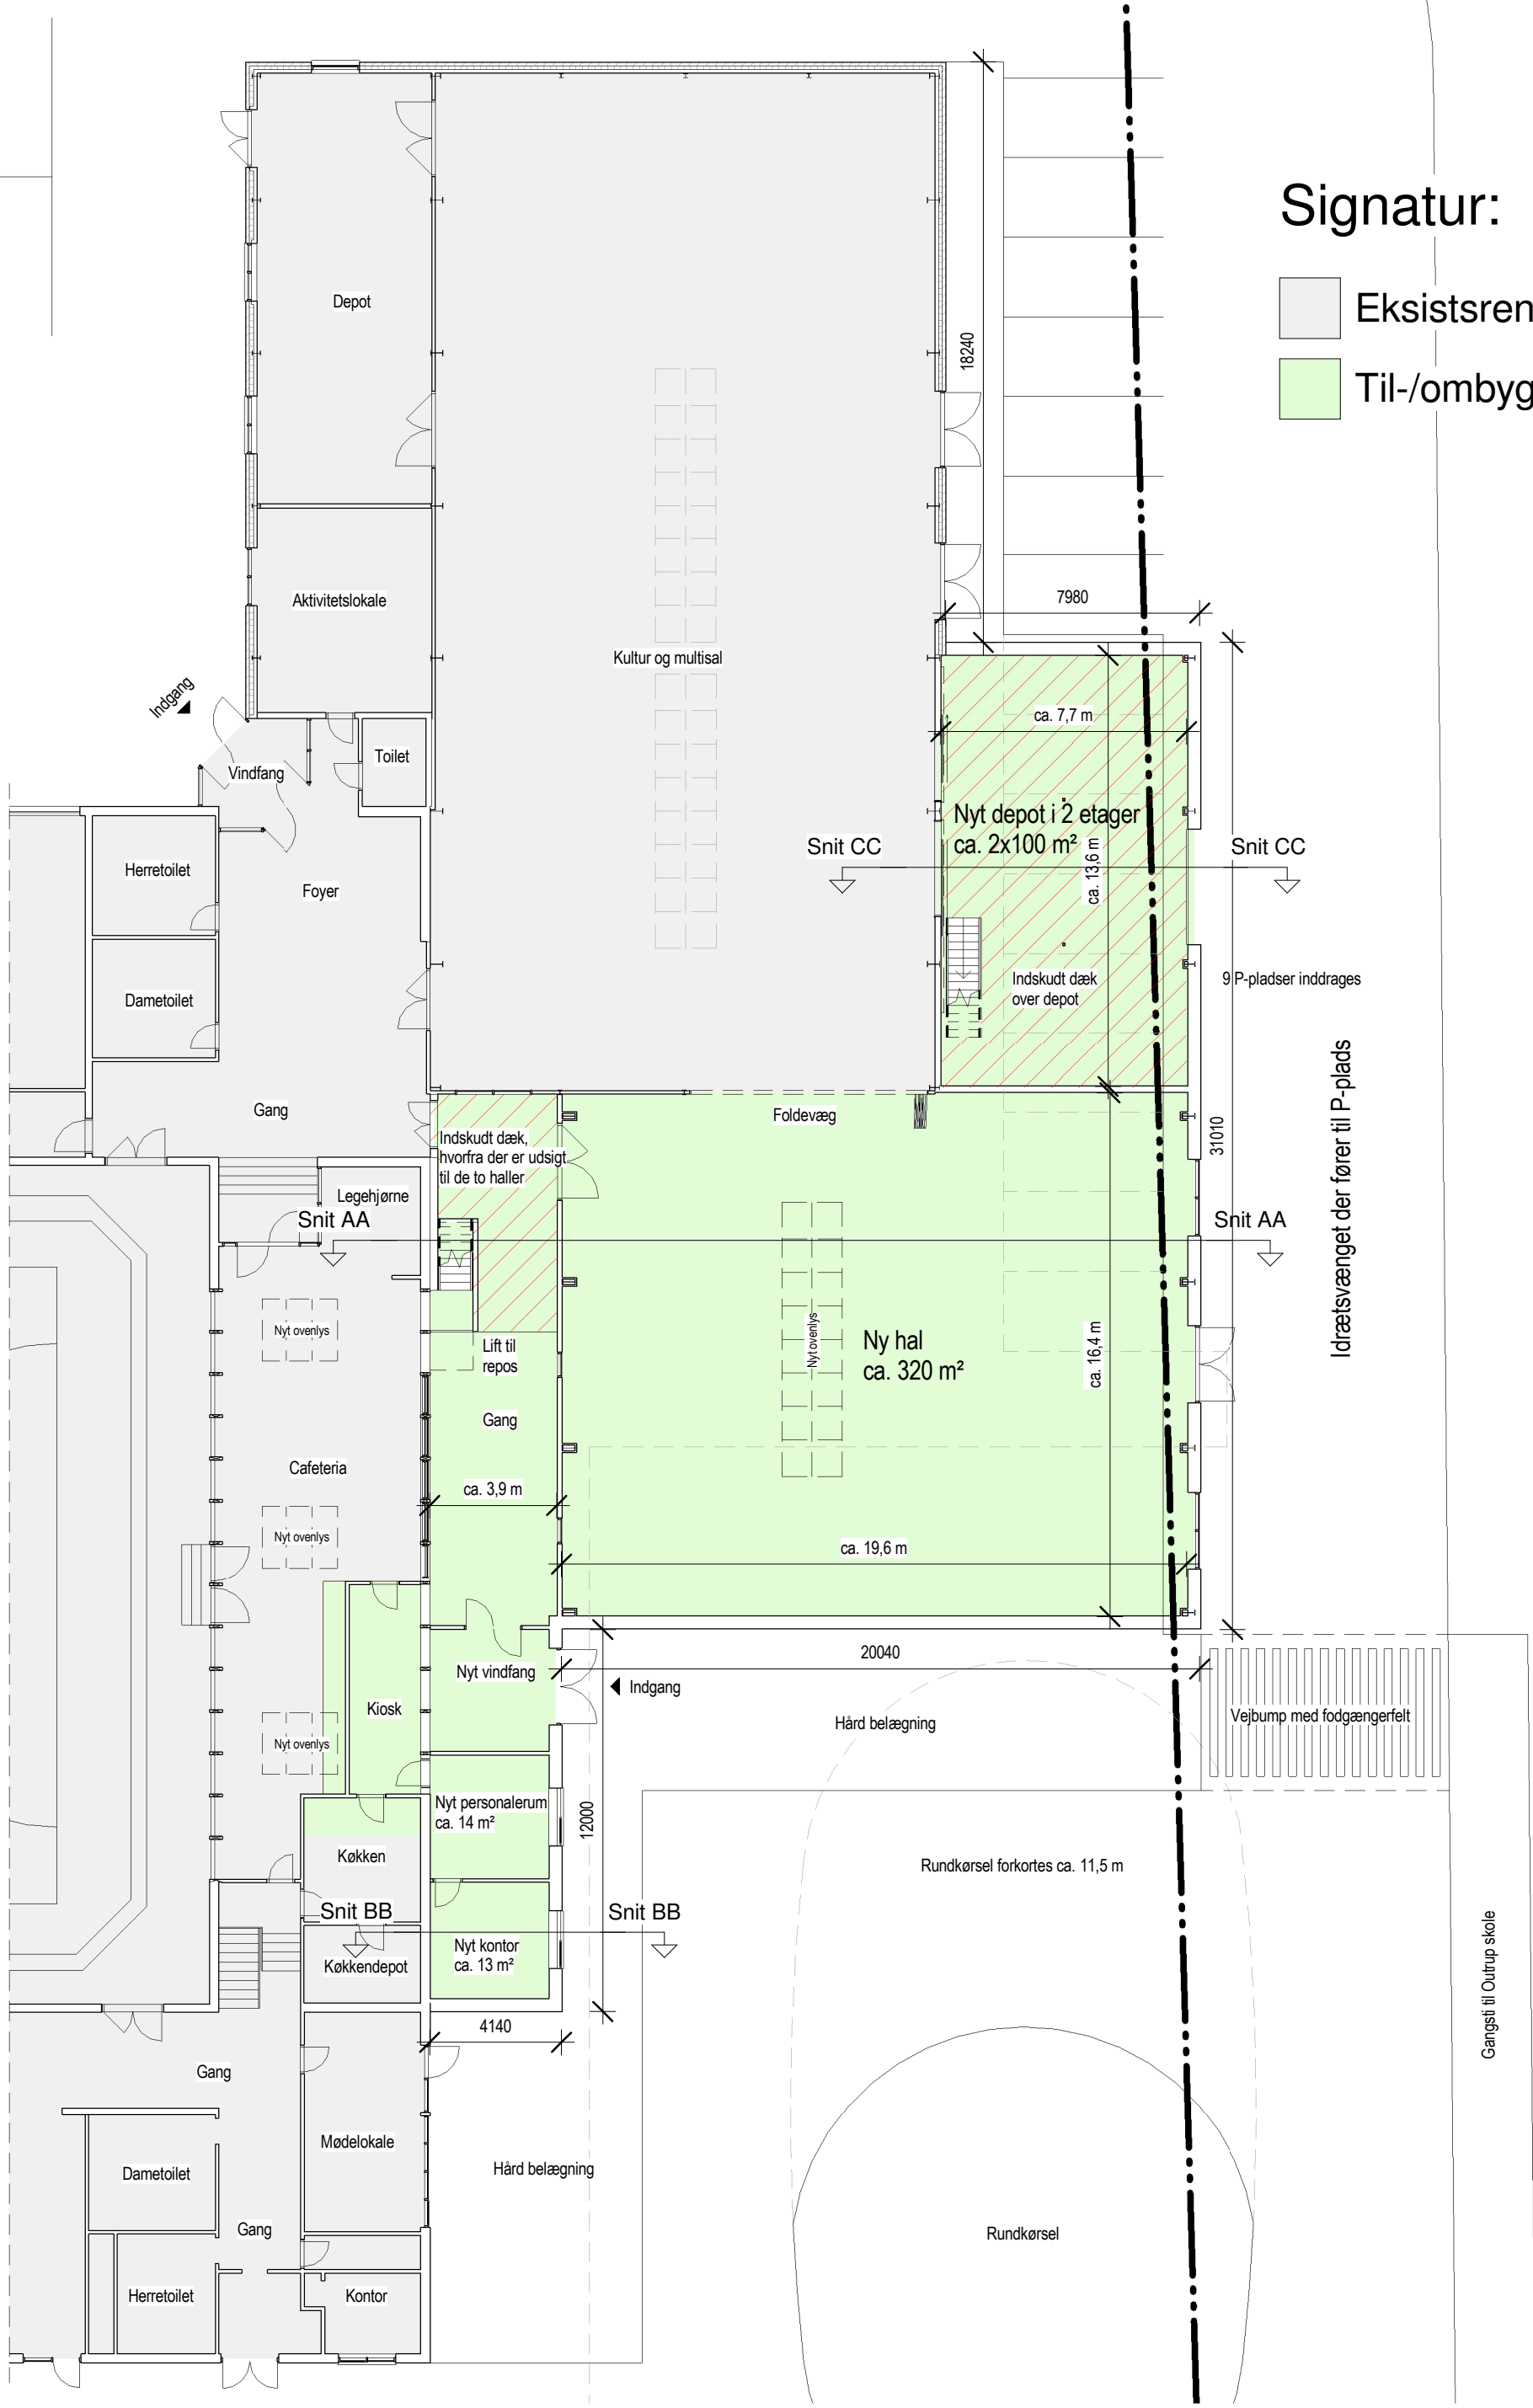

Plan

1 : 200



ARKITEKTFIRMAET VEST