
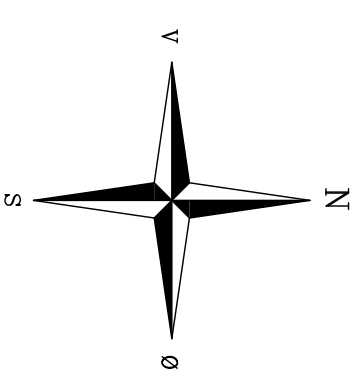


Arealopgørelse efter matriklen,
67cc: 1733 m², heraf vej 228 m²
67aa: 2818 m², heraf vej 244 m²
68e : 7366 m², heraf vej 421 m²

Det samlede areal for de tre ejendomme
11.911 m², heraf vej 893 m².

Arealopgørelse efter nyberegning,
67cc: 1733 m², heraf vej 228 m²
67aa: 2818 m², heraf vej 242 m²
68e : 7249 m², heraf vej 423 m²

Arealopgørelse efter nyberegning for de tre ejendomme
11.799 m², heraf vej 894 m².

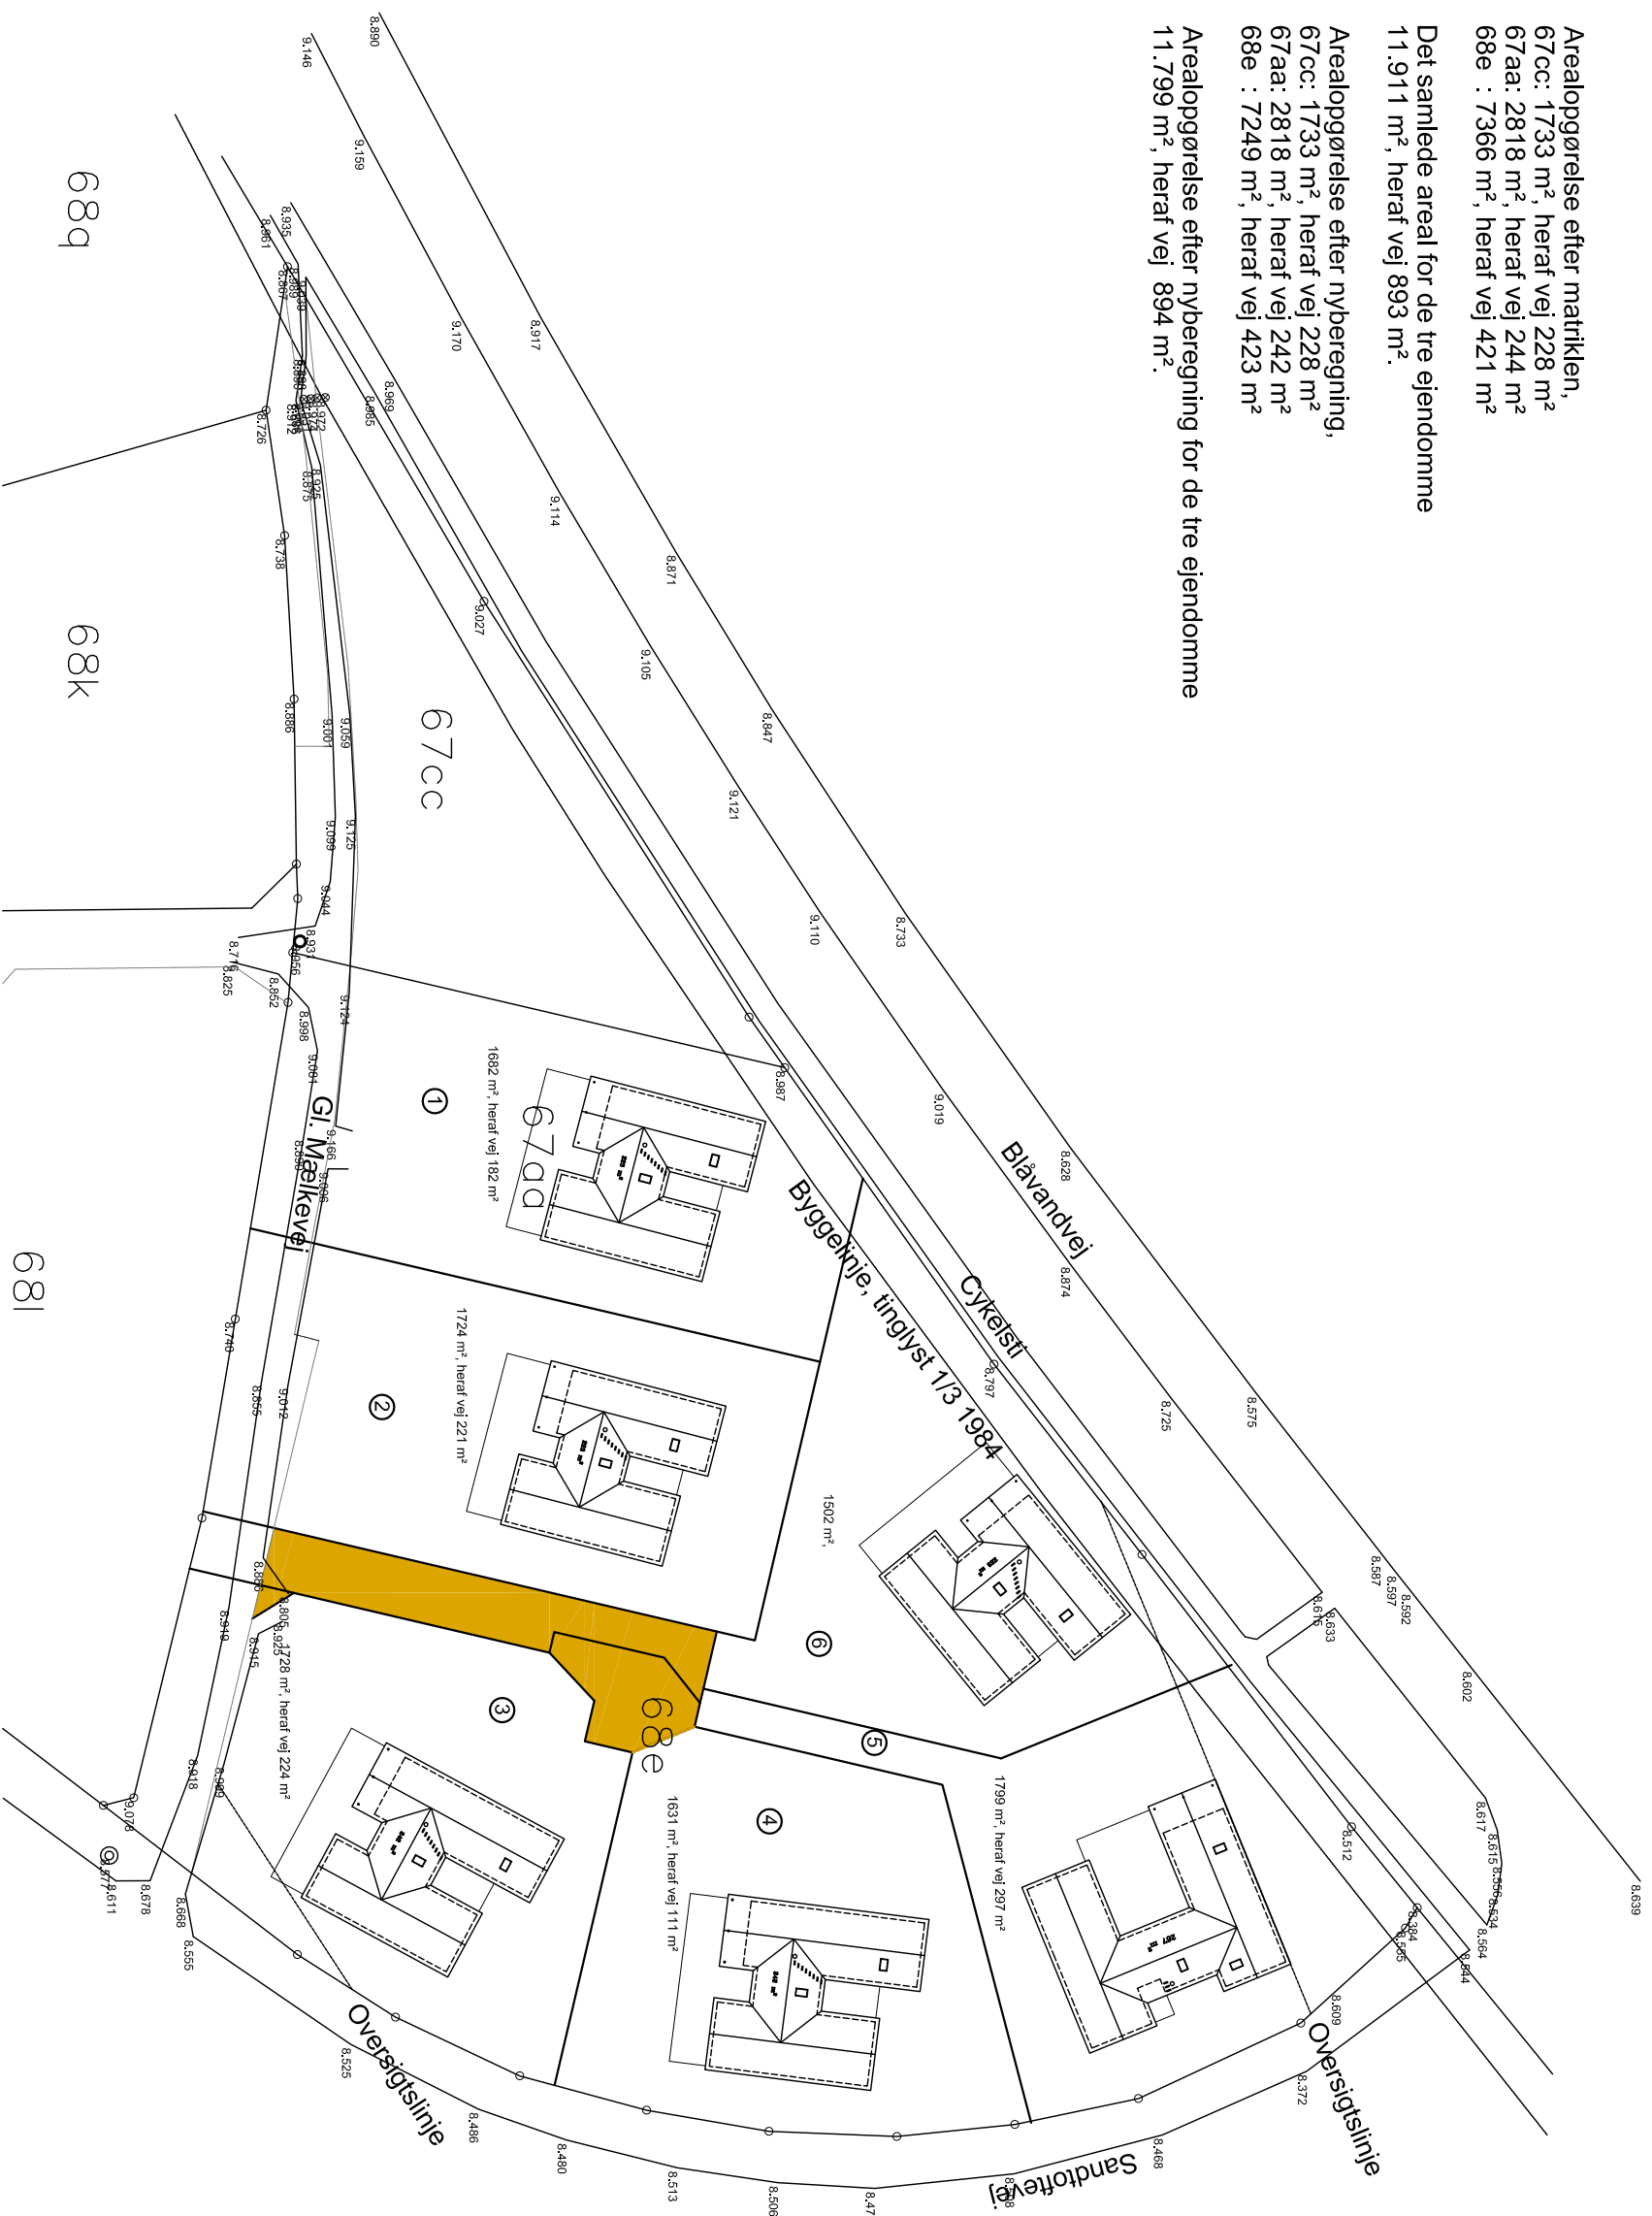

SKANLUX
- huse med overskud

Blykædetvej 8, 8600 Viborg
Tlf. 70 21 45 21
Fax 87 25 71 89
info@skanlux.dk
www.skanlux.dk

Emne: Beliggenhedsplan	Init: pr
Sag: G1 Mælkevej Blåvand	Tegn.nr: 0-01
Mål: 1:750	Dato: 03.03.16

Retliggheder til tegnings- og salgsmateriale tilhører Skanlux, og er beskyttet af lov om ophavsret