


Køkkenopstalter i nyt dagtilbud

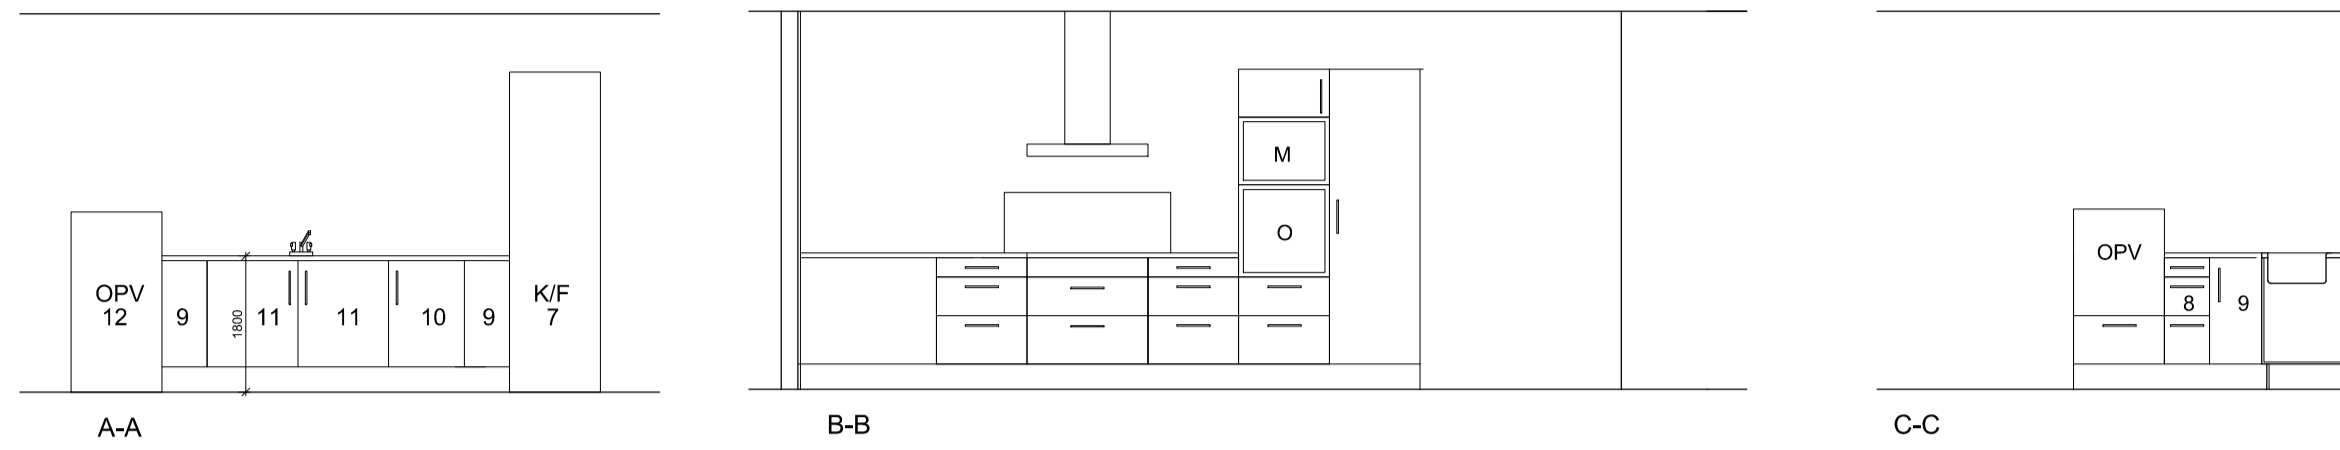

NY HOVEDINDGANG



TEGN. NR. SK.03

FORMAT I MM: 450 x 640

REV.:	DATO:	REVISIONEN OMFAFTER:	UDF.:	KONTROL.:

Nyt Dagtilbud på Bo-og Genoptræningscentret Lunden, Varde
 BYGGESAG : Nyt dagtilbud på Lunden Varde, Lundvej 135a 6800 Varde
 BYGHERRER : Varde Kommune Bytøften 2, 6800 Varde

EMNE : Skitsemappe Stueplan-udsnit ved dagtilbud	TEGN. NR. SK.03
SAG NR. : 16017	
DATO : 11.02.2016	
MÅL : 1:100	
FASE : SKITSE PROJEKT	
MODELFIL :	
UDF. : JG	
KS./GØDK. : JG	