


Gyvelvej

STRANDVEJEN

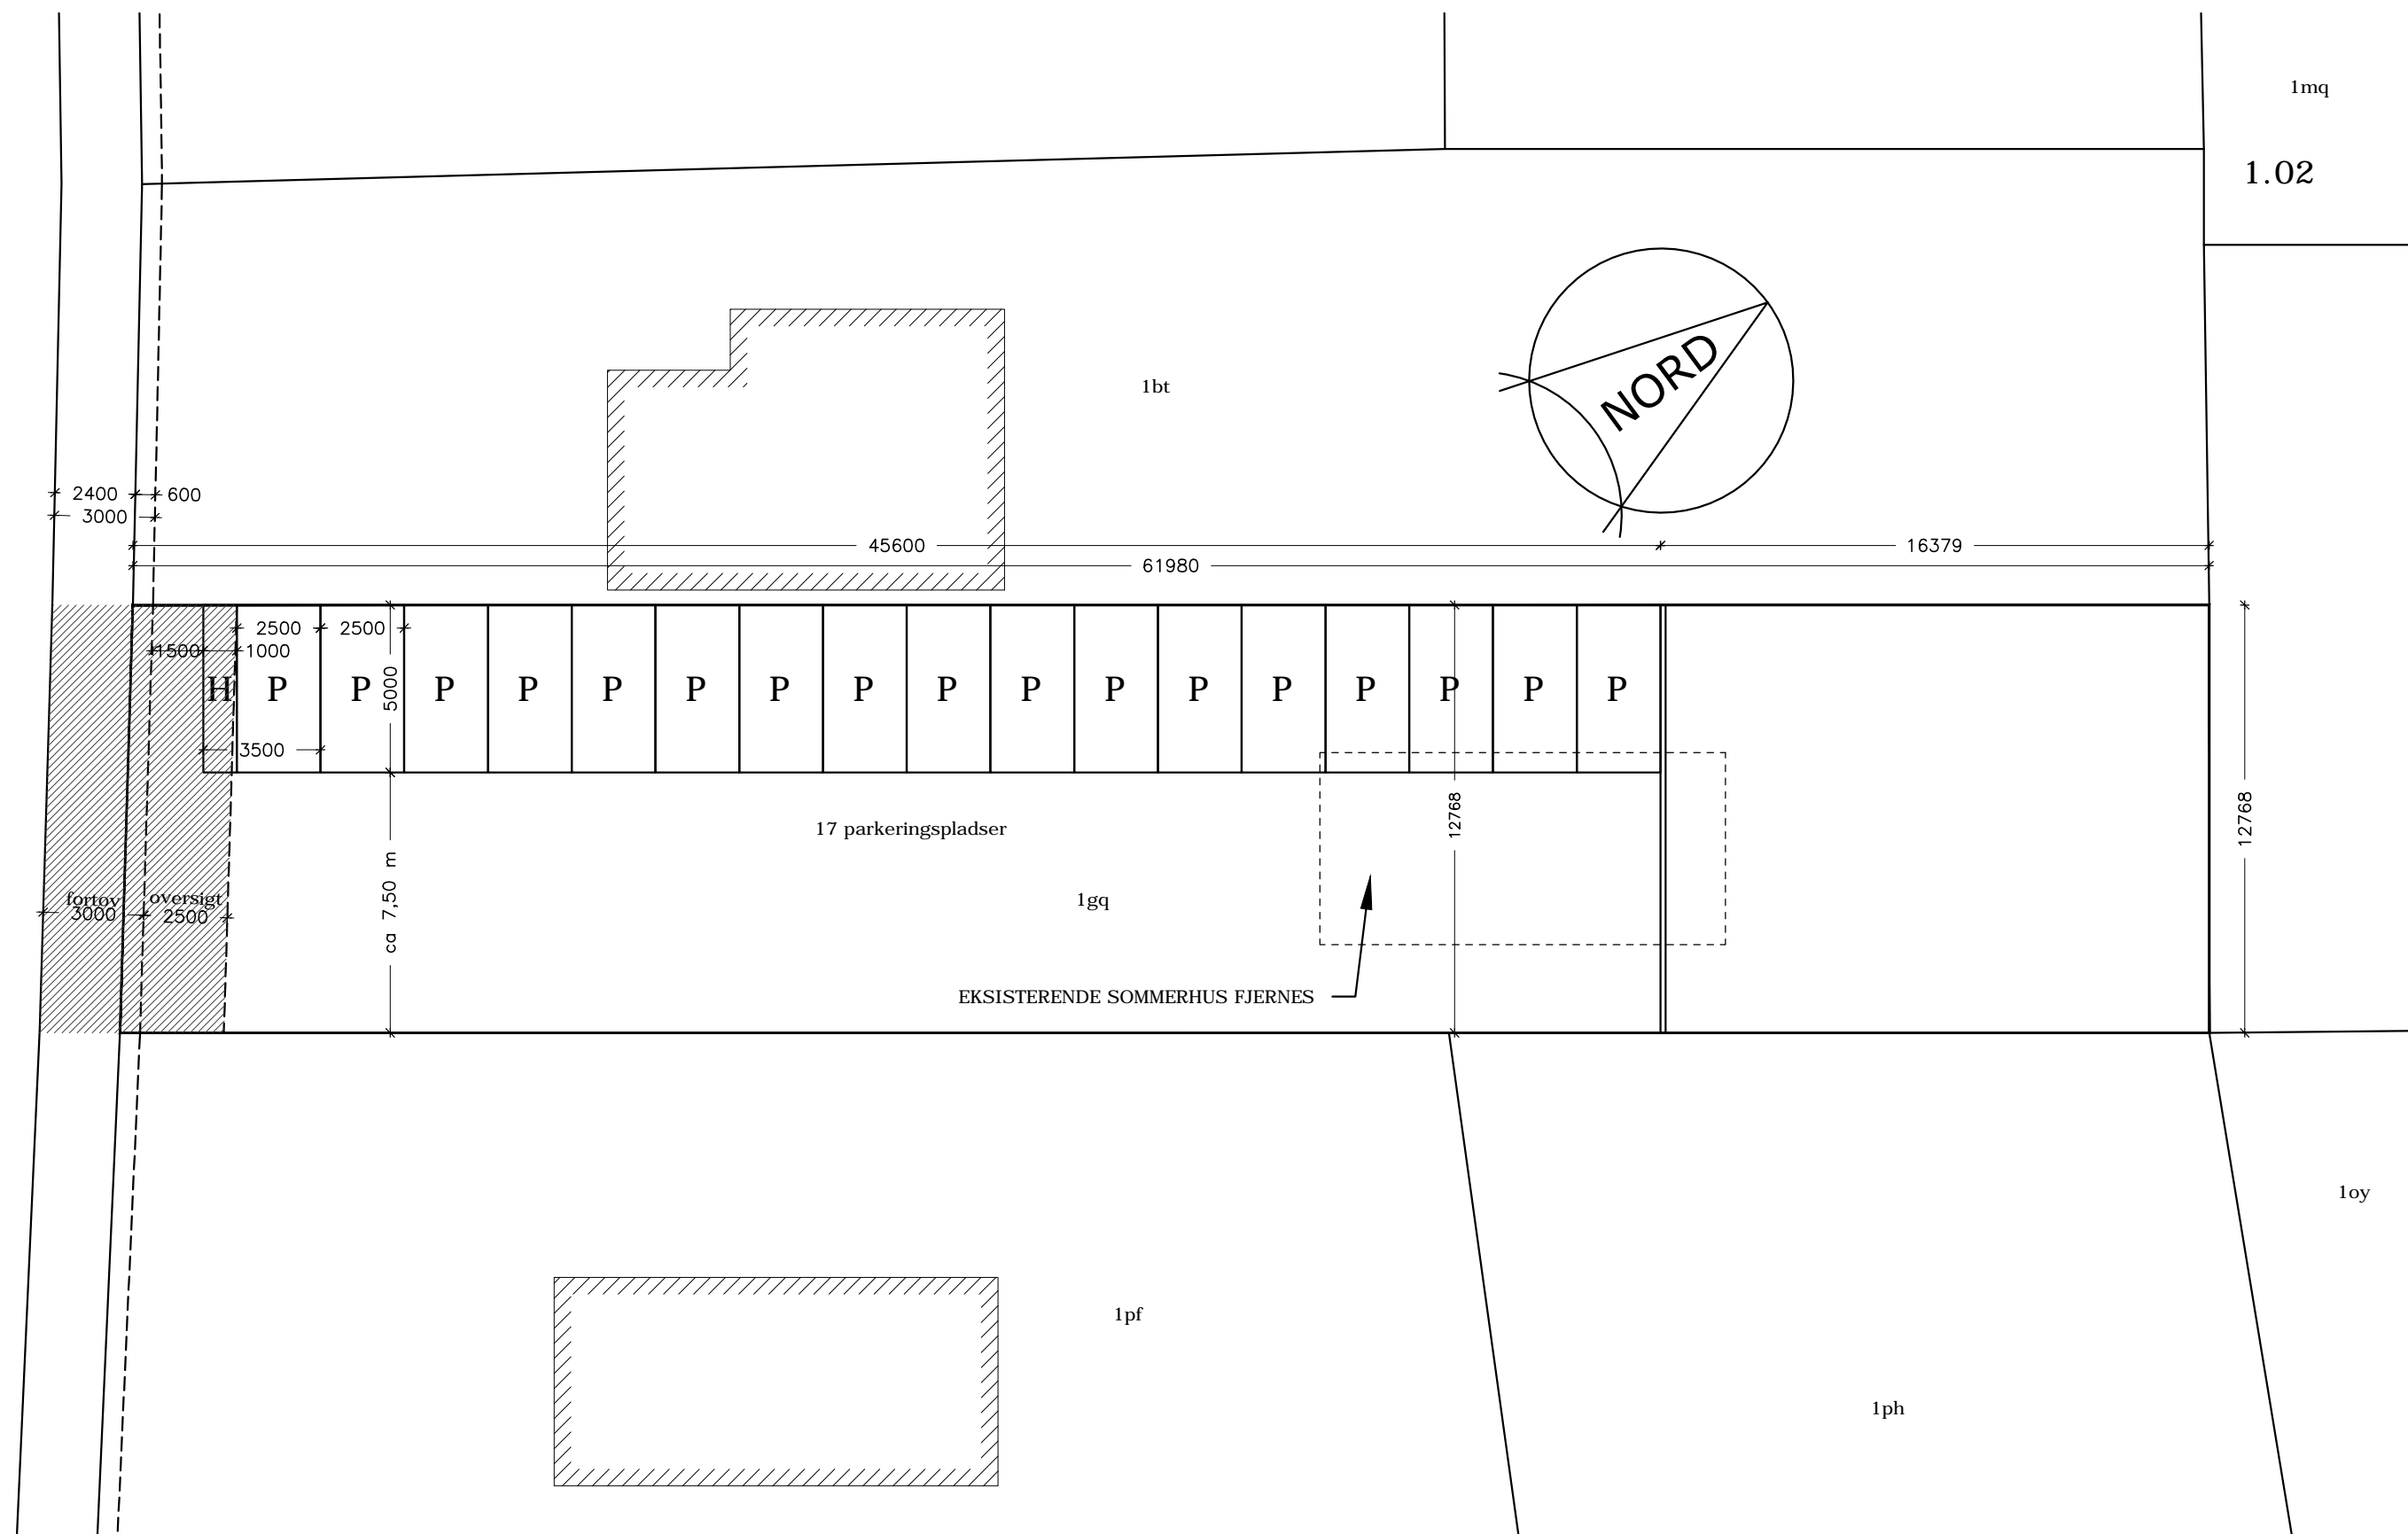

 Arkitektfirmaet <b>Bo Christensen ApS</b>	Titel: <b>Anlægning af nyt parkeringsområde</b>				Sag nr.: <b>1148</b>
	Bygherre: "ApS af 30/9 1976", Strandvejen 425, 6854 Henne				Tegn. nr.: <b>1.02</b>
Adresse: Strandvejen 424, 6854 Henne				Matr. nr. : Henne By, 1gq	
Emne: Situationsplan				Tegn af: <b>JCH</b>	Godk. af: <b>BAC</b>
Bredgade 93 DK-6900 Skjern Telefon 97 35 25 00 mail@bochristensen.dk		Dato: <b>13.11.2013</b>	Cad nr.: <b>1.02.dwg</b>	Mål: <b>1:200</b>	