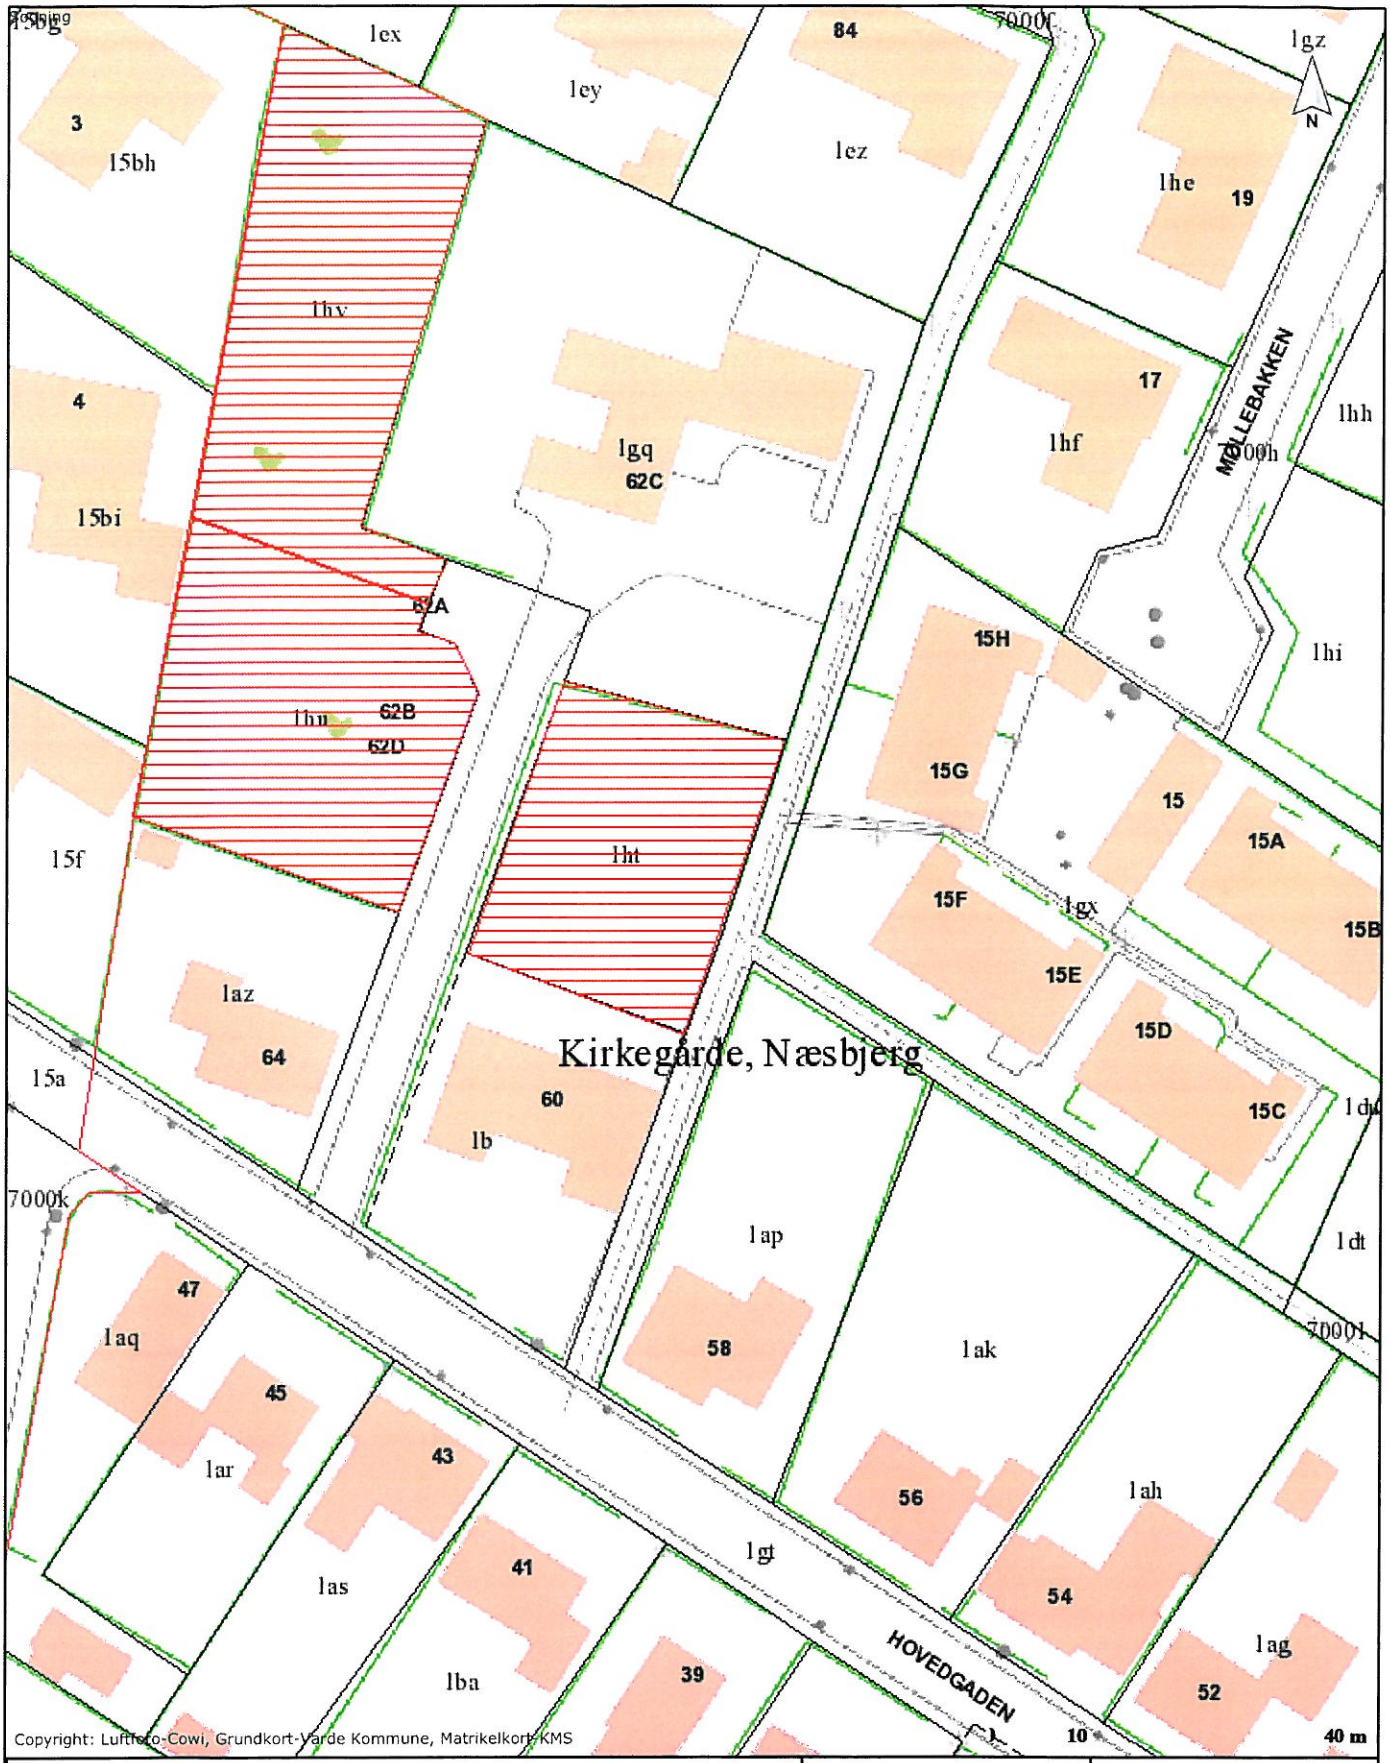

Emne:	Mål:	Dato:
Næsbjerg - Hovedgaden - 3 grunde	1:750	13-11-2014
	Sagsbeh: biad	Sags nr: 14/13617

Team Teknik

Varde Kommune - Bytoften 2 - DK 6800 Varde - Tlf. 7994 6800
www.vardekommune.dk - e-mail: vardekommune@varde.dk

Varde Kommune