


SAG: OPMALING AF LUNDEN, VARDE		BYGHERRE: VARDE KOMMUNE		EMNE: STUEPLAN		DATO: 15.09.2016		TEGNET:		REV:		REV.DATO:		SAG NR.: 15082	
						1:500		FORMAT: A3		KALEFORHOLD:		E-mail: info@ark-vest.dk Web: www.ark-vest.dk Cvr.nr.: 28711085		Tlf. 76 50 22 00 Fax 76 28 74 89	
				ARKITEKTFIRMAET VEST		Jernbanegade 10, 6830 Nr. Nebel									

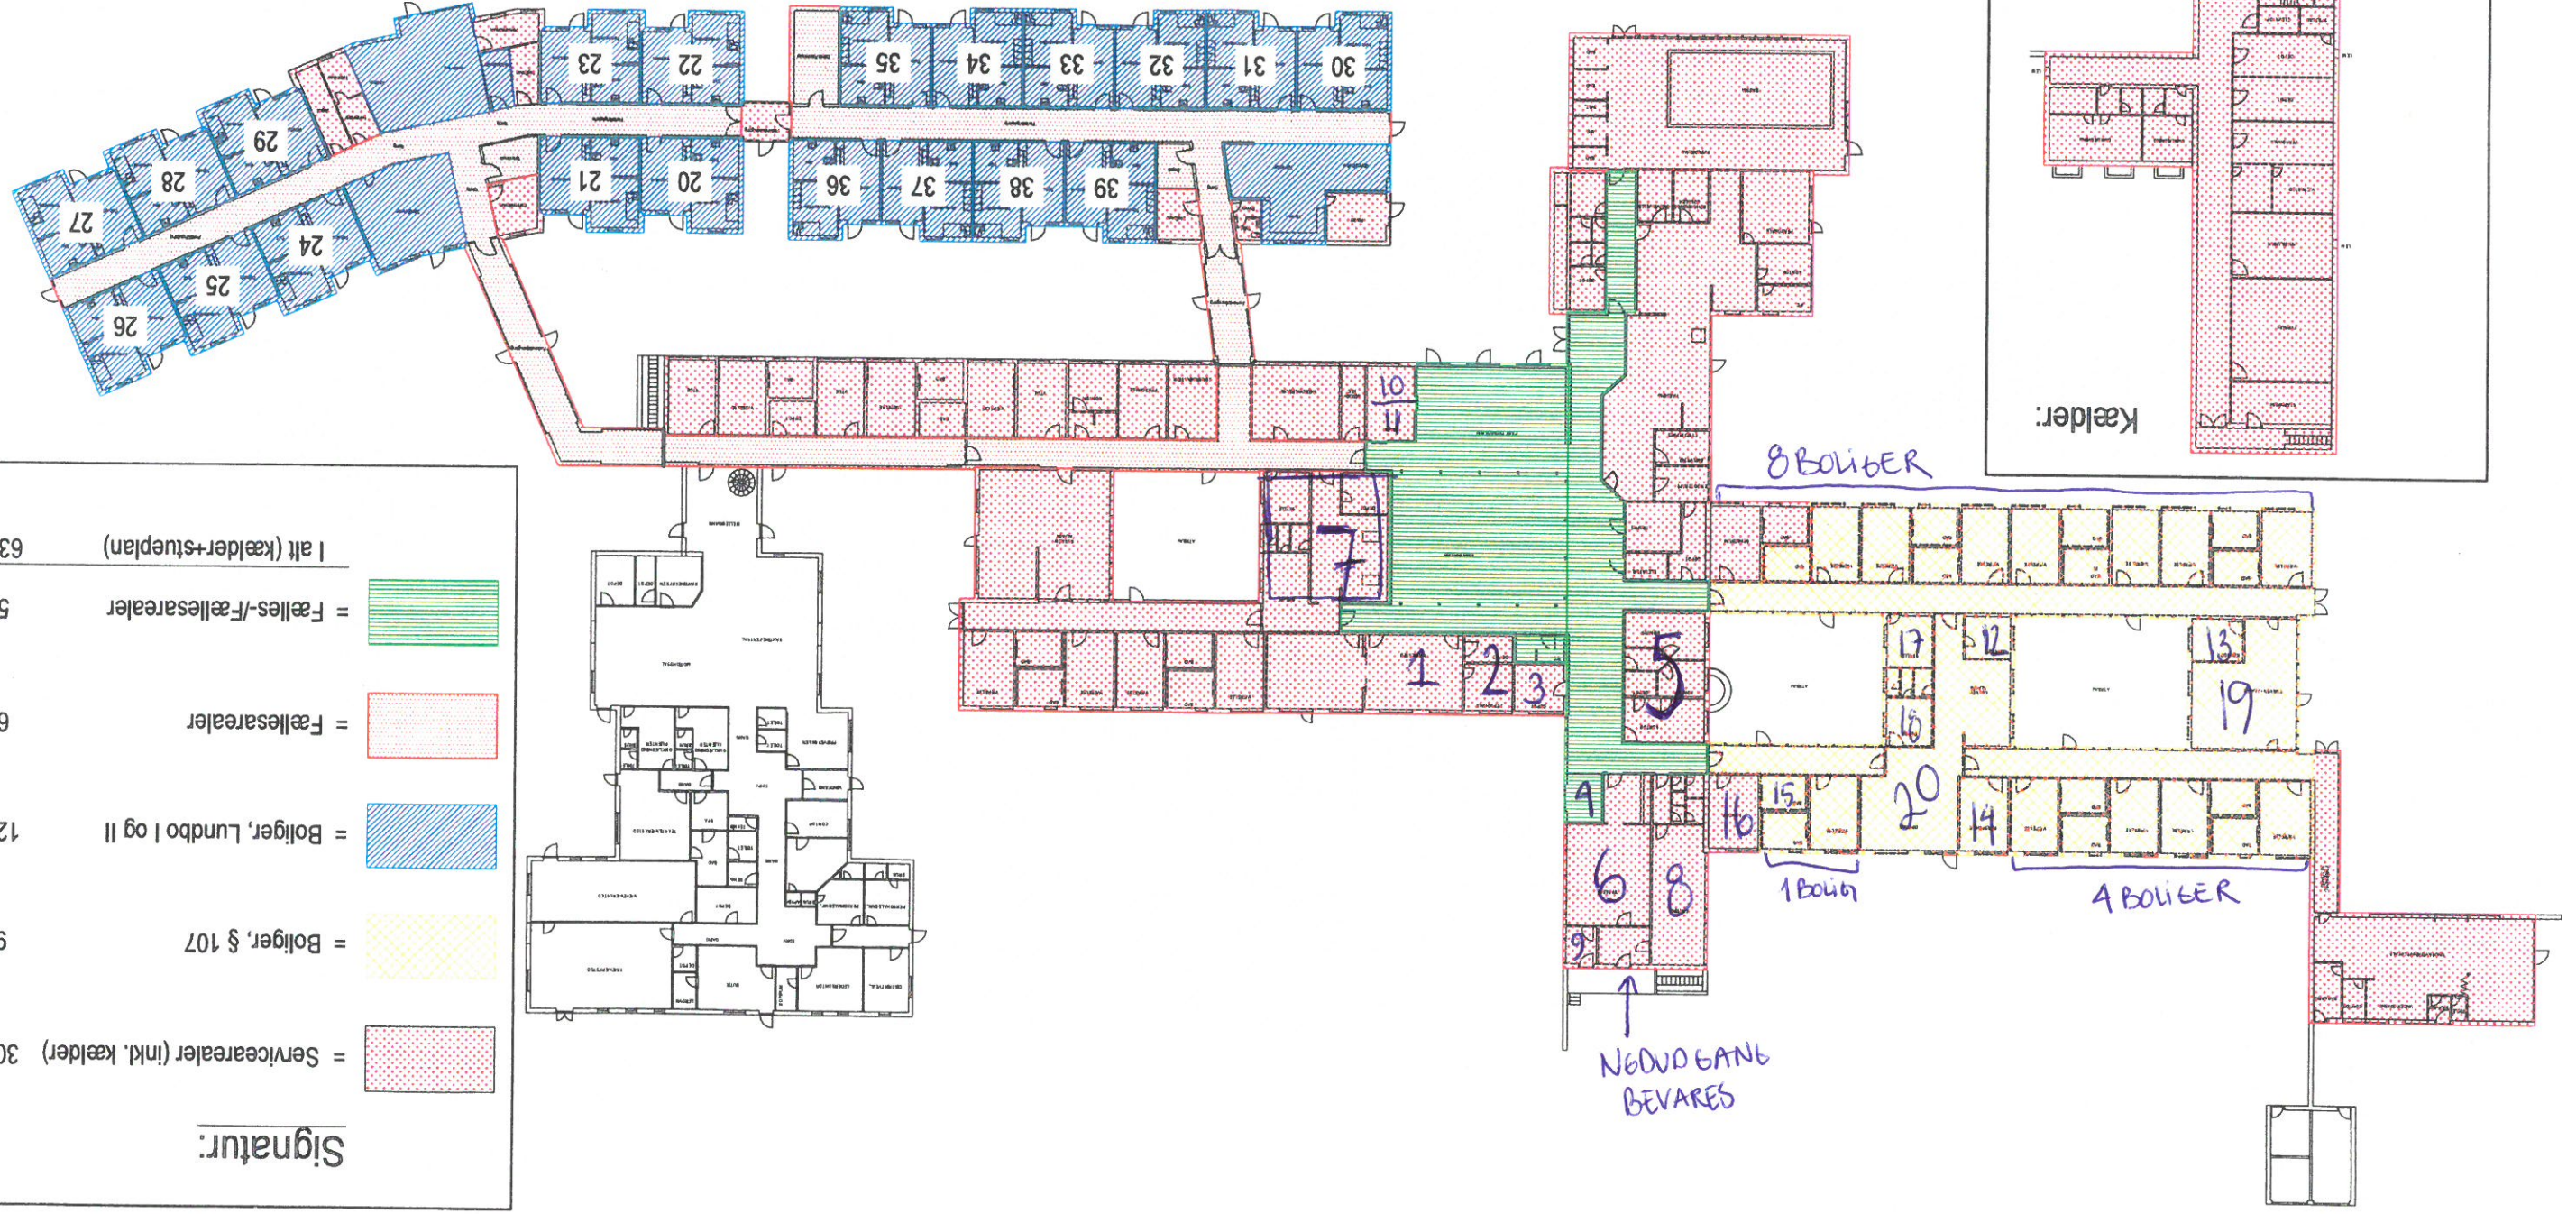

Signatur:

	= Servicearealer (inkl. kælder) 3028,5 m ²
	= Boliger, § 107 931,1 m ²
	= Boliger, Lundo I og II 1249,7 m ²
	= Fællesarealer 600,8 m ²
	= Fælles-/Fællesarealer 510,0 m ²
	= I alt (kælder+stueplan) 6320,1 m ²