
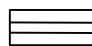
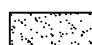
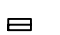
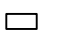


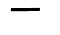

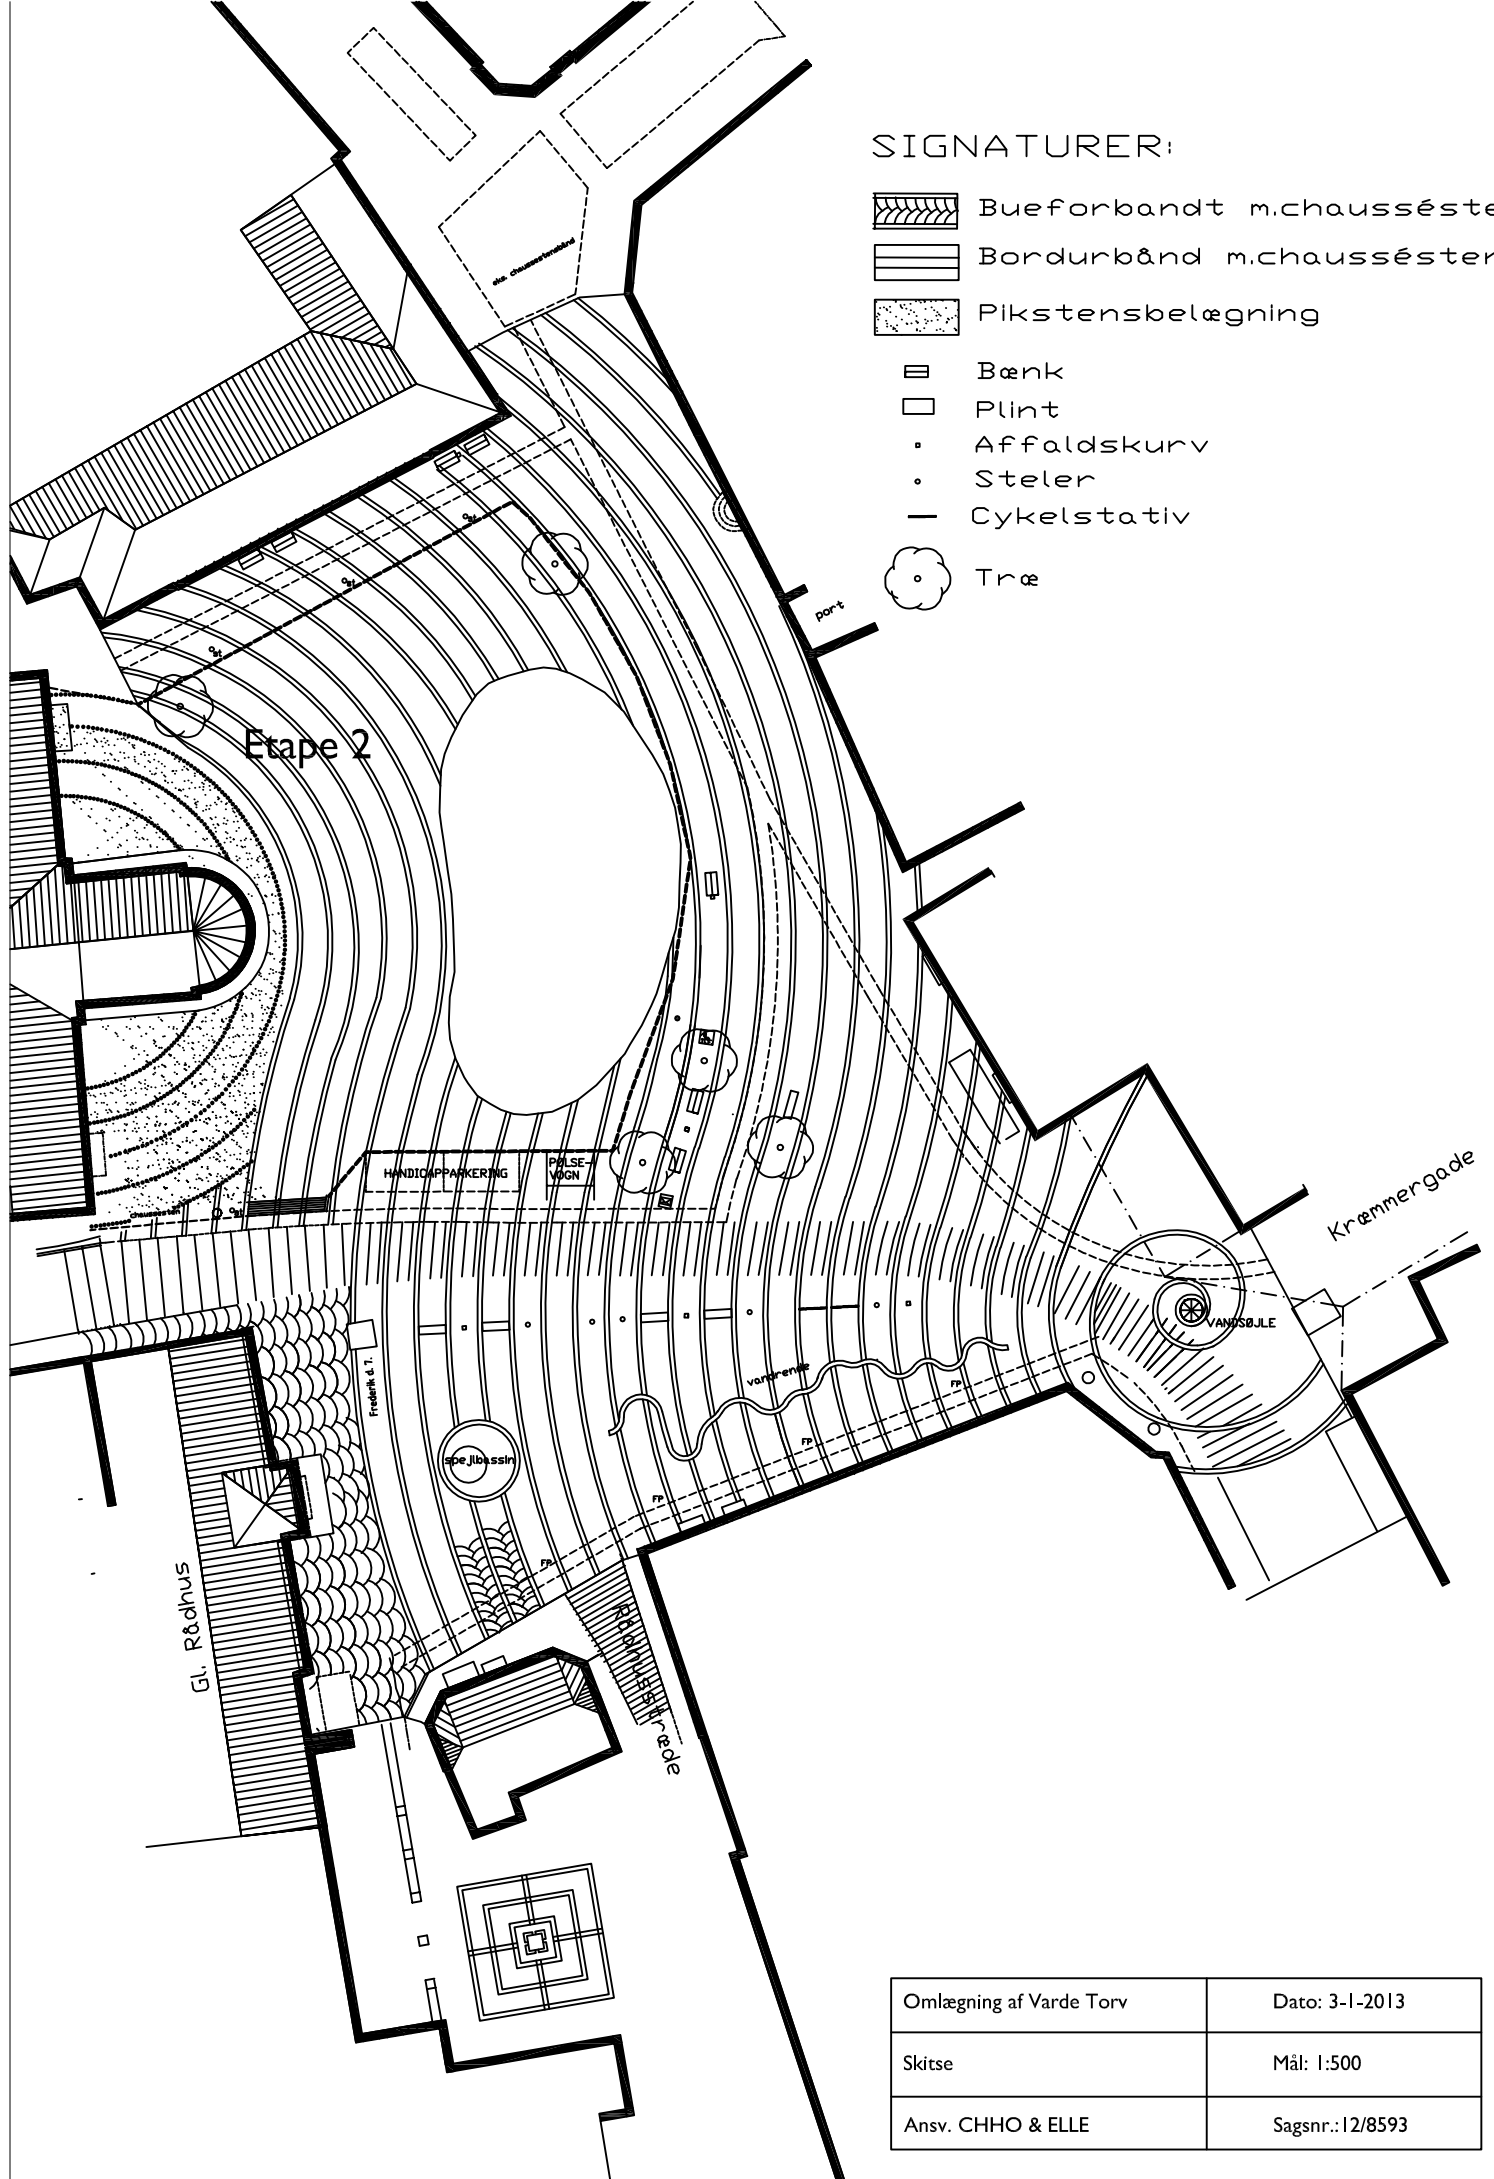


SIGNATURER:

-  Bueforbandt m.chaussésten
-  Bordurbånd m.chaussésten
-  Plkstensbelægning
-  Bænk
-  Plint
-  Affaldskurv
-  Steler
-  Cykelstativ
-  Træ

Etape 2



Omlægning af Varde Torv	Dato: 3-1-2013
Skitse	Mål: 1:500
Ansv. CHHO & ELLE	Sagsnr.: 12/8593