


HERTIL HØRER EN KOORDINATLISTE.

312.600,00

X =

Y =

134.800,00

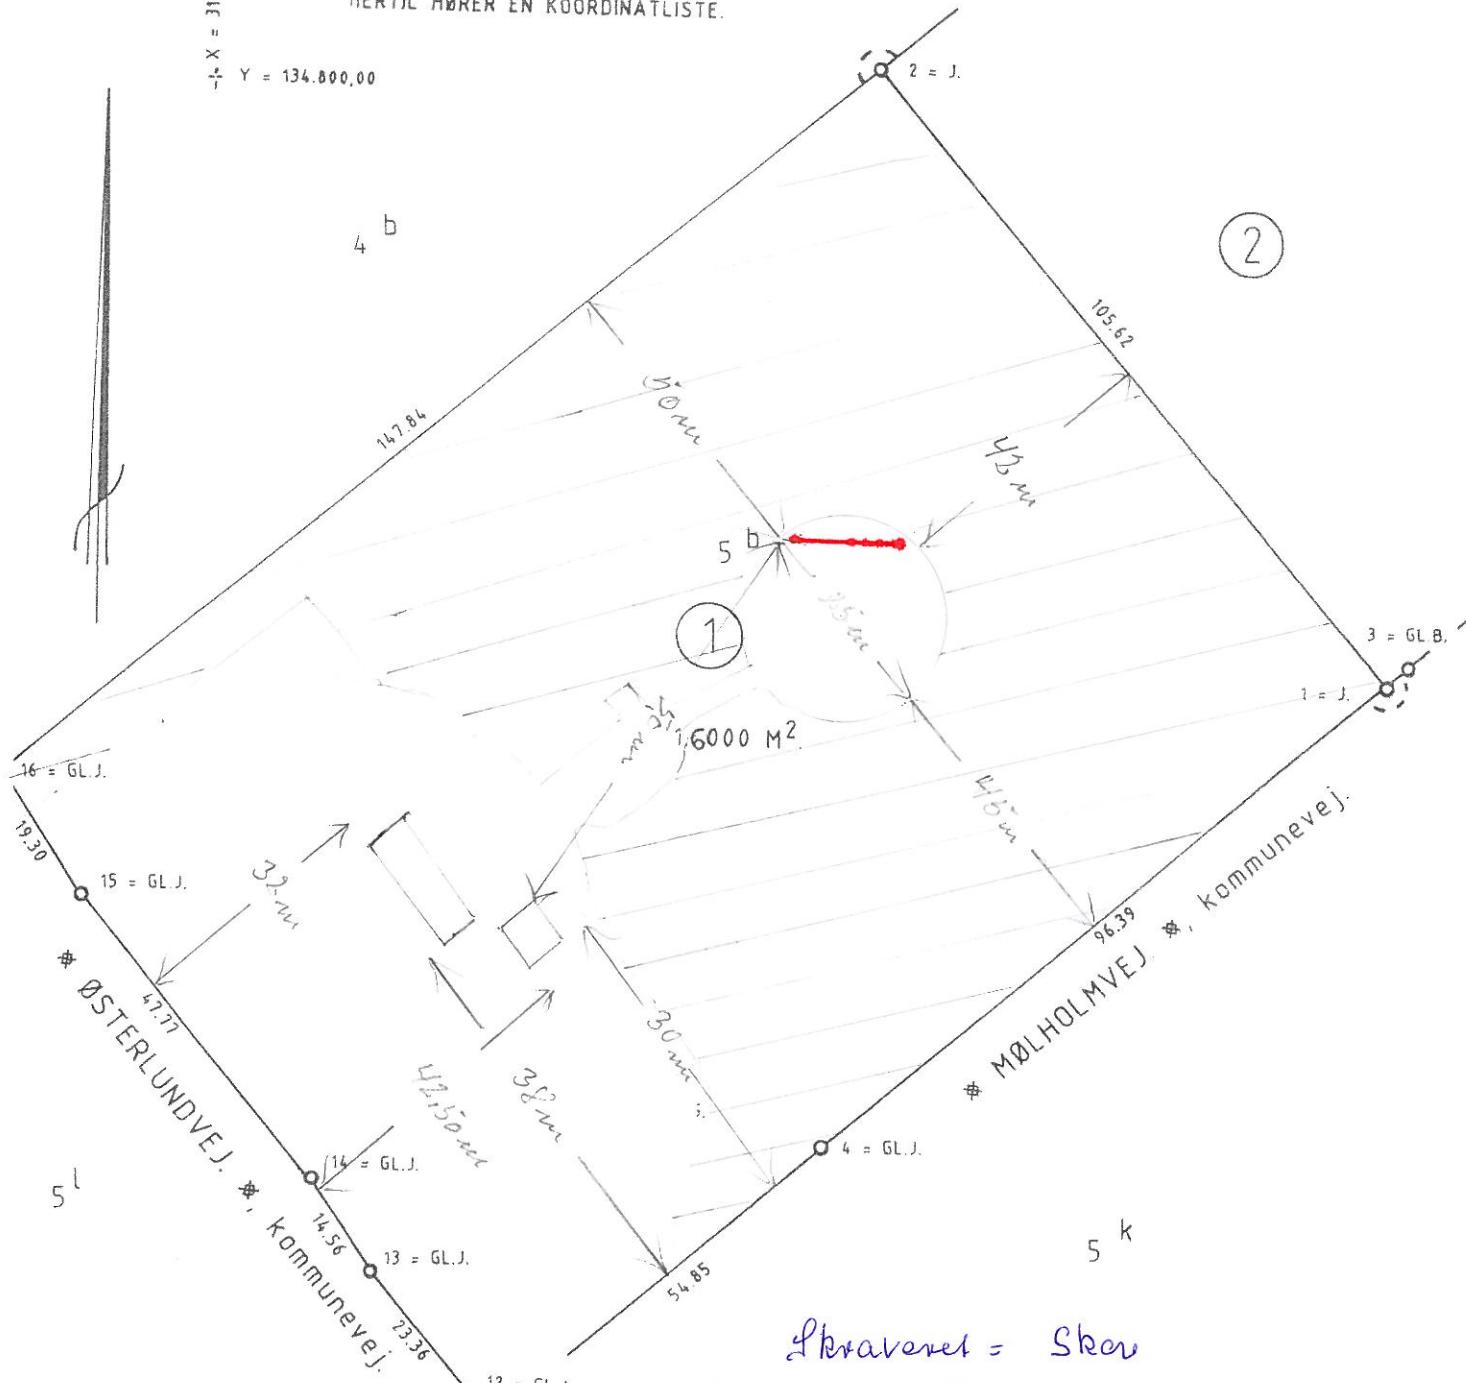

Ejerlav: VRENDERUP BY,
FÅBORG.

Kommune: HELLE.

Opmålt i: APRIL 2004.

Målforhold: 1 : 1000.

Lsp. j. nr.: 2743/04.

Tidur Nielsen.

landinspektør

LANDINSPEKTØR
PEDER NIELSEN
SØNDERGADE 62
6870 ØLGOD.
75 24 44 90.

Signaturforklaring:

- B ° : Betonskelpæl
- J ° : Jernrør med skeltegn
- P ° : Plade eller bolt med skeltegn
- T ° : Træpal med skeltegn

B/D ° : Betonskelpæl sikret med underjordisk drænrør



B/J ° : Betonskelpæl sikret med underjordisk jernrør

J/D ° : Jernrør sikret med underjordisk drænrør

J/J ° : Jernrør sikret med underjordisk jernrør

S ° : Plastikafsmærknings sikret med underjordisk støtte 70 KU+

Andre signaturer:

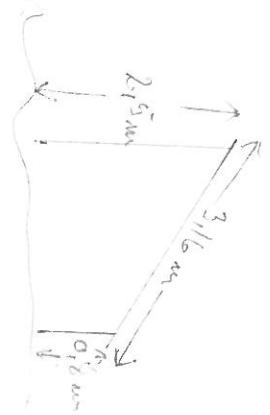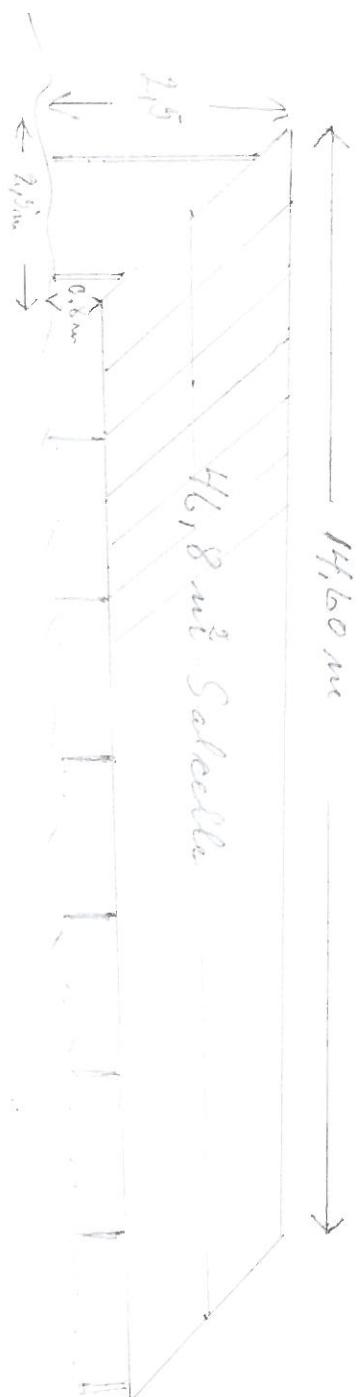

Skisse over salæde anlæg
Det ønskede salæde paneleret i A0 nedsætter
"panel mal 1.58 x 81"
Panelerne monteres på metal stativ.