



Facade mod sydvest

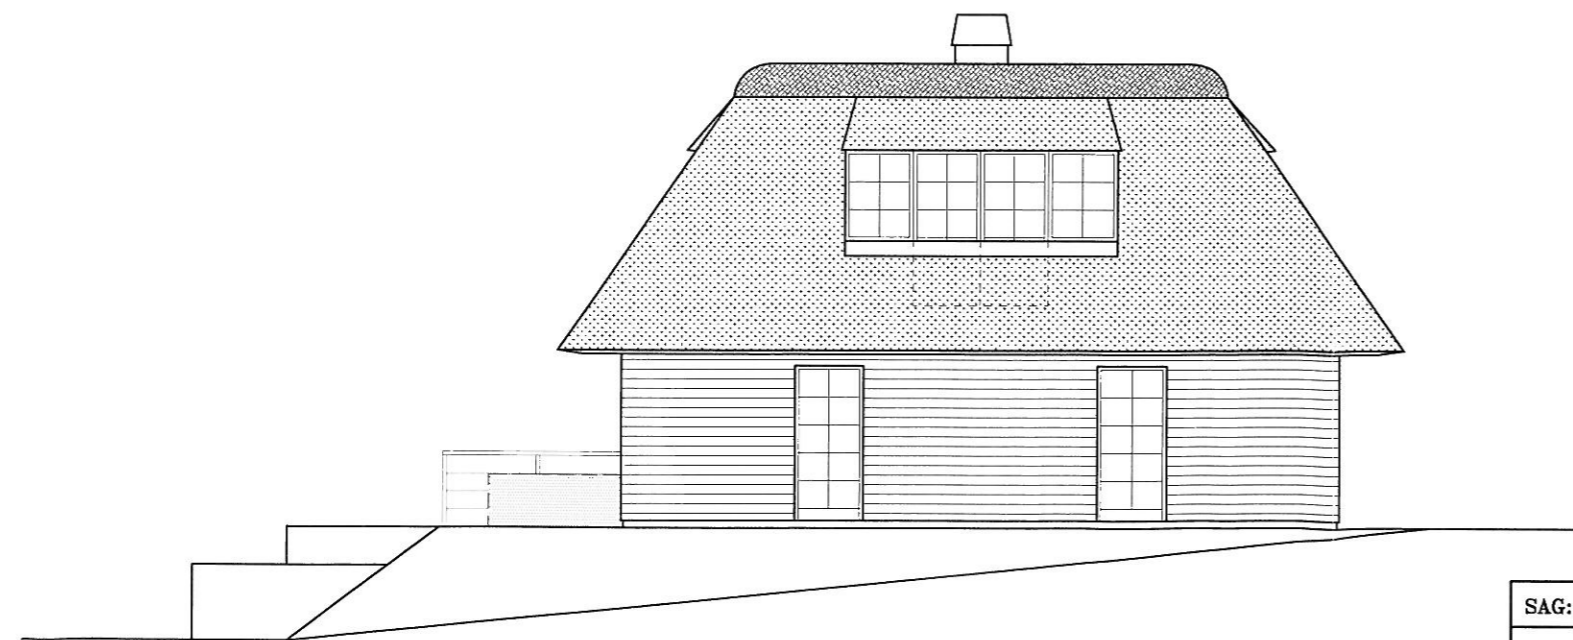


Facade mod syd

Materialeoverstigt:
 Udvendige facadeoverflader er uændret i forhold til tidligere ansøgte materiale, som der også er givet byggetilladelse efter.

SAG: FRITIDSHUS					
BYGHERRE: HVIDBJERG STRAND FERIEPARK					
EMNE: FACADER MOD SYD		DATO: 05.10.12	TEGNET:	REV:	TEGNING NR.:
 ARKITEKTFIRMAET VEST Jernbanealle 10, 6830 Nr. Nebel Tlf. 76 50 22 00 Fax 75 28 74 89 E-mail: info@ark-vest.dk Web: www.ark-vest.dk Cvr.nr.: 28711085				REV.DATO: 26.10.12	
		MÅLEFORHOLD: 1:100		FORMAT: A3	SAG NR.: 8038




Facade mod nordøst

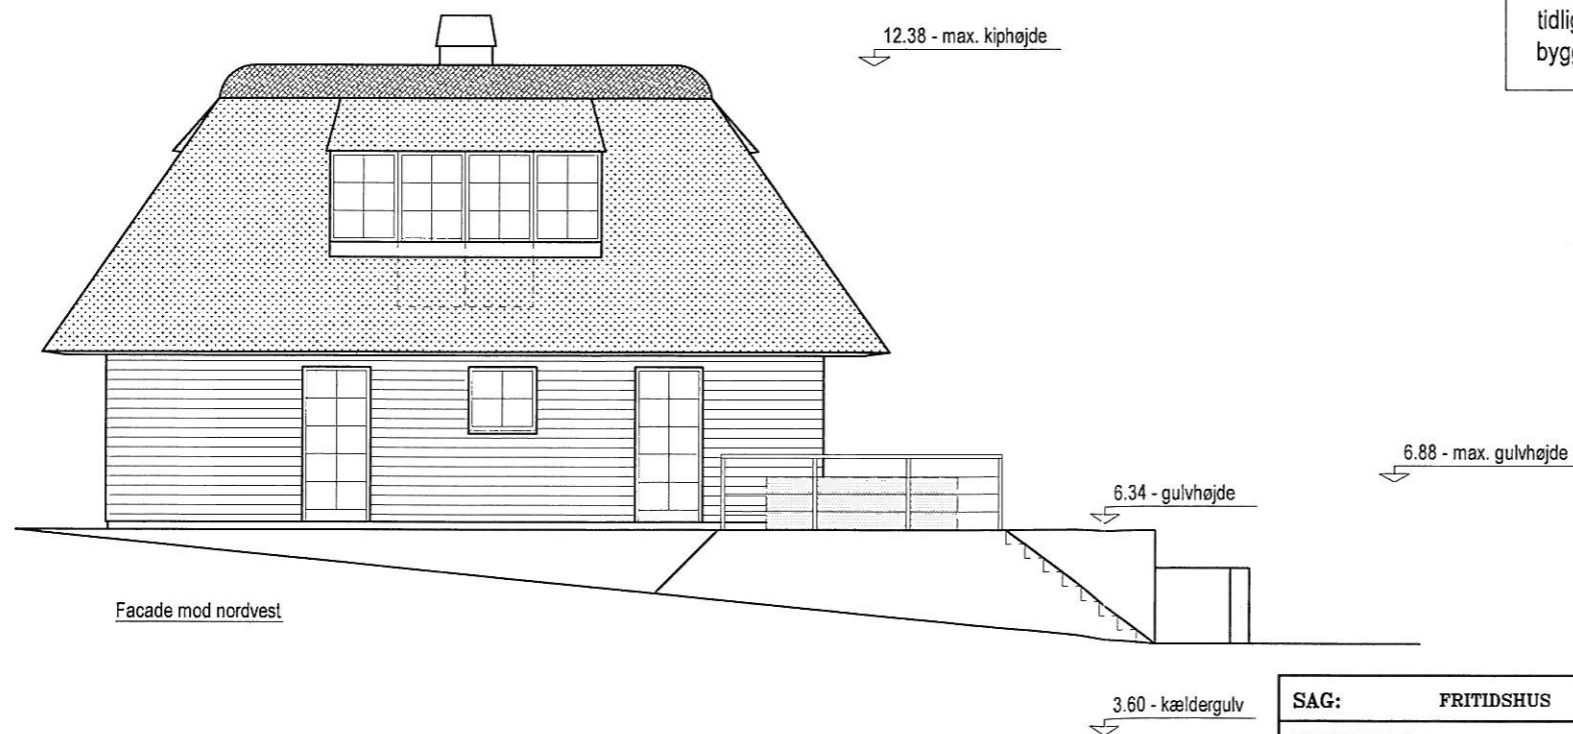

Facade mod nordvest

Materialeoversigt:

Udvendige facadeoverflader er uændret i forhold til tidligere ansøgte materiale, som der også er givet byggetilladelse efter.

SAG: FRITIDSHUS				
BYGHERRE: HVIDBJERG STRAND FERIEPARK				
EMNE:	FACADER MOD NORD	DATO:	05.10.12	TEGNET:
				REV:
				TEGNING NR.:
 <p>ARKITEKTFIRMAET VEST Jernbanealle 10, 6830 Nr. Nebel Tlf. 76 50 22 00 Fax 75 28 74 89 E-mail: info@ark-vest.dk Web: www.ark-vest.dk Cvr.nr.: 28711085</p>			REV.DATO:	
			26.10.12	
	MÅLEFORHOLD:	1:100	FORMAT:	A3
				8038