




FACADE MOD SYDØST

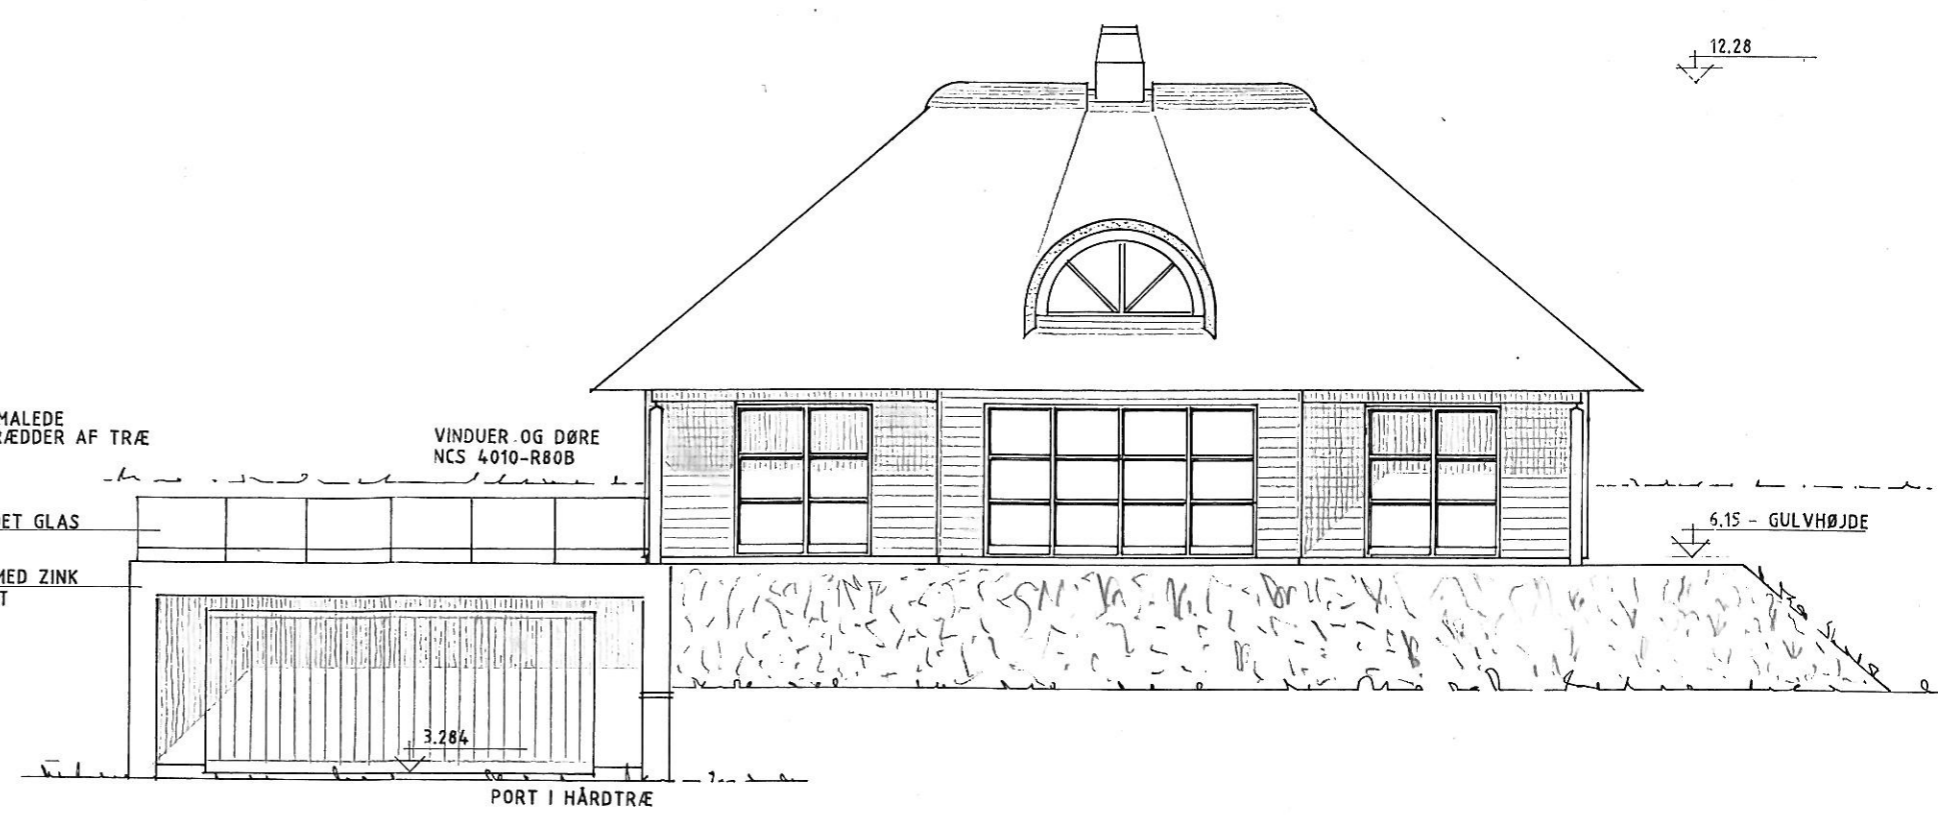

FACADE MOD SYDVEST

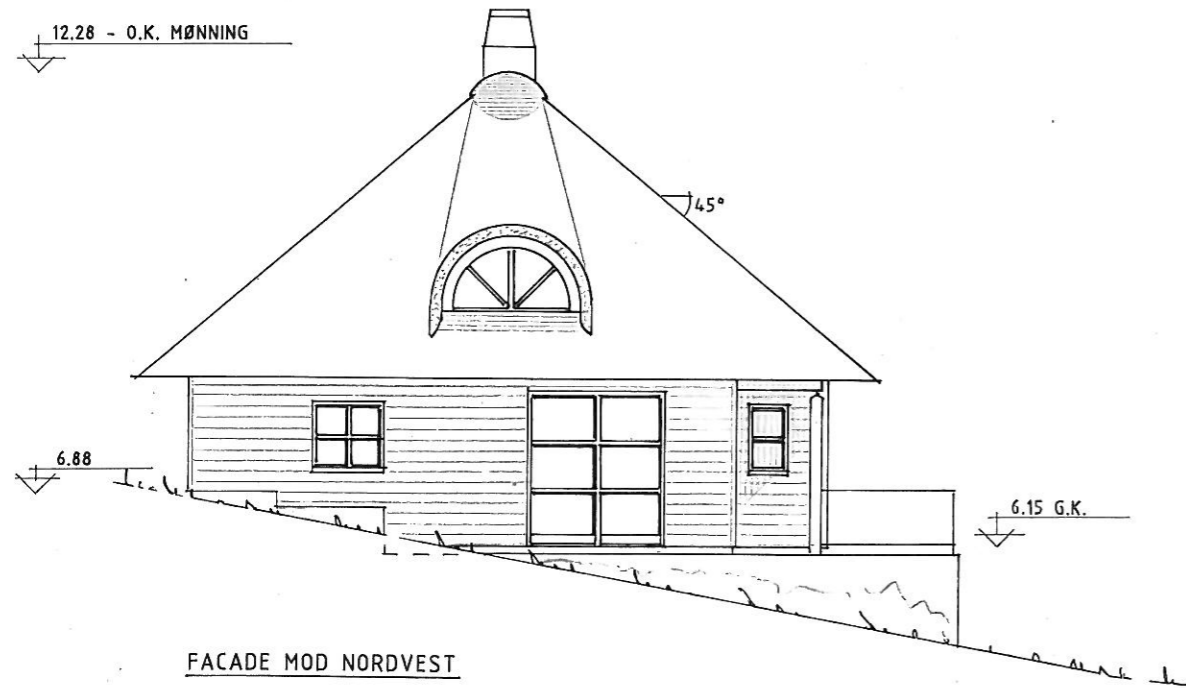


FACADE MOD NORDVEST

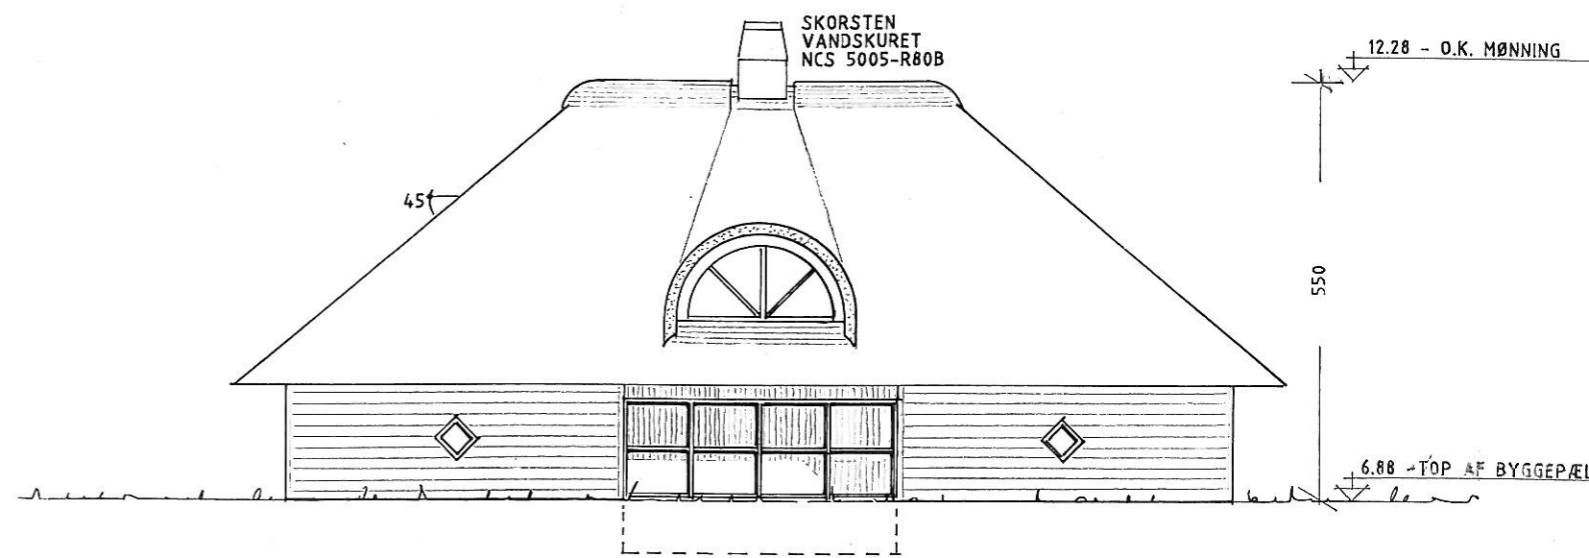

FACADE MOD NORDØST

Bilag til byggetilladelse

06 JULI 2011

SAG: FRITIDSHUS				
BYGHERRE: HVIDBJERG STRAND FERIEPARK				
EMNE: FACADER	DATE: 21.10.10	TEGNET:	REV: 19.11.10	SAG NR: 8038
			30.05.11	
 ARKITEKTFIRMAET VEST Jembanealle 10, 6830 Nr. Nebel Tlf. 76 50 22 00 Fax 75 28 74 89 E-mail: info@ark-vest.dk		MÅLFORHOLD: 1:100	FORMAT:	TEGNING NR: