
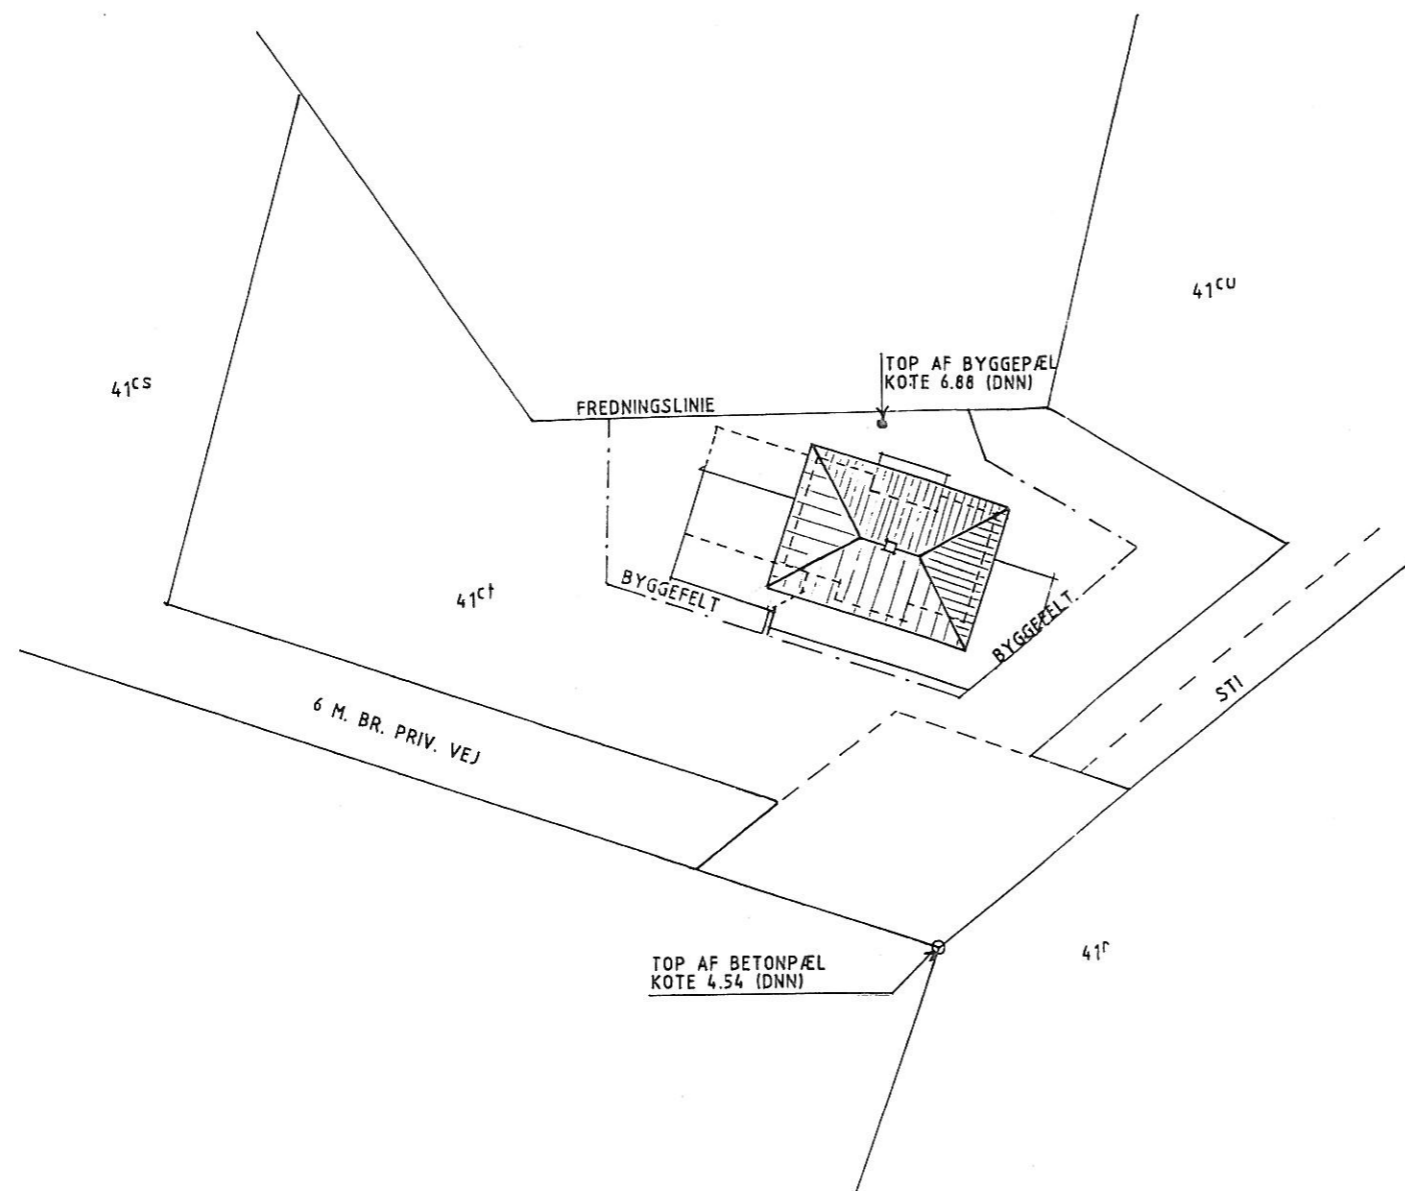


INDGÅET
 4.5.2010
 De Tekniske afdelinger

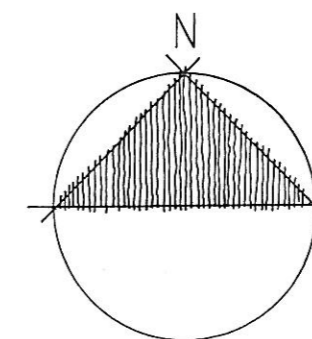


EJENDOM: MATR. NR. 41C
 VANDFLOD BY. OKSBY

BEBYGGET AREAL:
 STUEPLAN 90.- M2
 1. SAL 44 M2
 KÆLDER 90.- M2
 GARAGE 48.5 M2

Bilag til byggetilladelse

06 JULI 2011

SAG: FRITIDSHUS				
EYGERRE: HVIDBJERG STRAND FERIEPARK				
EMNE: OVERSIGTSPLAN	DATE: 21.10.10	TEGNET:	REV:	SAG NR: 8038
 ARKITEKTFIRMAET VEST Jernbanegade 10, 6830 Nr. Nebel Tlf. 76 50 22 00 Fax 75 28 74 85 E-mail: info@ark-ves1.dk	MÅLFORHOLD: 1:500	FORMAT:	TEGNING NR:	