
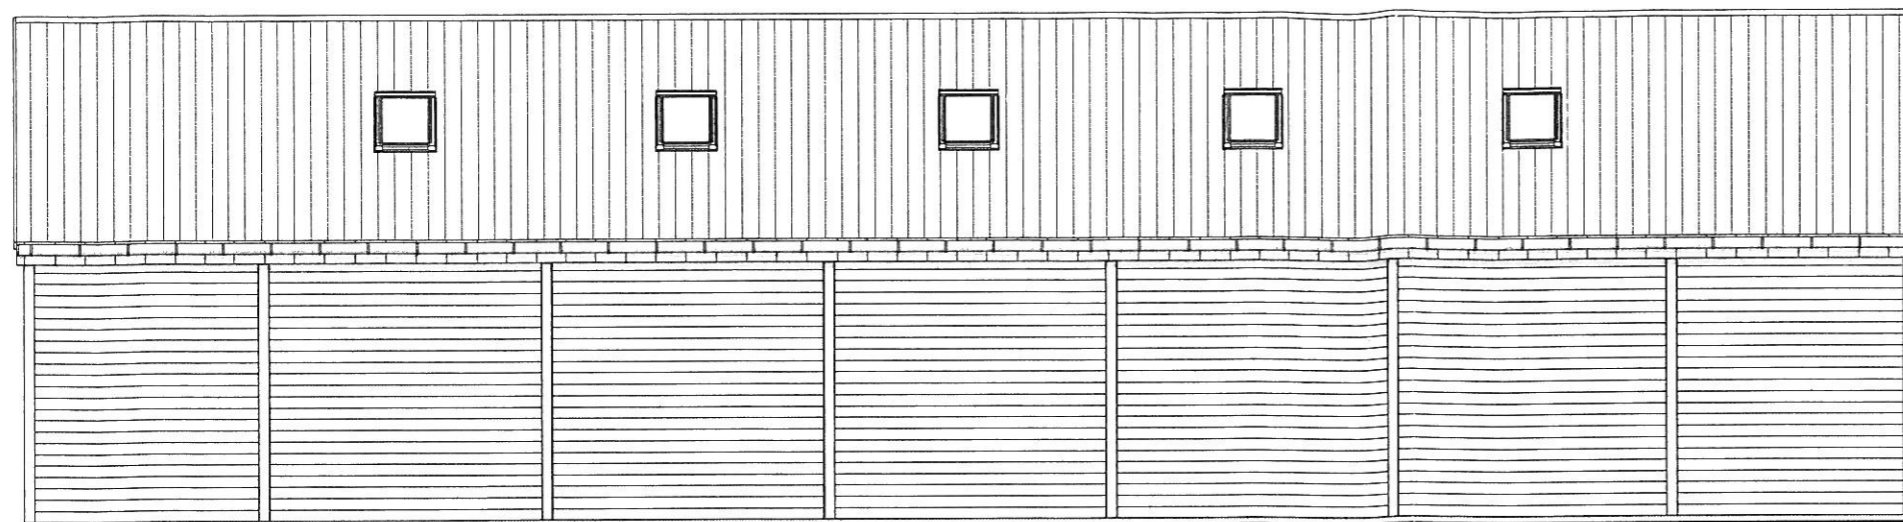


OVERSIGTSPLAN, mål 1:1000.

SAG: PÅTÆNKT NY LAGERHAL, Tane Hedevej 44, 6857 Blåvand			
BYGHERRE: Brian Ørnskov, Tane Hedevej 44, 6857 Blåvand.			
EMNE: OVERSIGTSSPLAN	DATE: 03.07.12.	TEGNET: aj	REV: 10.09.12.
			02.10.12.
 ARKITEKTFIRMAET VEST Jernbanealle 10, 6830 Nr. Nebel Tlf. 76 50 22 00 Fax 75 28 74 89 E-mail: info@ark-vest.dk			SAG NR: 12044
MÅLFORHOLD: 1:1000			TEGNING NR: SK.00B
			FORMAT: A3




Øst

1 : 100


Materialeoversigt:


Tag:	Sorte betontagsten, som på eksist. beboelse
Tagvinduer:	Velux standard
Stern/vindskede:	Zink beklædt, som på eksist. beboelse
Tagrender:	Kvartrunde zinktagrender, som på eksist. beboelse
Ydervægge:	Sort klinkbeklædning i fibercement
Vinduer og døre:	Træ/alu-elementer, sort/grå
Sokkel:	Grå puds


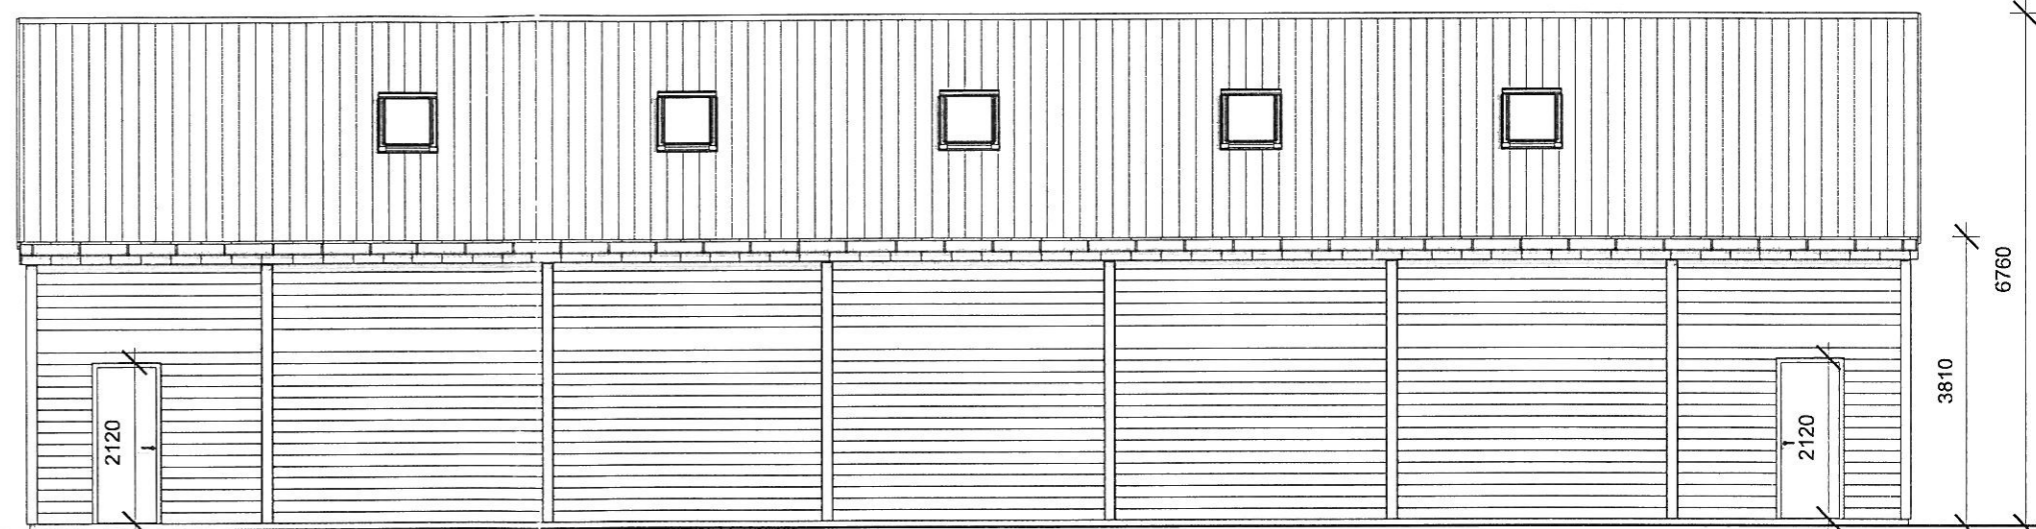


Vest

1 : 100

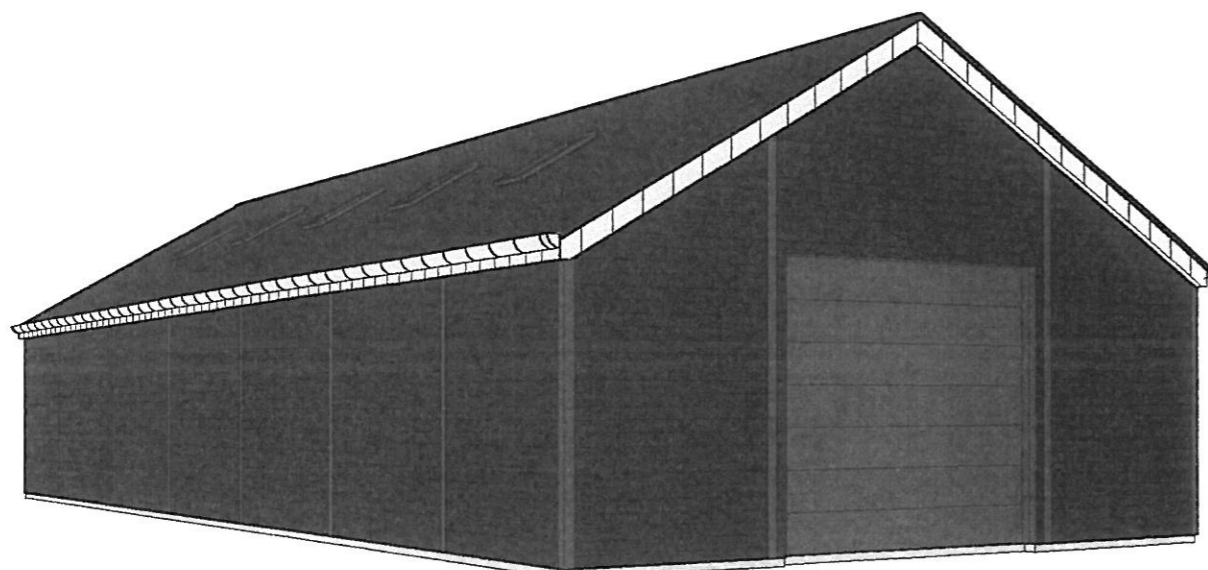


SAG: Ny Lagerhal, Tane Hedevej 44 - 6857 Blåvand									
BYGHERRE: Brian Ørnkov, Tane Hedevej 44 - 6857 Blåvand									
EMNE:	Facaderskitse	DATO:	02.10.12	TEGNET:	MBL	REV:		TEGNING NR.:	
								2	
		MALEFORHOLD:	1 : 100	FORMAT:	A3	SAG NR.:	12044		
 ARKITEKTFIRMAET VEST Jernbanealle 10, 6830 Nr. Nebel Tlf. 76 50 22 00 Fax 75 28 74 89 E-mail: info@ark-vest.dk Web: www.ark-vest.dk Cvr.nr.: 28711085									

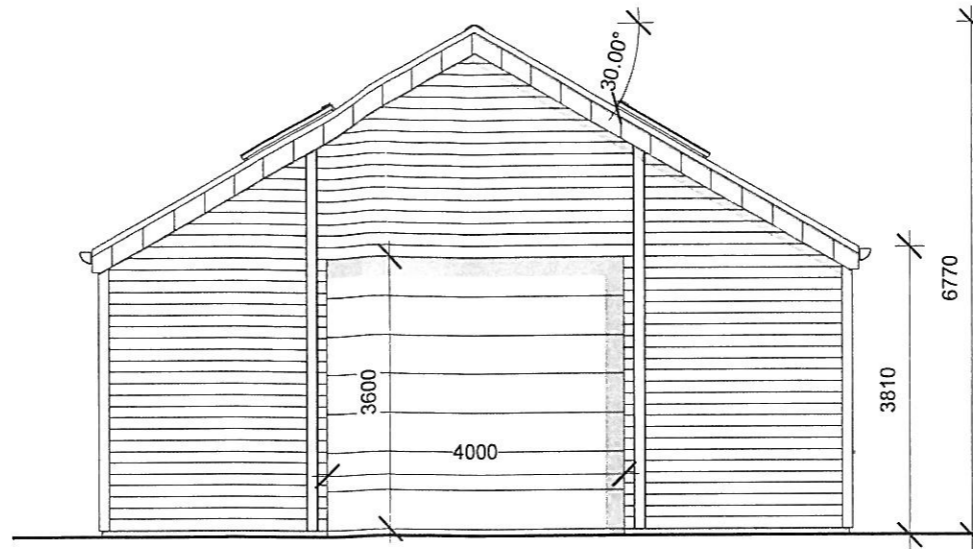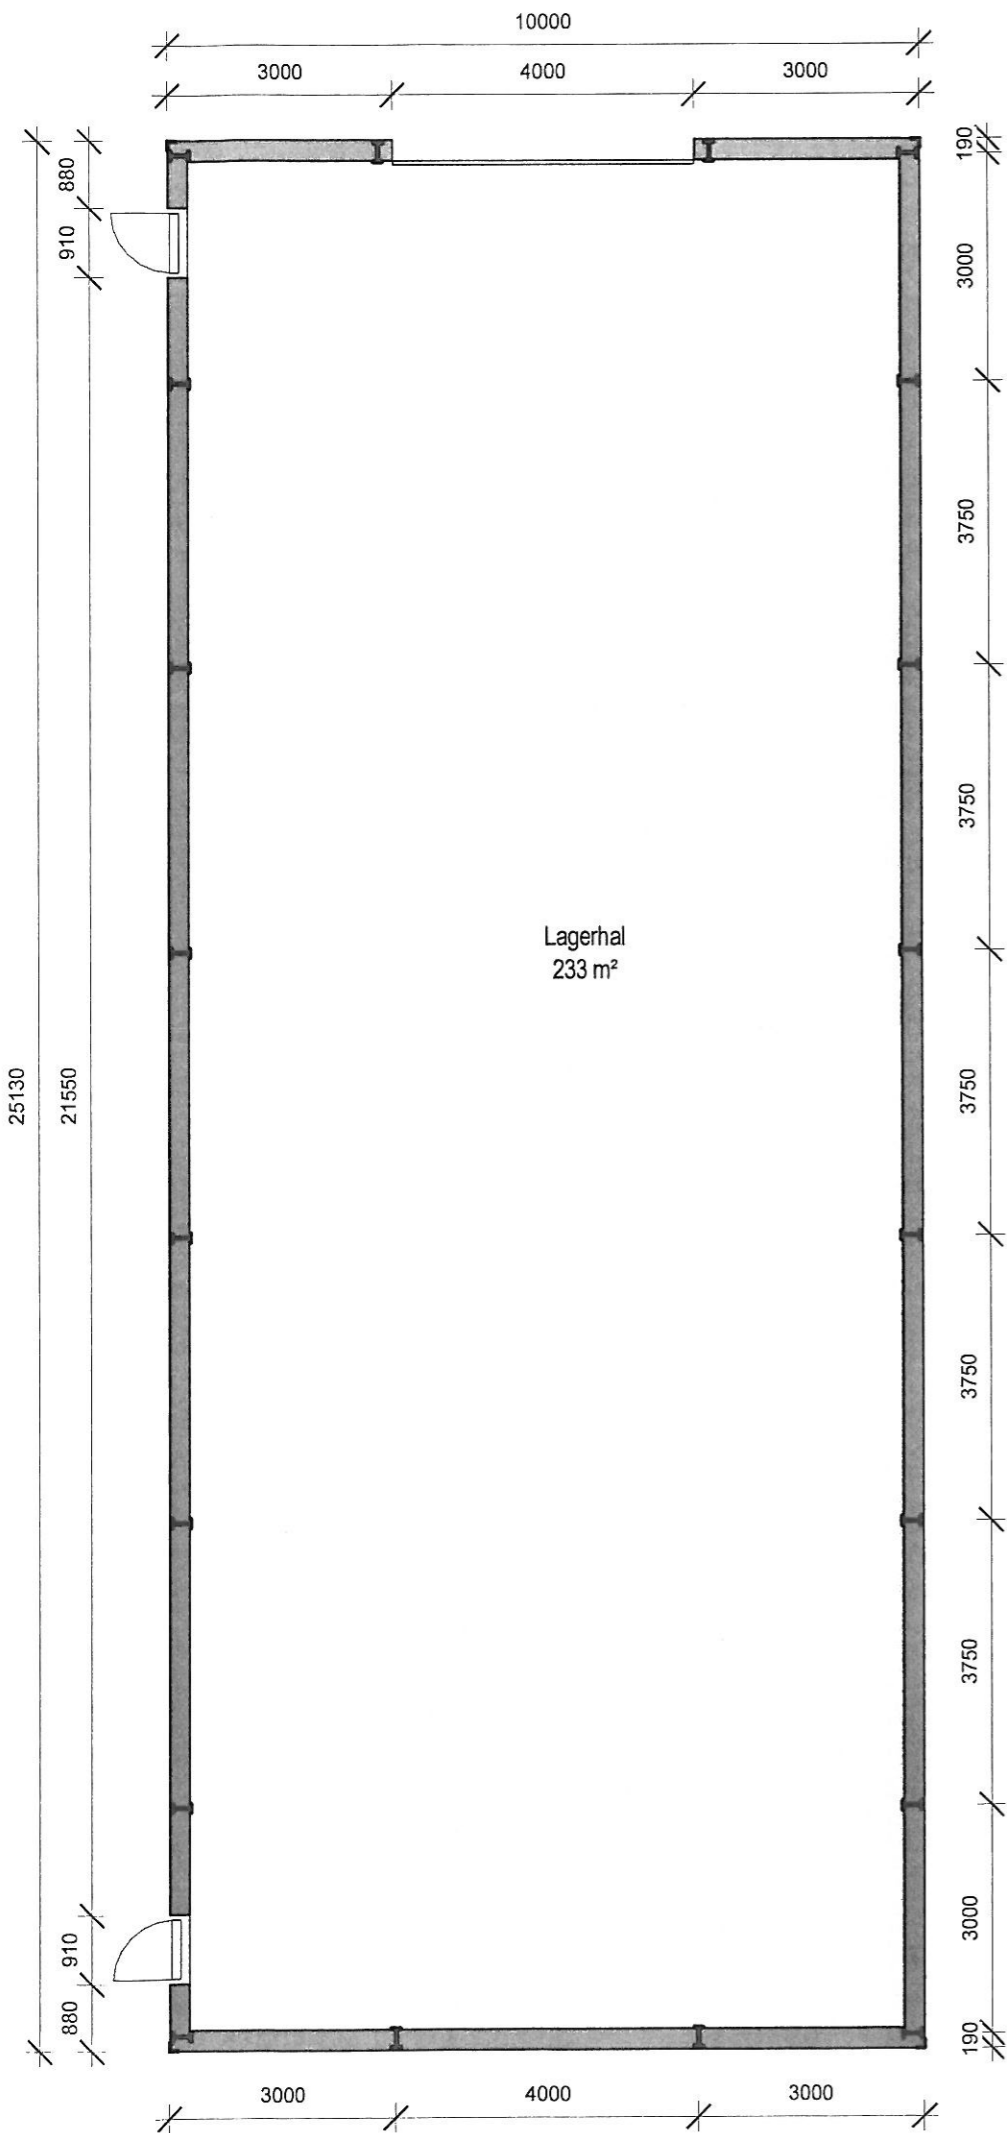


Nord
1 : 100

Materialeoversigt:


Tag:	Sorte betontagsten, som på eksist. beboelse
Tagvinduer:	Velux standard
Stern/vindskede:	Zink beklædt, som på eksist. beboelse
Tagrender:	Kvartrunde zinktagrender, som på eksist. beboelse
Ydervægge:	Sort klinkbeklædning i fibercement
Vinduer og døre:	Træ/alu-elementer, sort/grå
Sokkel:	Grå puds

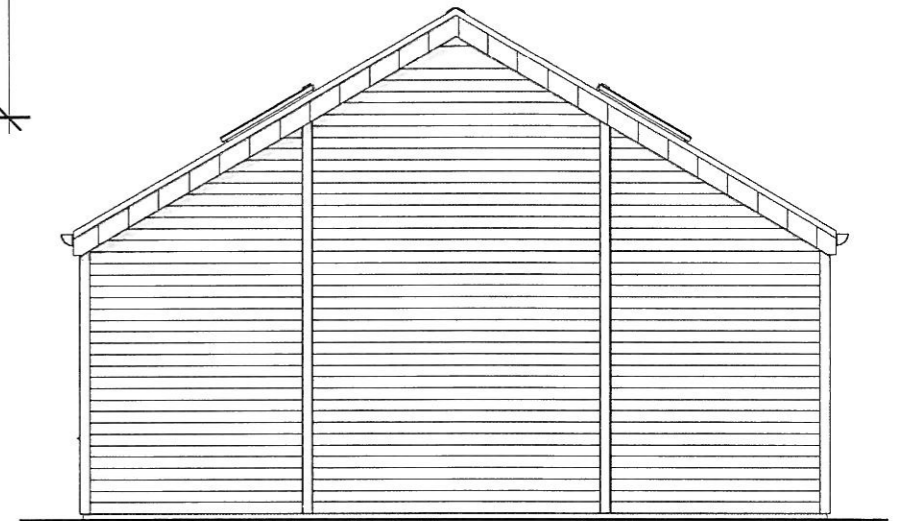

Syd
1 : 100

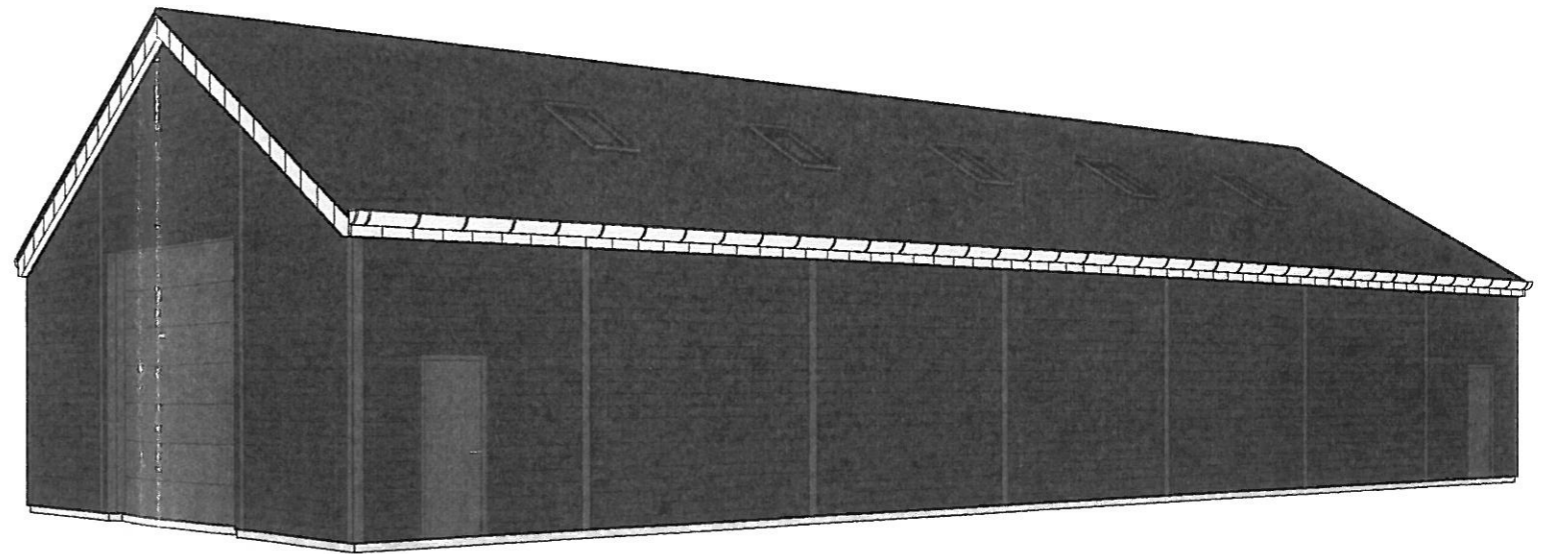

Stueplan
1 : 100

SAG: Ny Lagerhal, Tane Hedevej 44 - 6857 Blåvand				
BYGHERRE: Brian Ørnskov, Tane Hedevej 44 - 6857 Blåvand				
EMNE:	DATO:	TEGNET:	REV:	TEGNING NR.:
Planskitse	02.10.12	MBL		1
 ARKITEKTFIRMAET VEST Jernbanealle 10, 6830 Nr. Nebel Tlf. 76 50 22 00 Fax 76 28 74 89 E-mail: info@ark-vest.dk Web: www.ark-vest.dk Cvr.nr.: 28711085			REV.DATO:	
MÅLEFORHOLD:		FORMAT:	SAG NR.:	
1 : 100		A3	12044	