

R arkitekter, Odense  
Demantsvænget 30  
5260 Odense S

R arkitekter, Esbjerg  
Frodesgade 90  
6700 Esbjerg

094444

Varde Kommune  
Bytoften 2  
6800 Varde

Att. Dorte Pedersen

VARDE KOMMUNE

INDG. 04 DEC. 2012

ORIGINAL \_\_\_\_\_

KOPI TIL \_\_\_\_\_

**R arkitekter**

DANSKE ARK  
Se nr. 17485334  
Bank 8119  
Bankkonto 0003361012

Esbjerg den 30.11.2012

Vedr.: Byggetilladelse for Gl. Mælkevej 41, 6857 Blåvand - matr. 75d Vandflod By, Oksby.

Hermed fremsendes på baggrund af mødet hos byggesagsbehandlingen i Årre, reviderede tegninger for ovenstående projekt.

Eksisterende hus nedrives og der opføres et nyt på 104 kvm.

Tegningsmateriale A1 - A4, der er vedlagt erstatter de i indsendte Ansøgning om byggerarbejder af 19.03.2011 fremsendte tegninger.


Med venlig hilsen


**R arkitekter**

Steen Paarup Hansen


Bilag: Kopi af ansøgning af 19.03.2012, samt tegning A1-A4, dateret 29.11.2012.



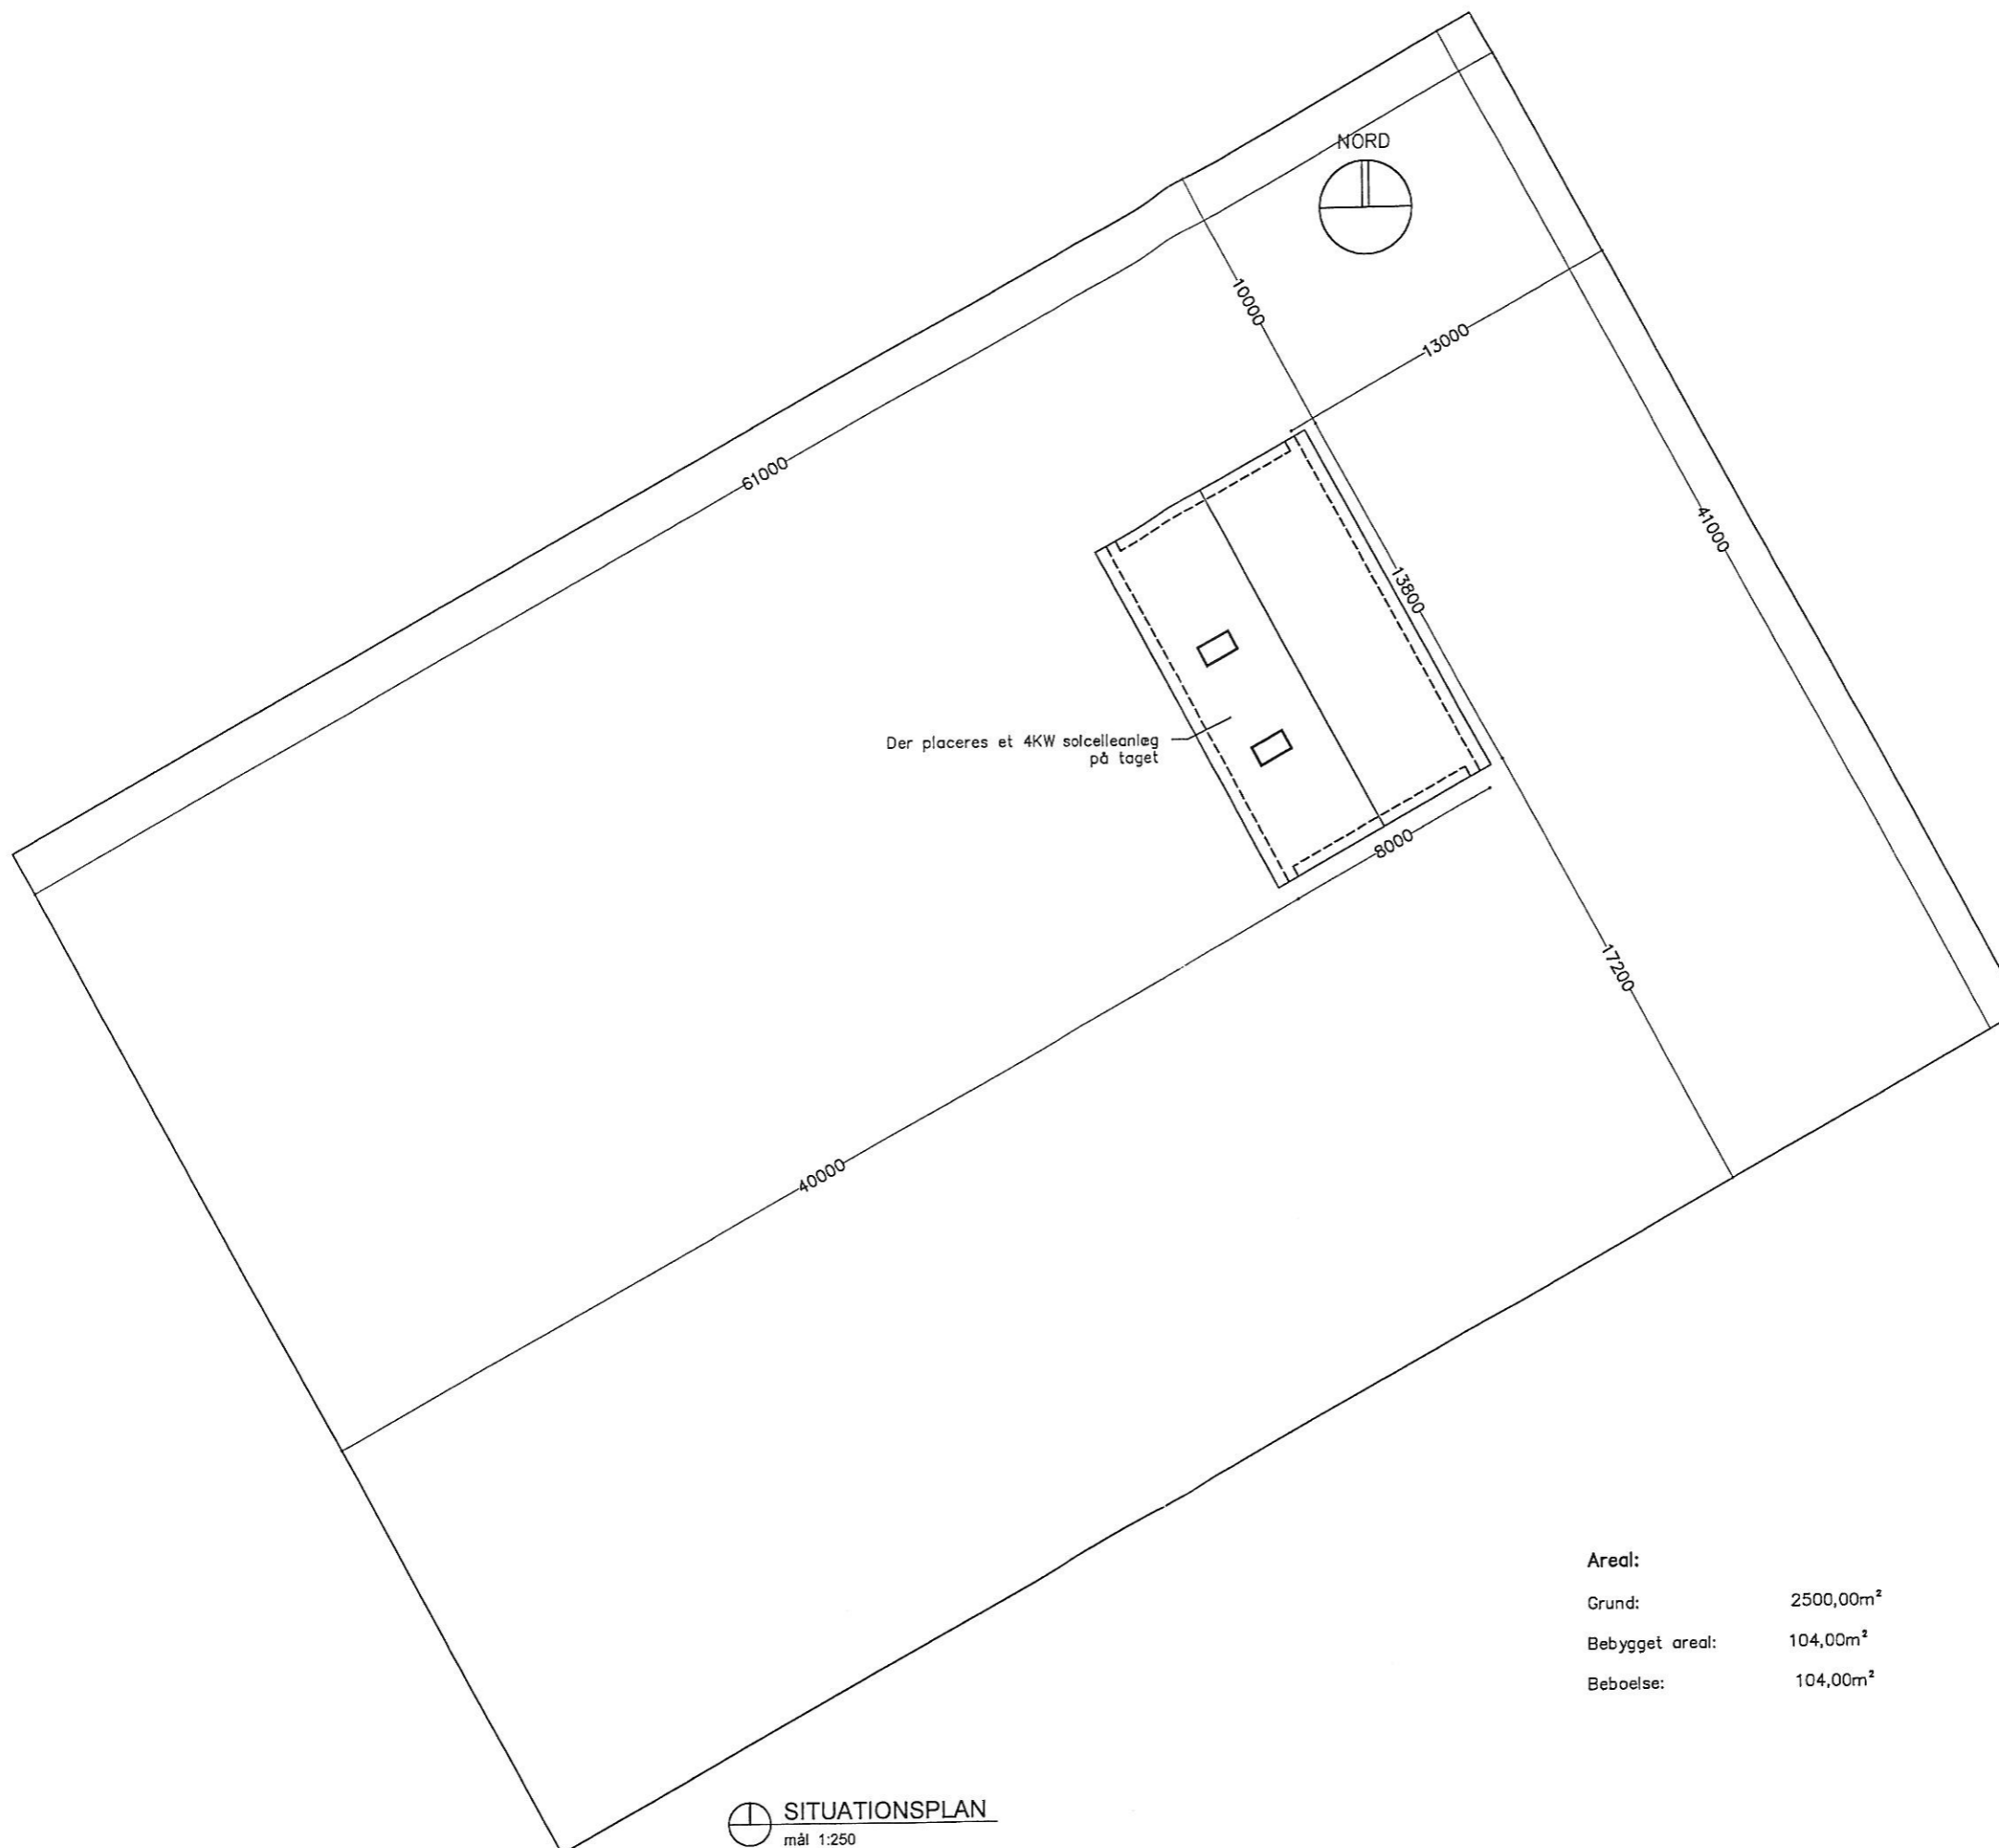

 **SITUATIONSPLAN**  
mål 1:250

**Areal:**  
Grund: 2500,00m<sup>2</sup>  
Bebygget areal: 104,00m<sup>2</sup>  
Beboelse: 104,00m<sup>2</sup>

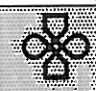REVISIONER		
NR:	DATO:	BESKRIVELSE:
A	29.11.12	Tilpas. for landzone
R arkitekter, Odense Demantvænget 30 5260 Odense S Tlf.: 6615 0800 Fax: 6615 0801		
R arkitekter, Esbjerg Frødesgade 90 6700 Esbjerg Tlf.: 7518 1080 Fax: 7518 1094		
		
<b>R arkitekter</b>		
BYGHERRE:		
ASBJØRN MADSEN		
Ravnshøjparken 33, 6710 Esbjerg V		
PROJEKT:		
NYT SOMMERHUS		
Gl. Mælkevej 41, 6857 Blåvand Matr.nr.: 75d Vandflod By, Oksby		
EMNE:		
SITUATIONSPLAN		
DATO:	SAG NR.:	
19.03.2012	12102	
MÅL:	TEGN. NR.:	
1 : 250		
TEGN. AF:	A 1	
KKL		
KONTROL AF:		
SPH		