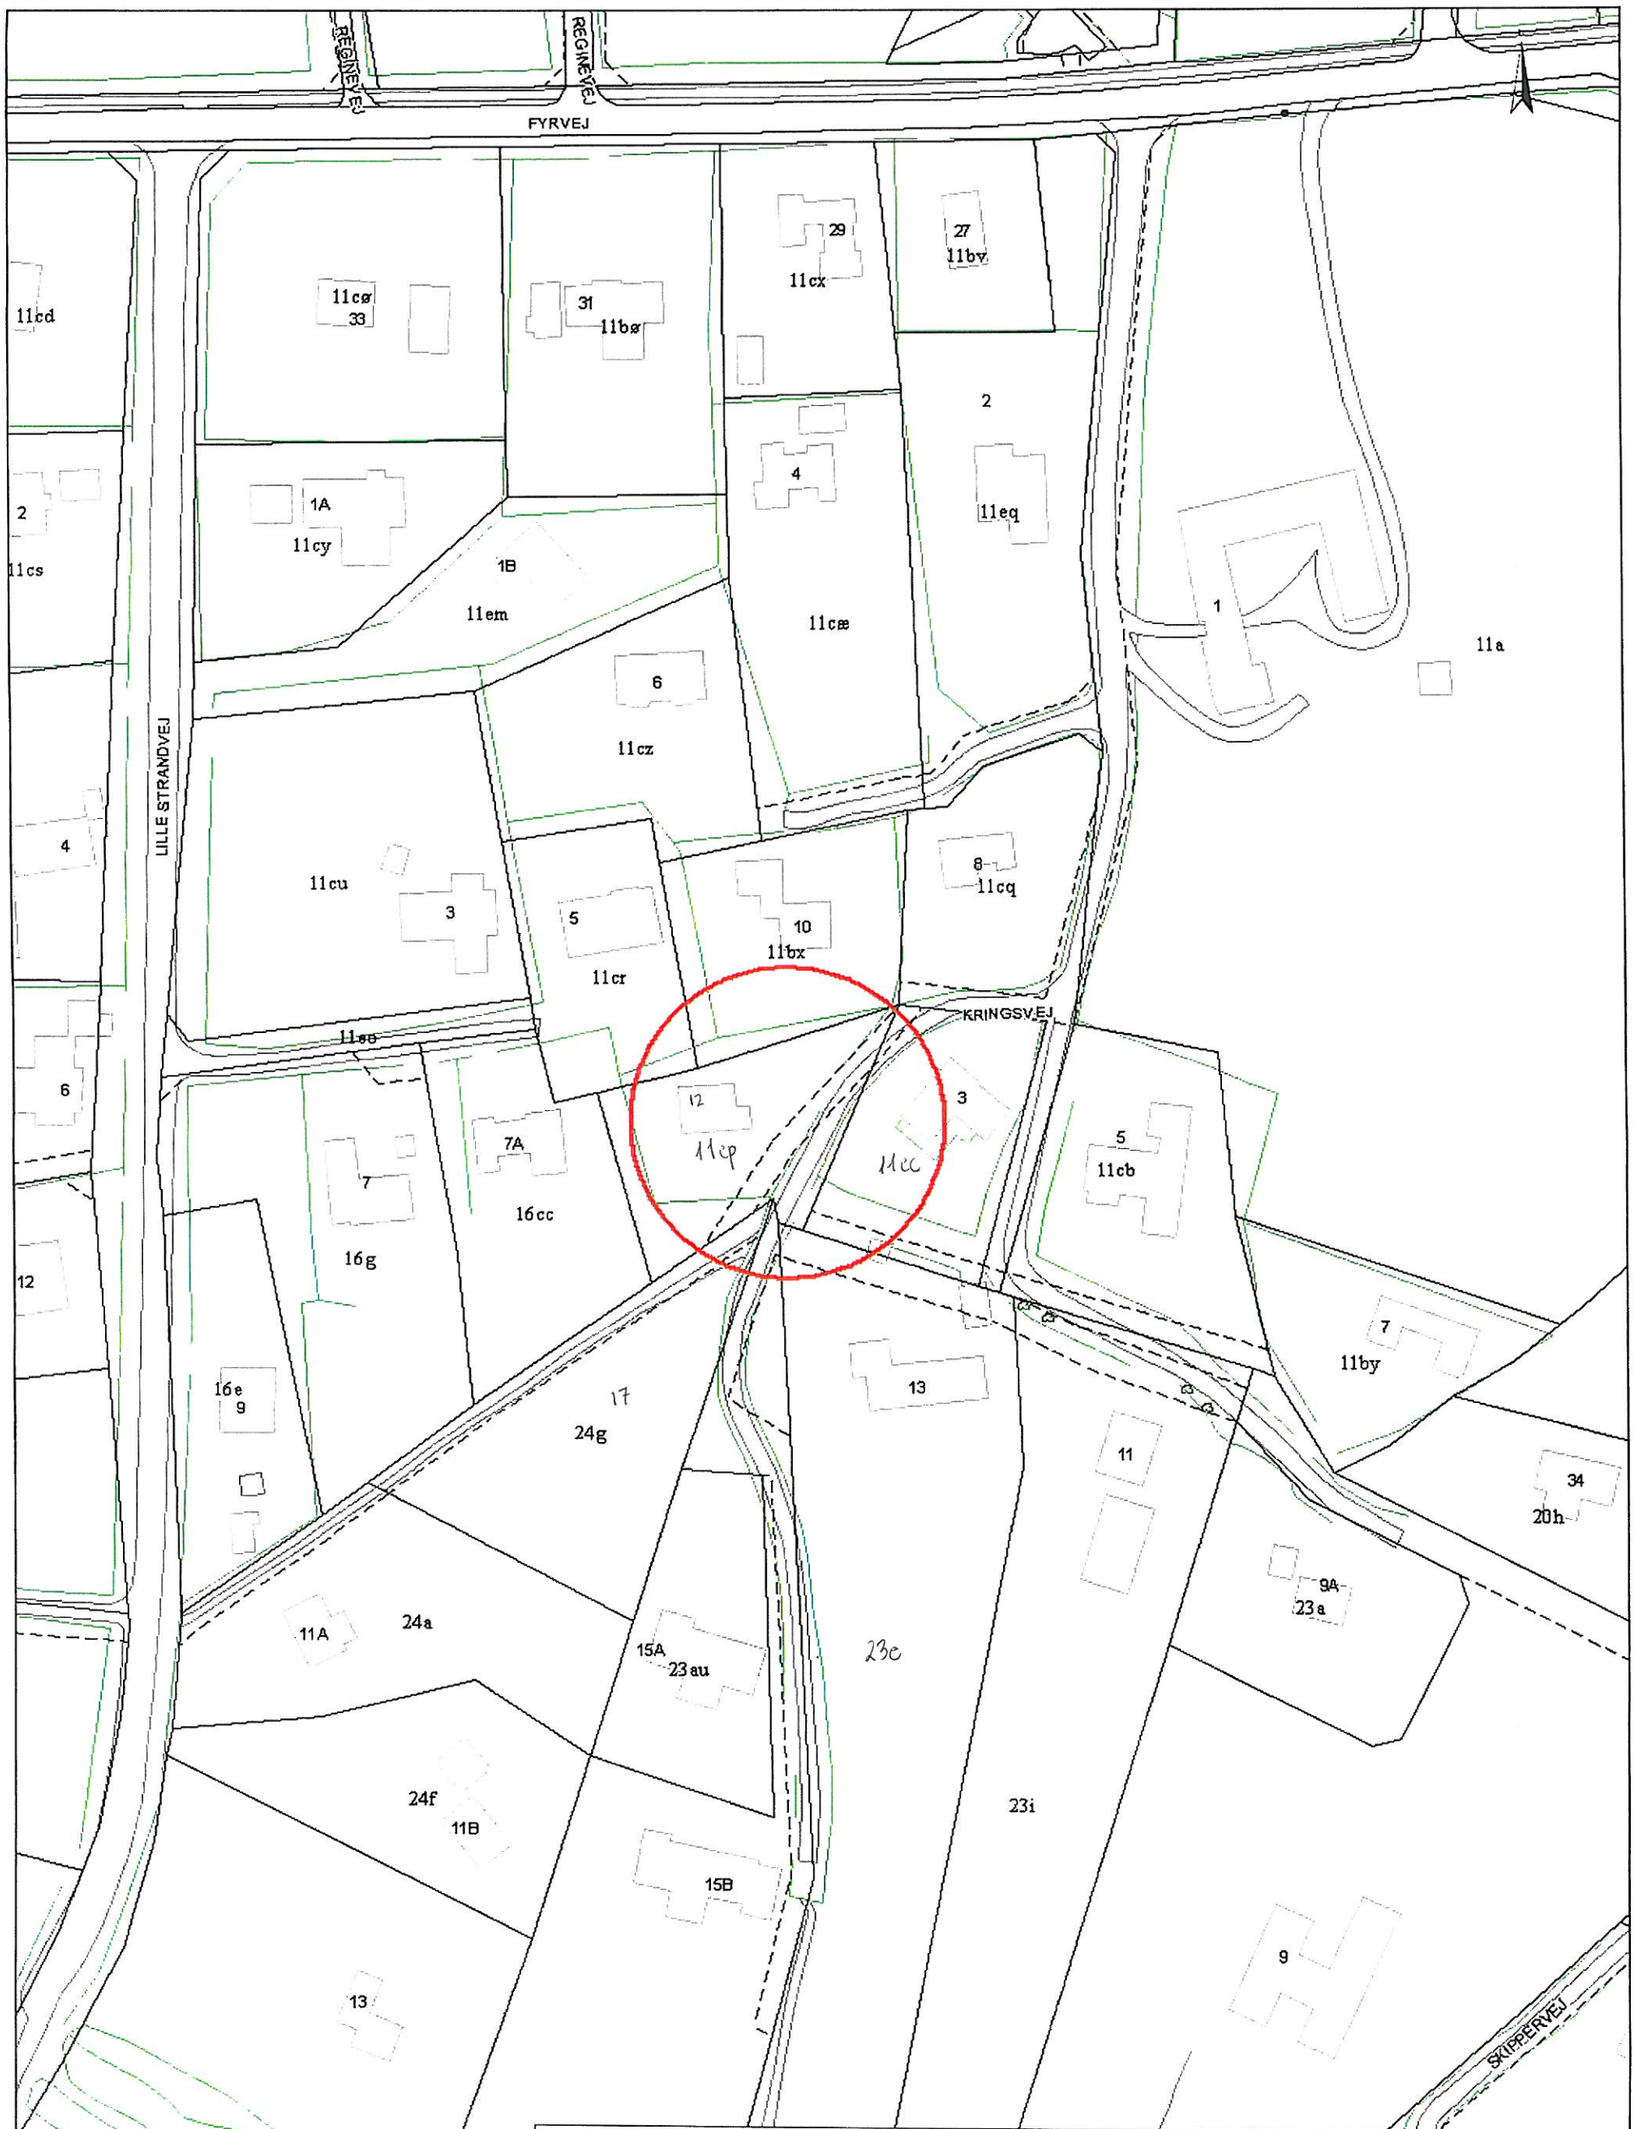

Privat fællesvej over ejendommen Kringsvej 12, 6857 Blåvand, matr. nr. 11 cp, Vandflod by, Oksby	Målforhold 1:1000	Dato 25. november 2009
	Sagsbeh. mahe	J.nr. 446009

Varde Kommune

Plan & Teknik, Afd. Veje & Trafik
Bytoften 2 - DK 6800 Varde - Fax 76 77 47 15 - Tlf. 79 94 68 00
www.vardekommune.dk - E-mail: vardekommune@varde.dk