

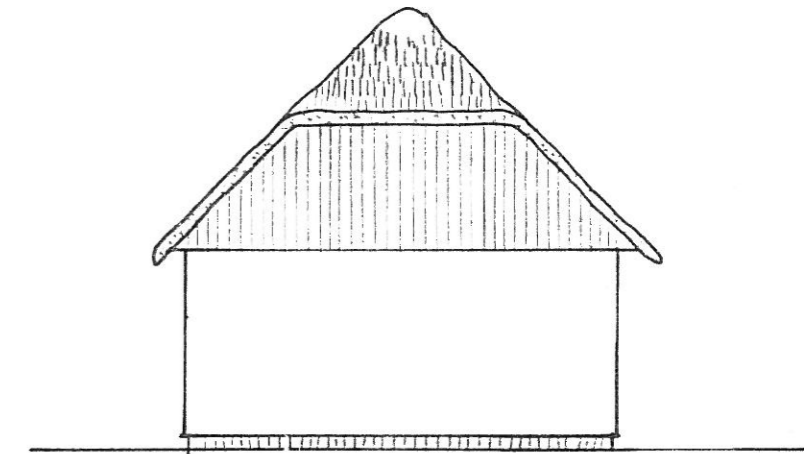



2. SIST. ANLÆG

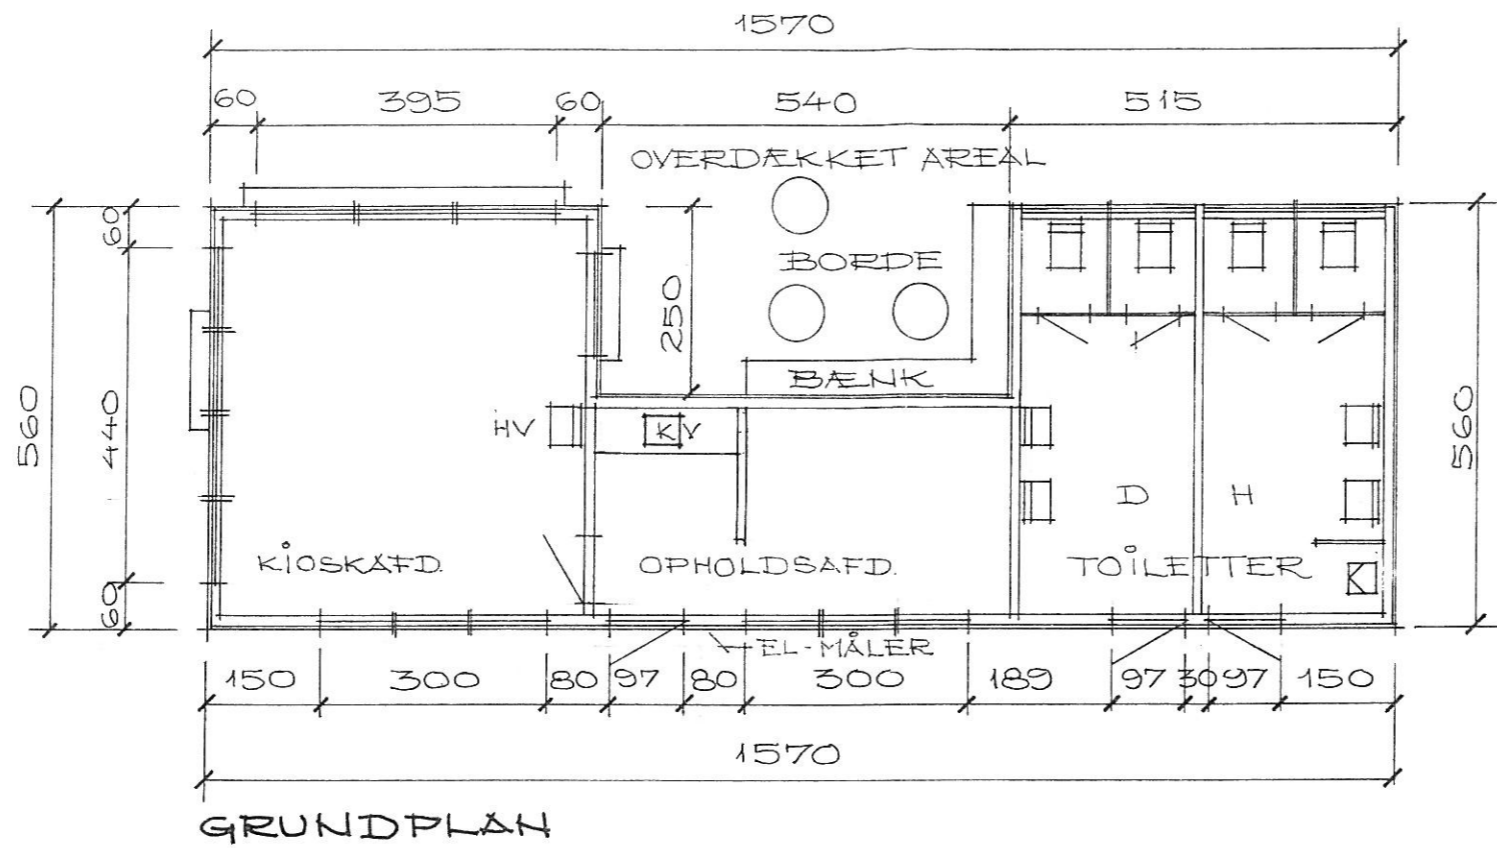

GAVL MOD NORDVEST

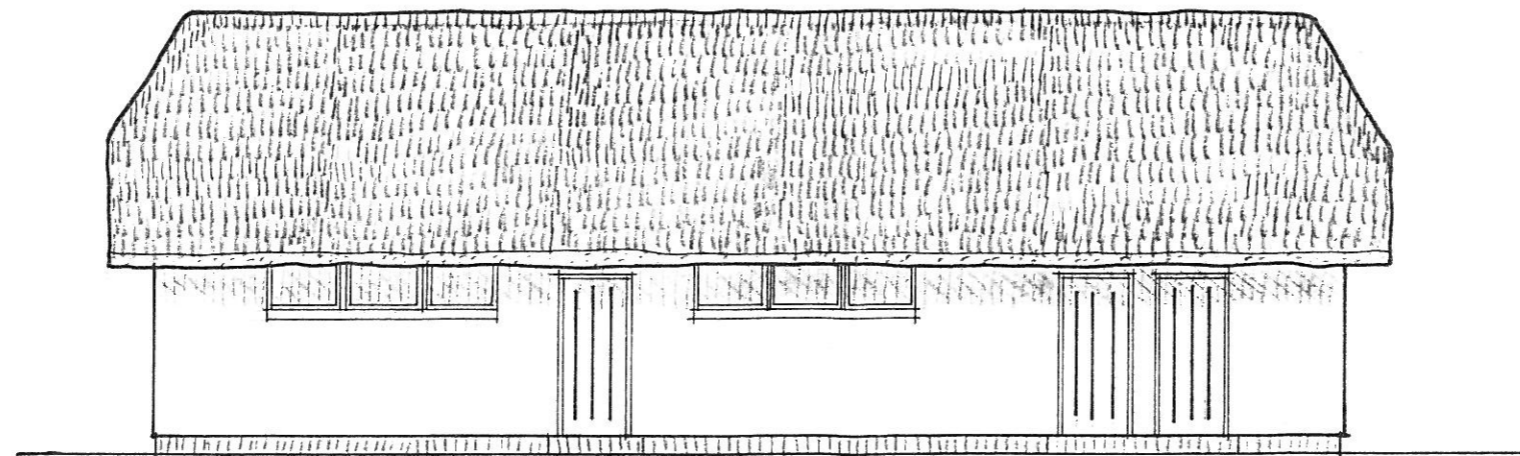

FACADE MOD NORDØST

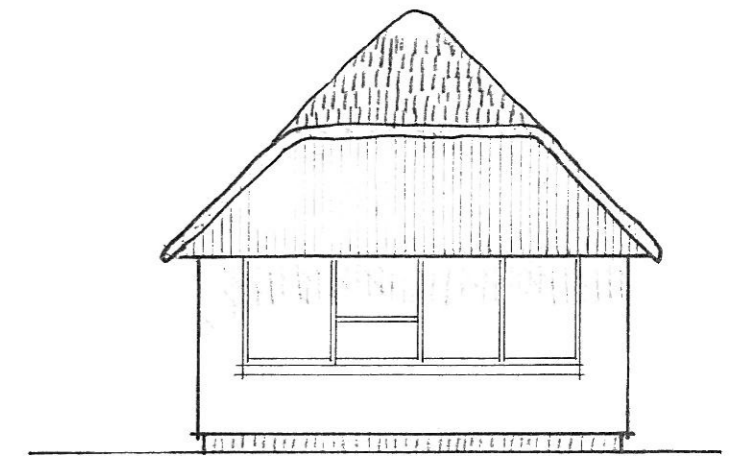

GAVL MOD SYDØST