



Emne:
Damsmarkvej 17
Bilag 1

Sagsbeh: frwa
Sags nr. 16/987
Mål: 1 : 50.000,00
Dato: 15-feb-2016

Varde Kommune - Bytoften 2 - DK 6800 Varde - Tlf. 7994 6800
www.vardekommune.dk - e-mail: vardekommune@varde.dk



VARDE KOMMUNE

GST: Ikke garanteret geometri!



Se Bilag 3



Emne:

Damsmarkvej 17
Bilag 2

Sagsbeh:

frwa

Sags nr.

16/987

Mål:

1 : 5.000,00

Dato:

15-feb-2016

Varde Kommune - Bytoften 2 - DK 6800 Varde - Tlf. 7994 6800
www.vardekommune.dk - e-mail: vardekommune@varde.dk



VARDE KOMMUNE

GST: Ikke garanteret geometri!



Bygningsnr.1: Stuehus

Haveanlæg

Emne:

Damsmarkvej 17
Bilag 3

Sagsbeh:

frwa

Sags nr.

16/987

Mål:

1 : 1.250,00


Dato:

15-feb-2016

Varde Kommune - Bytoften 2 - DK 6800 Varde - Tlf. 7994 6800
www.vardekommune.dk - e-mail: vardekommune@varde.dk



VARDE KOMMUNE

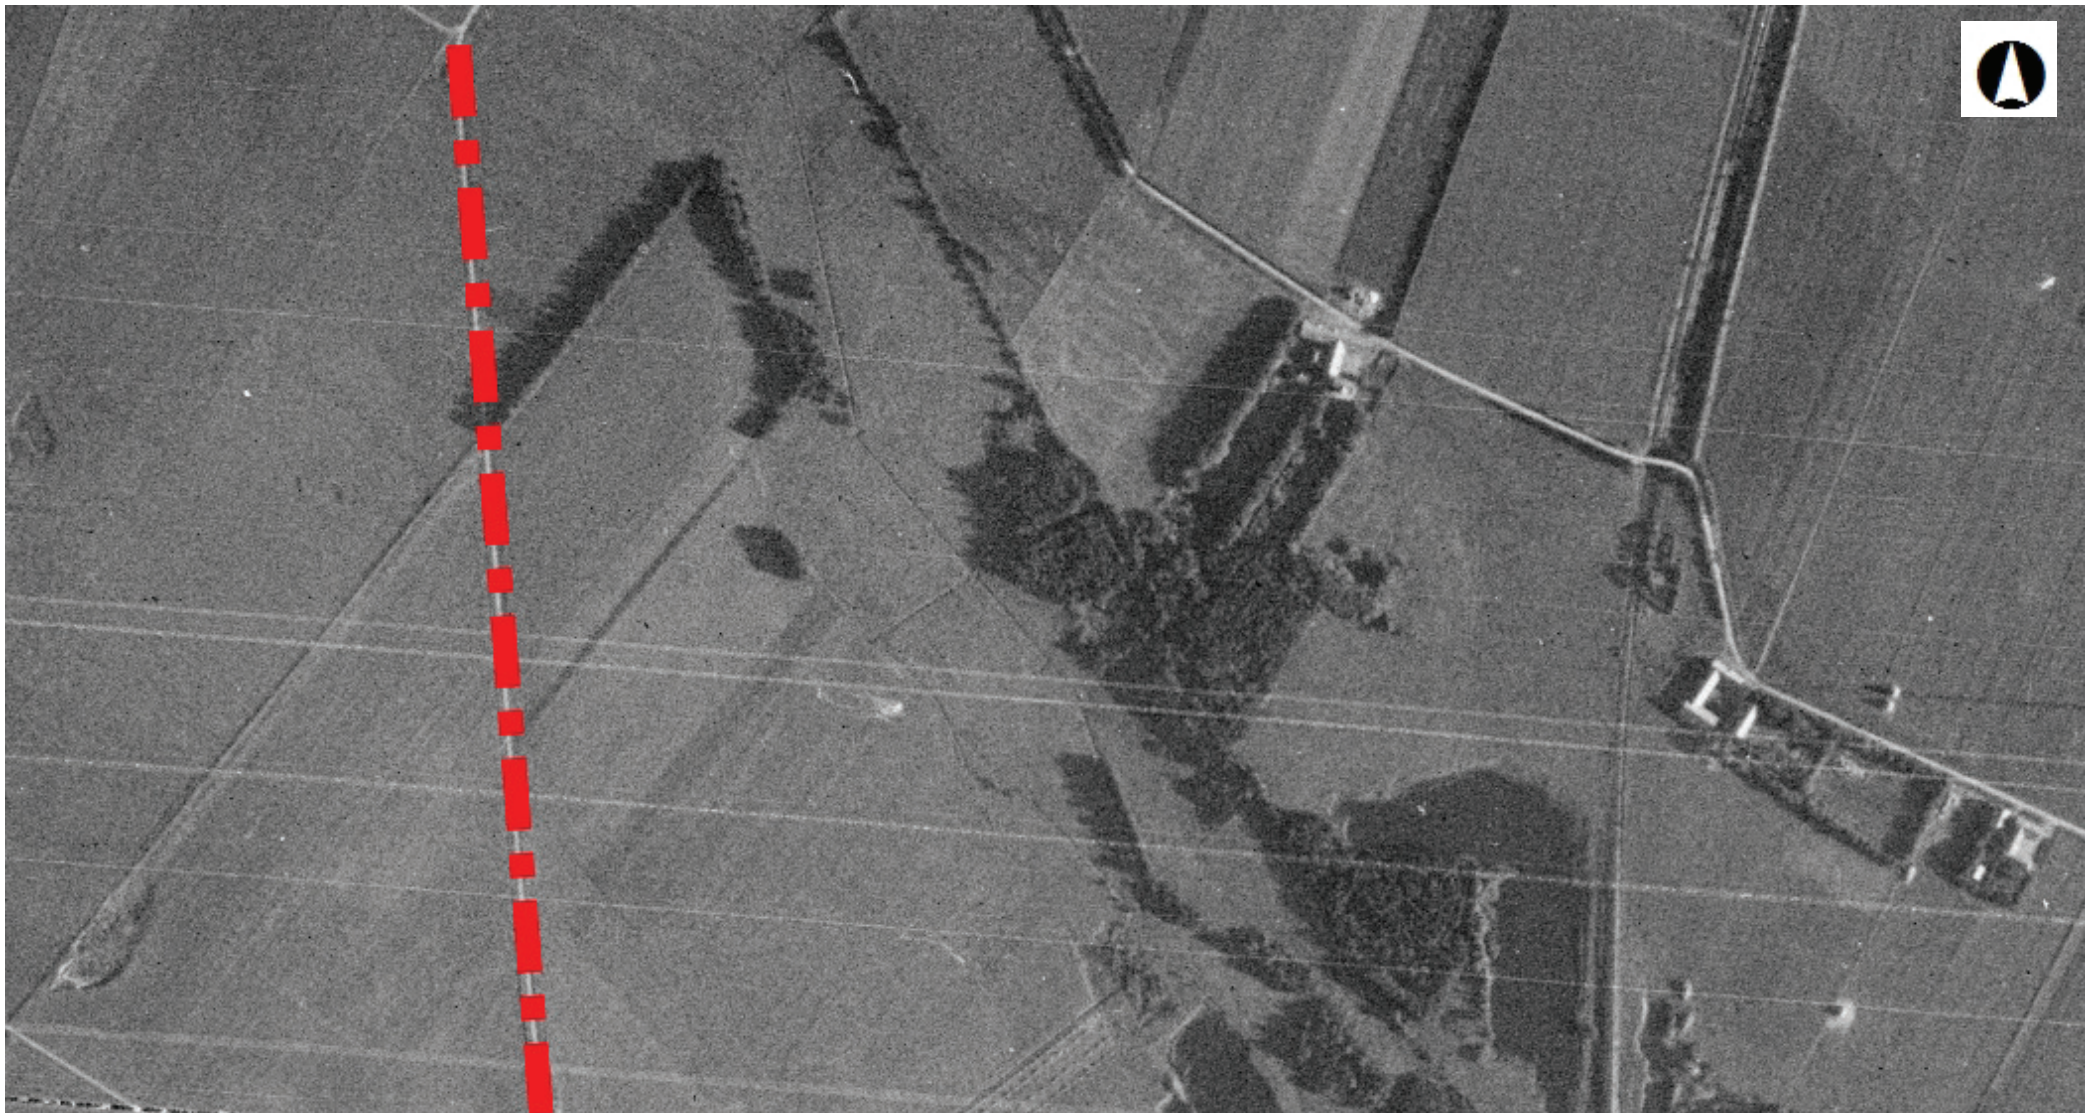

Emne:
Damsmarkvej 17
Bilag 4

Sagsbeh: frwa
Sags nr. 16/987
Mål: 1 : 5.000,00
Dato: 15-feb-2016

Varde Kommune - Bytoften 2 - DK 6800 Varde - Tlf. 7994 6800
www.vardekommune.dk - e-mail: vardekommune@varde.dk



VARDE KOMMUNE