


Beplantning med ikke hjemmehørende arter fjernes fra det beskyttede areal.

Eksisterende sø og moseomgivelser bibeholdes uden yderligere indgreb.

Placering af nyt vandhul

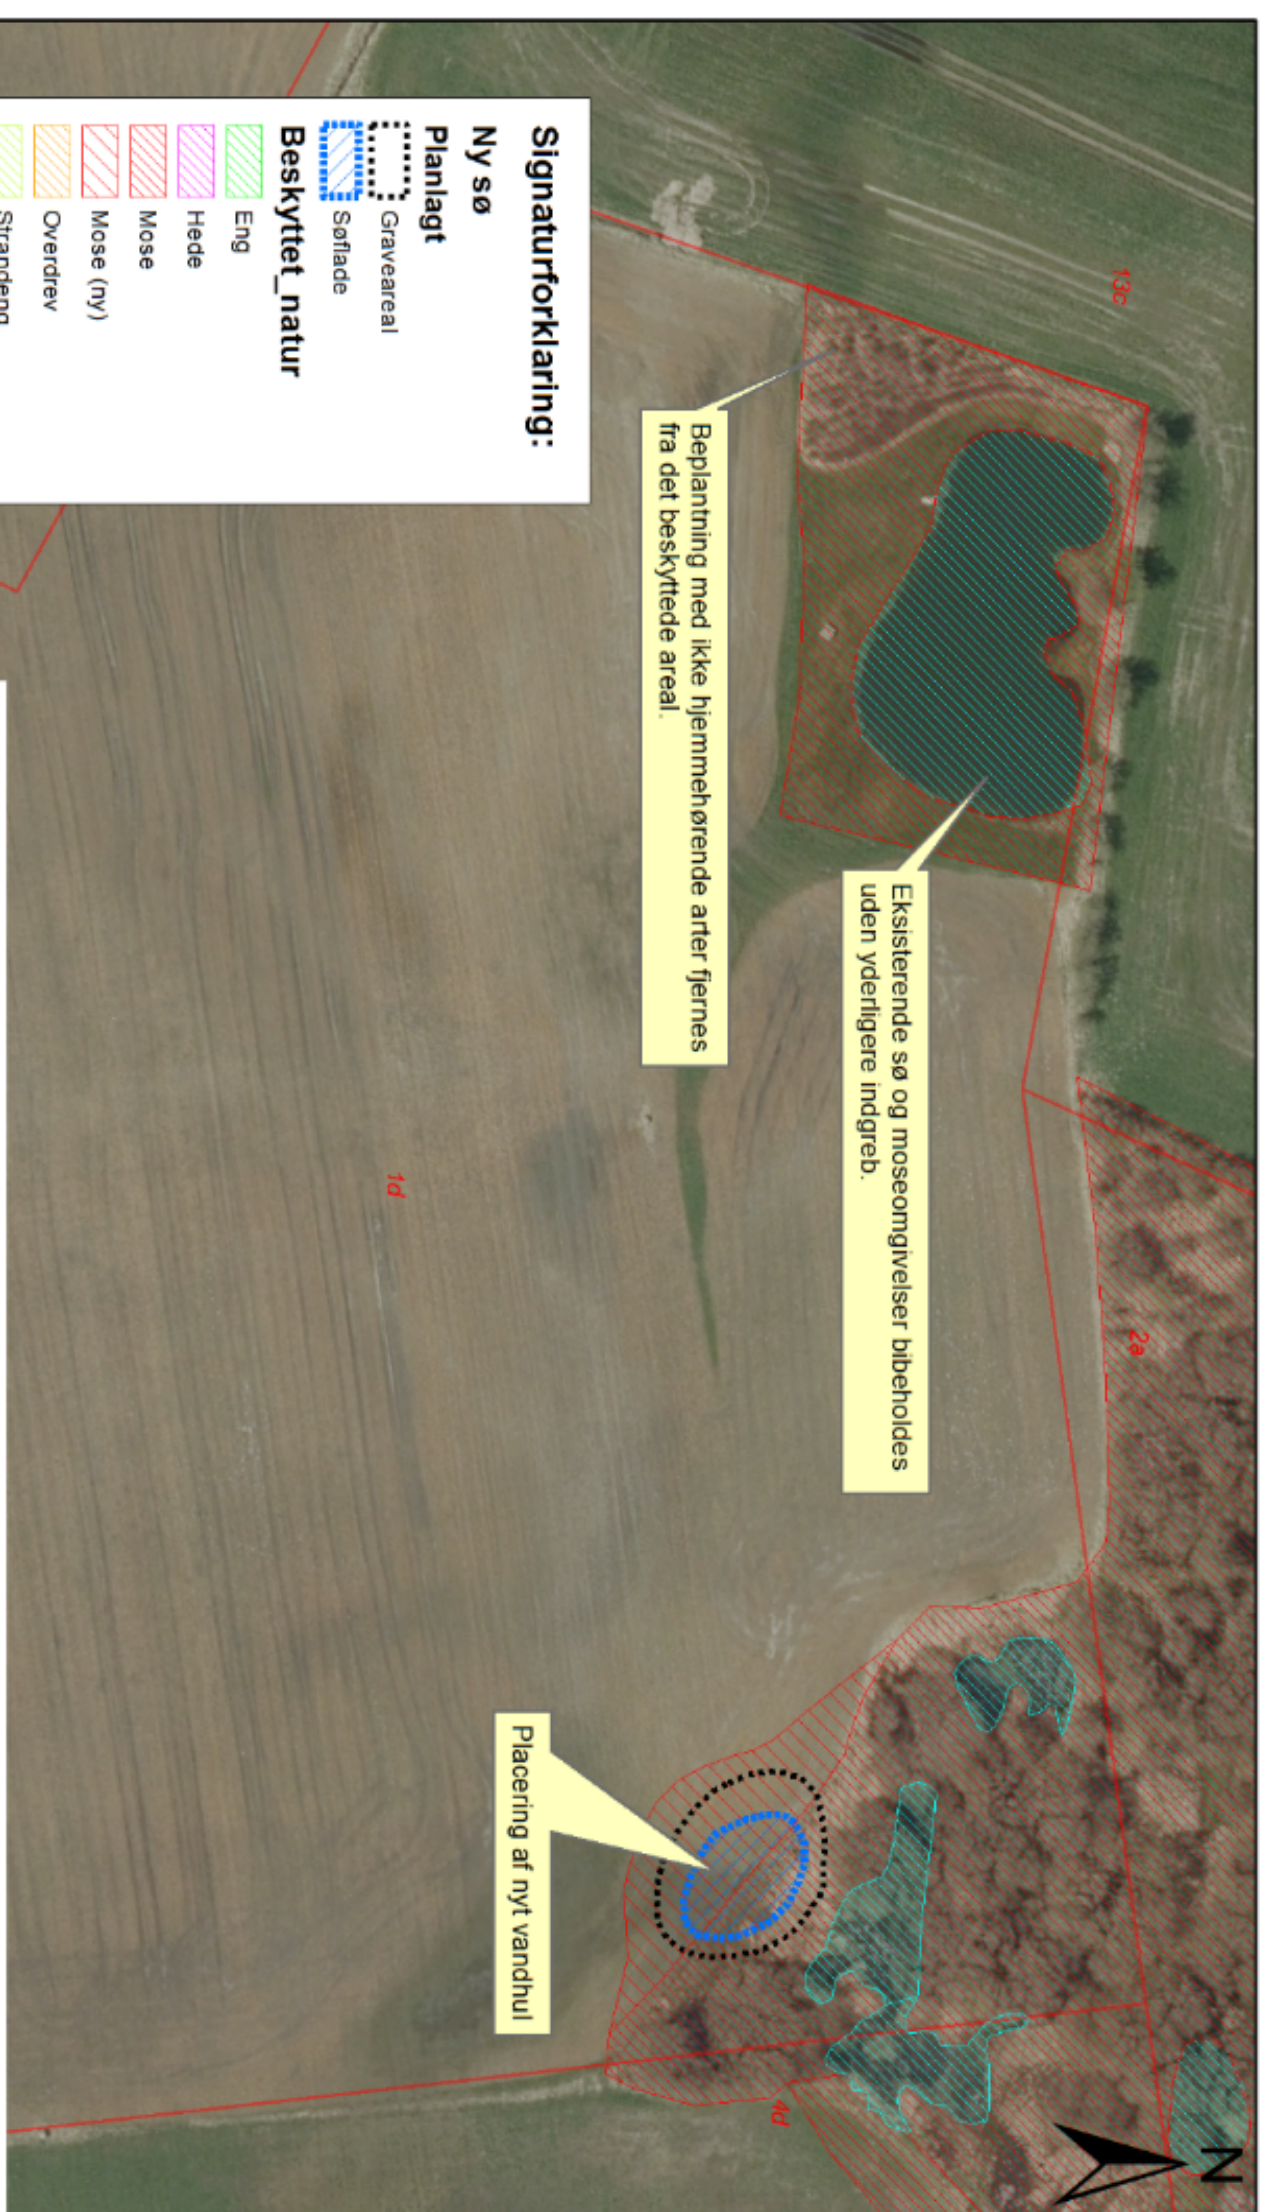

Signaturforklaring:

Ny sø

Planlagt

- Graveareal
- Søflade

Beskyttet_natur

- Eng
 - Hede
 - Mose
 - Mose (ny)
 - Overdrev
 - Strandeng
 - Sø
- #### Matrikelskel
- Jordstykke, matrikuleret
 - Jordstykke, udskilt vej

Etablering af to søer på matr.nr. 1d Jyllerup By, Arre.

Måltorhold	1:1.000	Dato	22. juli 2016
Sagsbeh.	pwit	Sags nr.	15/3674

Plan, Kultur og Teknik **text_afdeling**
Varde Kommune - Bytoften 2 - DK 6800 Varde - Tlf. 79 94 68 00
www.vardekommune.dk - E-mail: vardekommune@varde.dk

Varde Kommune

