
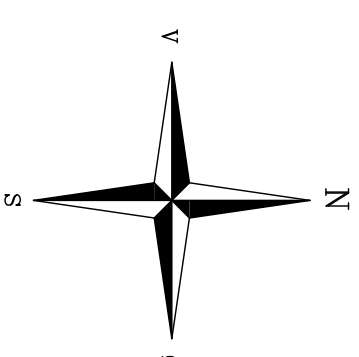


Arealopgørelse efter matriklen,  
67cc: 1733 m<sup>2</sup>, heraf vej 228 m<sup>2</sup>  
67aa: 2818 m<sup>2</sup>, heraf vej 244 m<sup>2</sup>  
68e : 7366 m<sup>2</sup>, heraf vej 421 m<sup>2</sup>

Det samlede areal for de tre ejendomme  
11.911 m<sup>2</sup>, heraf vej 893 m<sup>2</sup>.

Arealopgørelse efter nyberegning,  
67cc: 1733 m<sup>2</sup>, heraf vej 228 m<sup>2</sup>  
67aa: 2818 m<sup>2</sup>, heraf vej 242 m<sup>2</sup>  
68e : 7249 m<sup>2</sup>, heraf vej 423 m<sup>2</sup>

Arealopgørelse efter nyberegning for de tre ejendomme  
11.799 m<sup>2</sup>, heraf vej 894 m<sup>2</sup>.

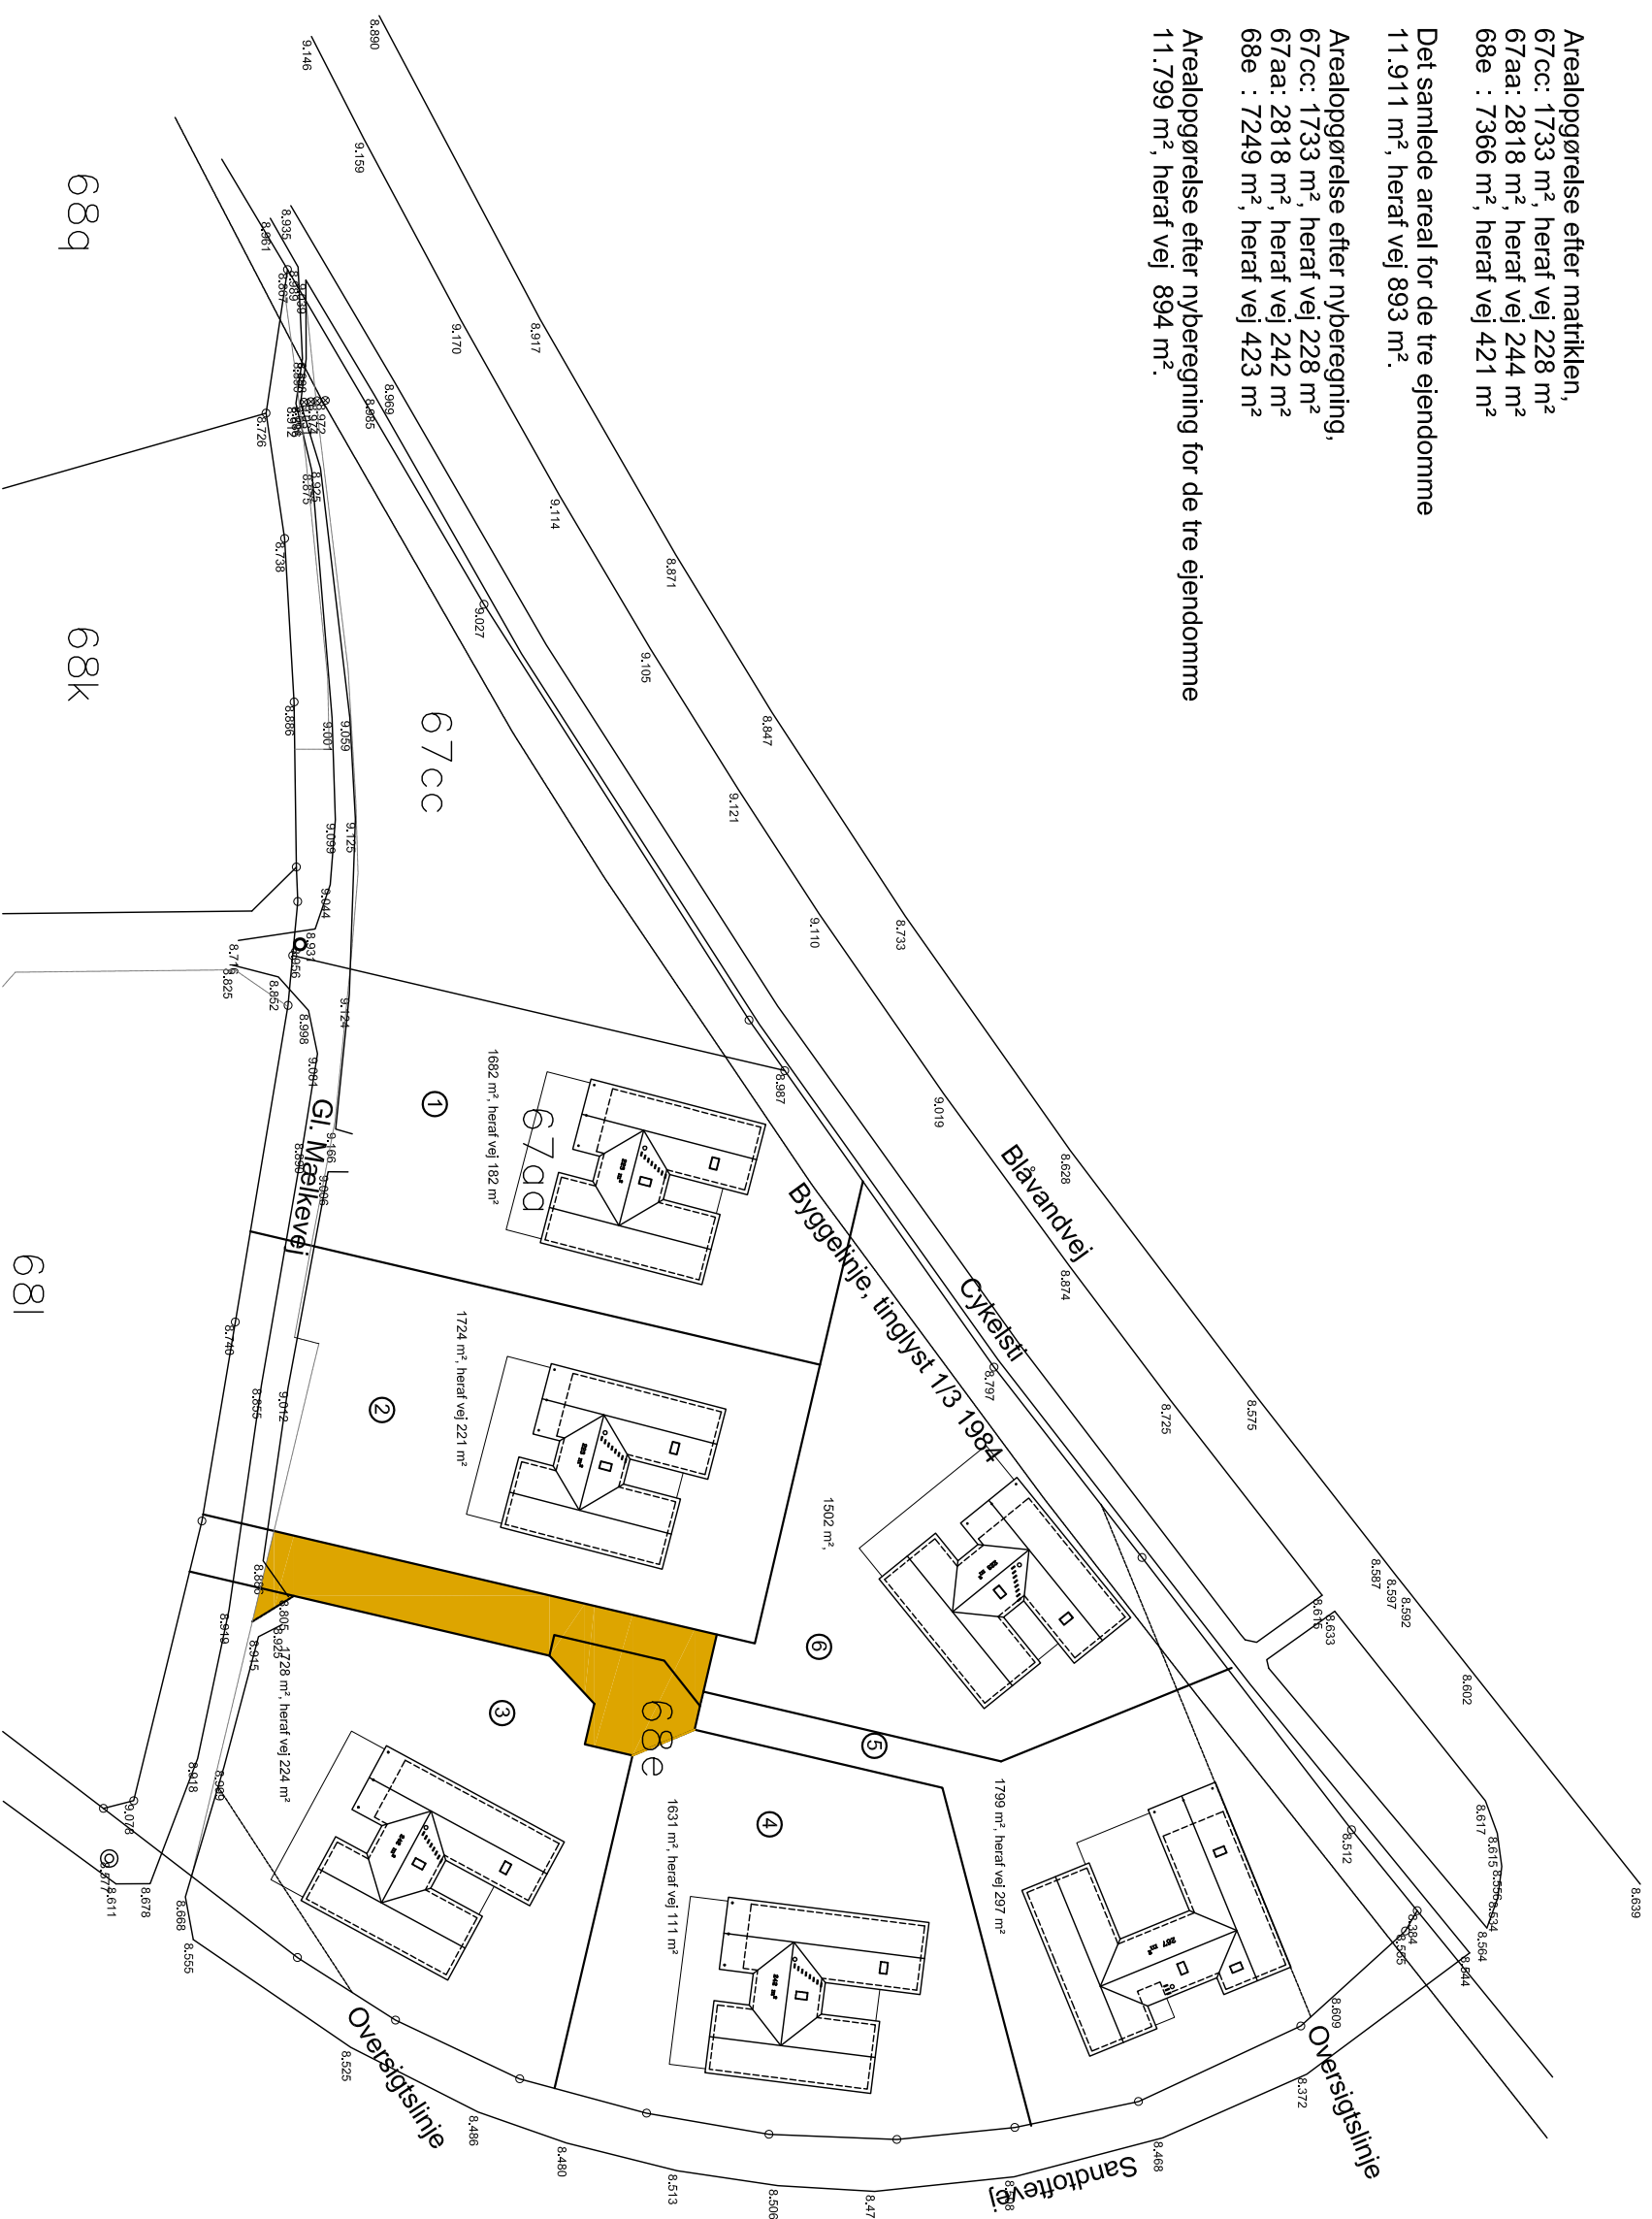

**SKANLUX**  
- huse med overskud

Blykædetvej 8, 8600 Viborg  
Tlf. 70 21 45 21  
Fax 87 25 71 89  
info@skanlux.dk  
www.skanlux.dk

Emne: Beliggenhedsplan	Init: pr
Sag: G1 Mælkevej Blåvand	Tegn.nr: 0-01
Mål: 1:750	Dato: 03.03.16

Retliggheder til tegnings- og salgsmateriale tilhører Skanlux, og er beskyttet af lov om ophavsret